




Marktgemeinde Haunetal

Projekt:

Entwässerungskonzept
Baugebiet östlich der B27
OT Neukirchen

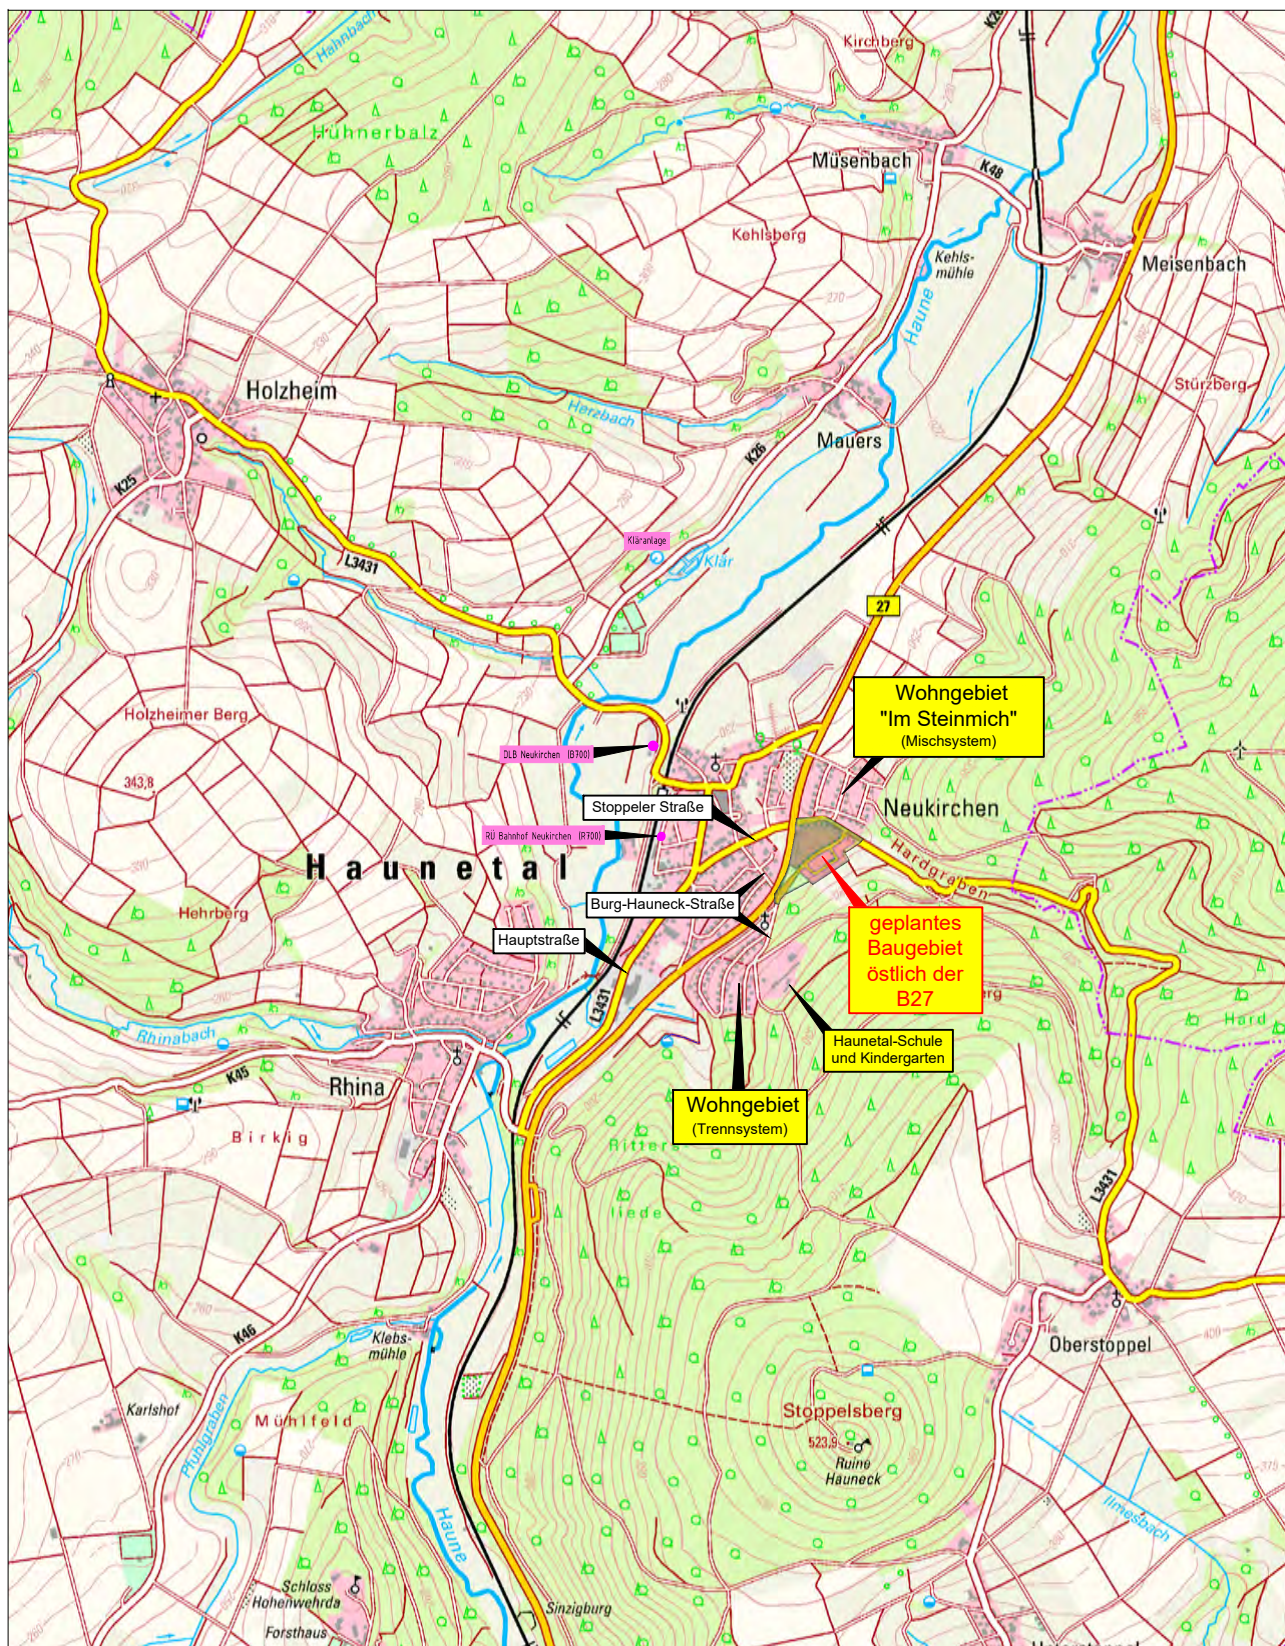

Planbezeichnung: Übersichtskarte


Maßstab: 1 : 25.000

Plan Nr.: 2.1.1

Datum: 25.04.2025


INGENIEURBÜRO
Falkenhahn
& PARTNER mbB


Creditonstrasse 1, 36039 FULDA
Telefon: (0661) 95355-0
Telefax: (0661) 95355-90
e-Mail: fulda@falkenhahn-ib.de
www.falkenhahn-ib.de

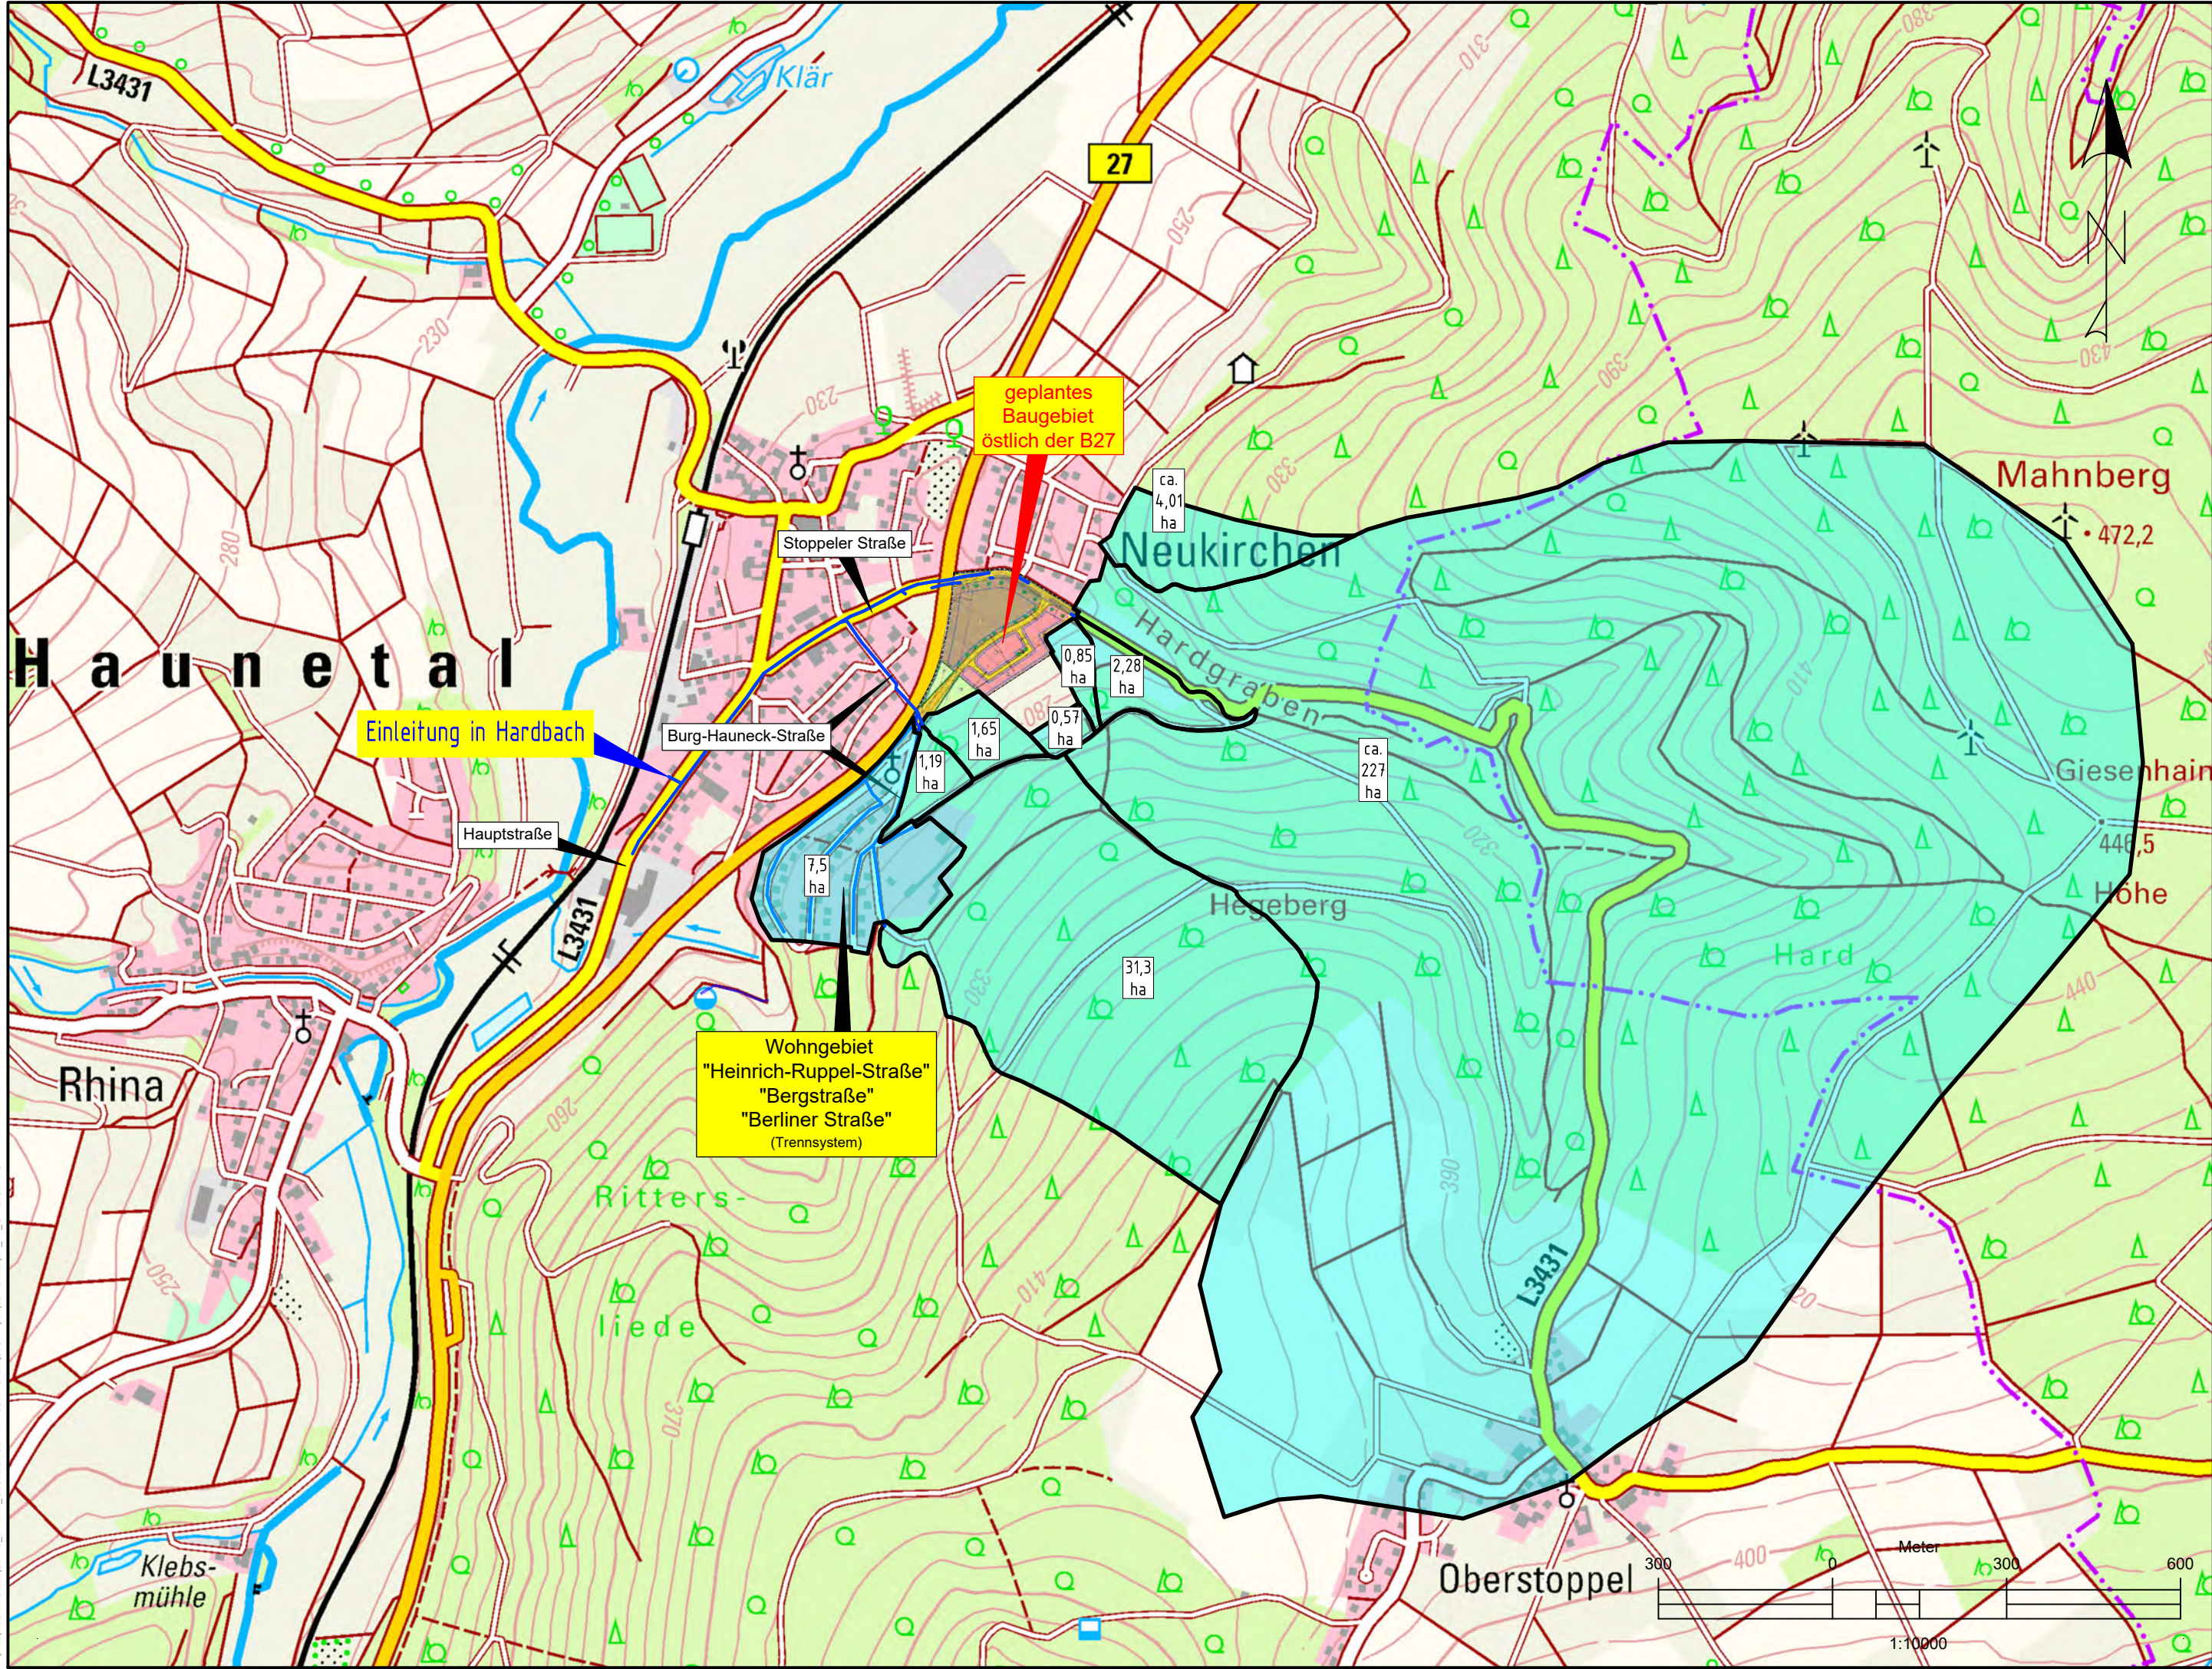

c	.	.	.
b	.	.	.
a	.	.	.
Index	ÄNDERUNGEN / ERGÄNZUNGEN		Datum Name

ENTWÄSSERUNGSKONZEPT

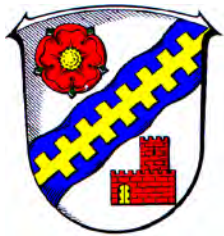
Auftraggeber:		 Marktgemeinde Haunetal Konrad-Zuse-Platz 6 36166 Haunetal	
Projekt:		Entwässerungskonzept Baugebiet östlich der B27 OT Neukirchen	
Planbezeichnung: Übersichtskarte Einzugsgebiete RW-Kanal		Plan Nr.: 2.1	
Projektnummer: 32445	Maßstab: 1 : 10.000	Ausdruck vom: 05.05.2025	Blatt Nr.: 2
Planverfasser:		Gezeichnet: Engbrecht	
Datum: 25.04.2025		Geprüft: Herke	

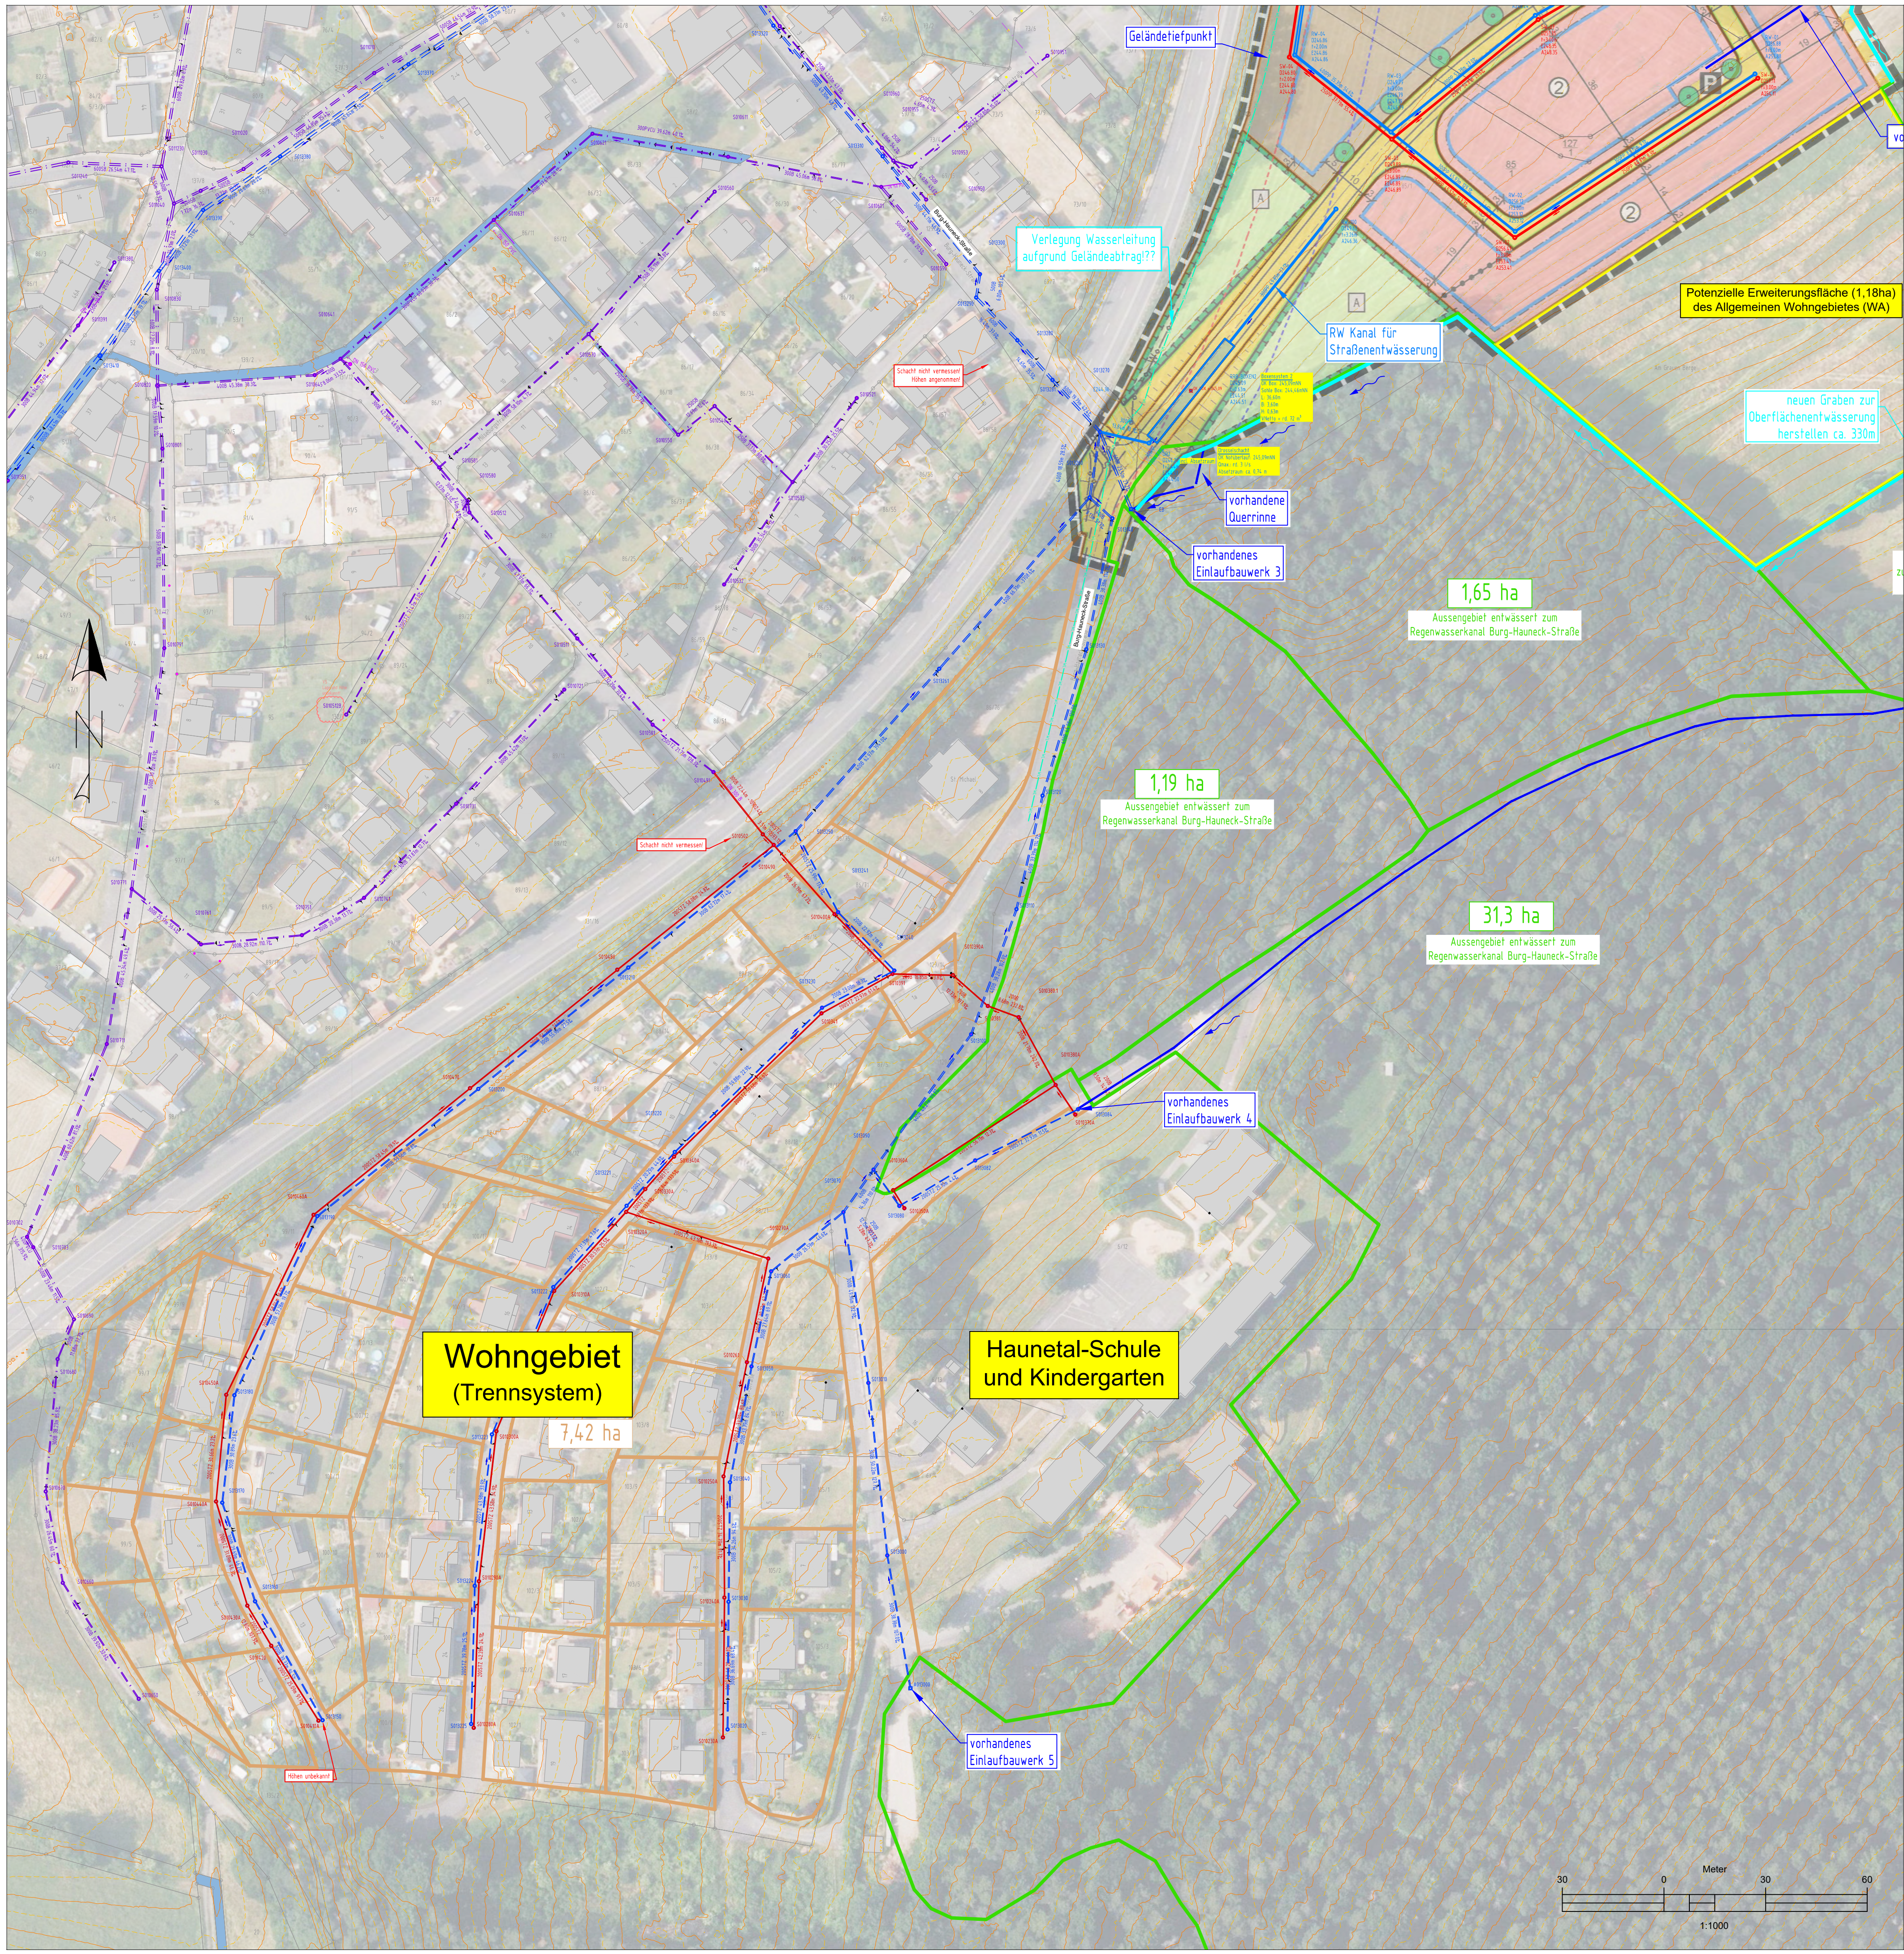


- Legende:
- Mischwasserkanal Bestand
 - Regenwasserkanal Bestand
 - Schmutzwasserkanal Bestand
 - Wasserleitung Bestand
 - Durchlaß Bestand
 - bestehender Graben mit Fließrichtungspfeil
 - Aussengebietsgrenzen
 - Regenwasserkanal Planung
 - Schmutzwasserkanal Planung
 - Durchlaß Planung
 - neuer Graben mit Fließrichtungspfeil

c	.	.	.
b	.	.	.
a	.	.	.
Index	ÄNDERUNGEN / ERGÄNZUNGEN		Datum Name

ENTWÄSSERUNGSKONZEPT

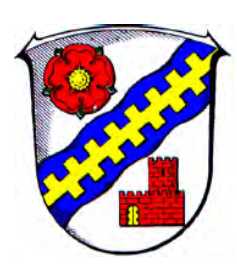Auftraggeber:		 Marktgemeinde Haunetal Konrad-Zuse-Platz 6 36166 Haunetal	
Projekt:		Entwässerungskonzept Baugebiet östlich der B27 OT Neukirchen	
Planbezeichnung:	Lageplan Entwässerung zur Burg-Hauneck-Straße	Plan Nr.:	2.2
Projektnummer:	32445	Maßstab:	1 : 1000
Planverfasser:	 Creditonstrasse 1, 36039 FULDA Telefon: (0661) 95355-0 Telefax: (0661) 95355-90 e-Mail: fulda@falkenhahn-ib.de www.falkenhahn-ib.de	Ausdruck vom:	25-Apr-25
Datum:		25.04.2025	Gezeichnet: Engbrecht
Unterschrift:			Geprüft: Herke

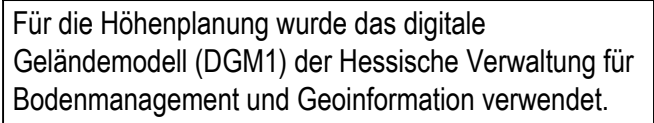

ENTWÄSSERUNGSKONZEPT

..... Datum

Plan Nr.:
2.3



Ausdruck vom: 25-Apr-25




Unterschrift

25.04.2025
Datum


\\fs1\projekte\projekte\2025\2501\Baugebiet östlich der B27\DWG\250101 Entwässerungskonzept.dwg 25.04.2025 10:00:00

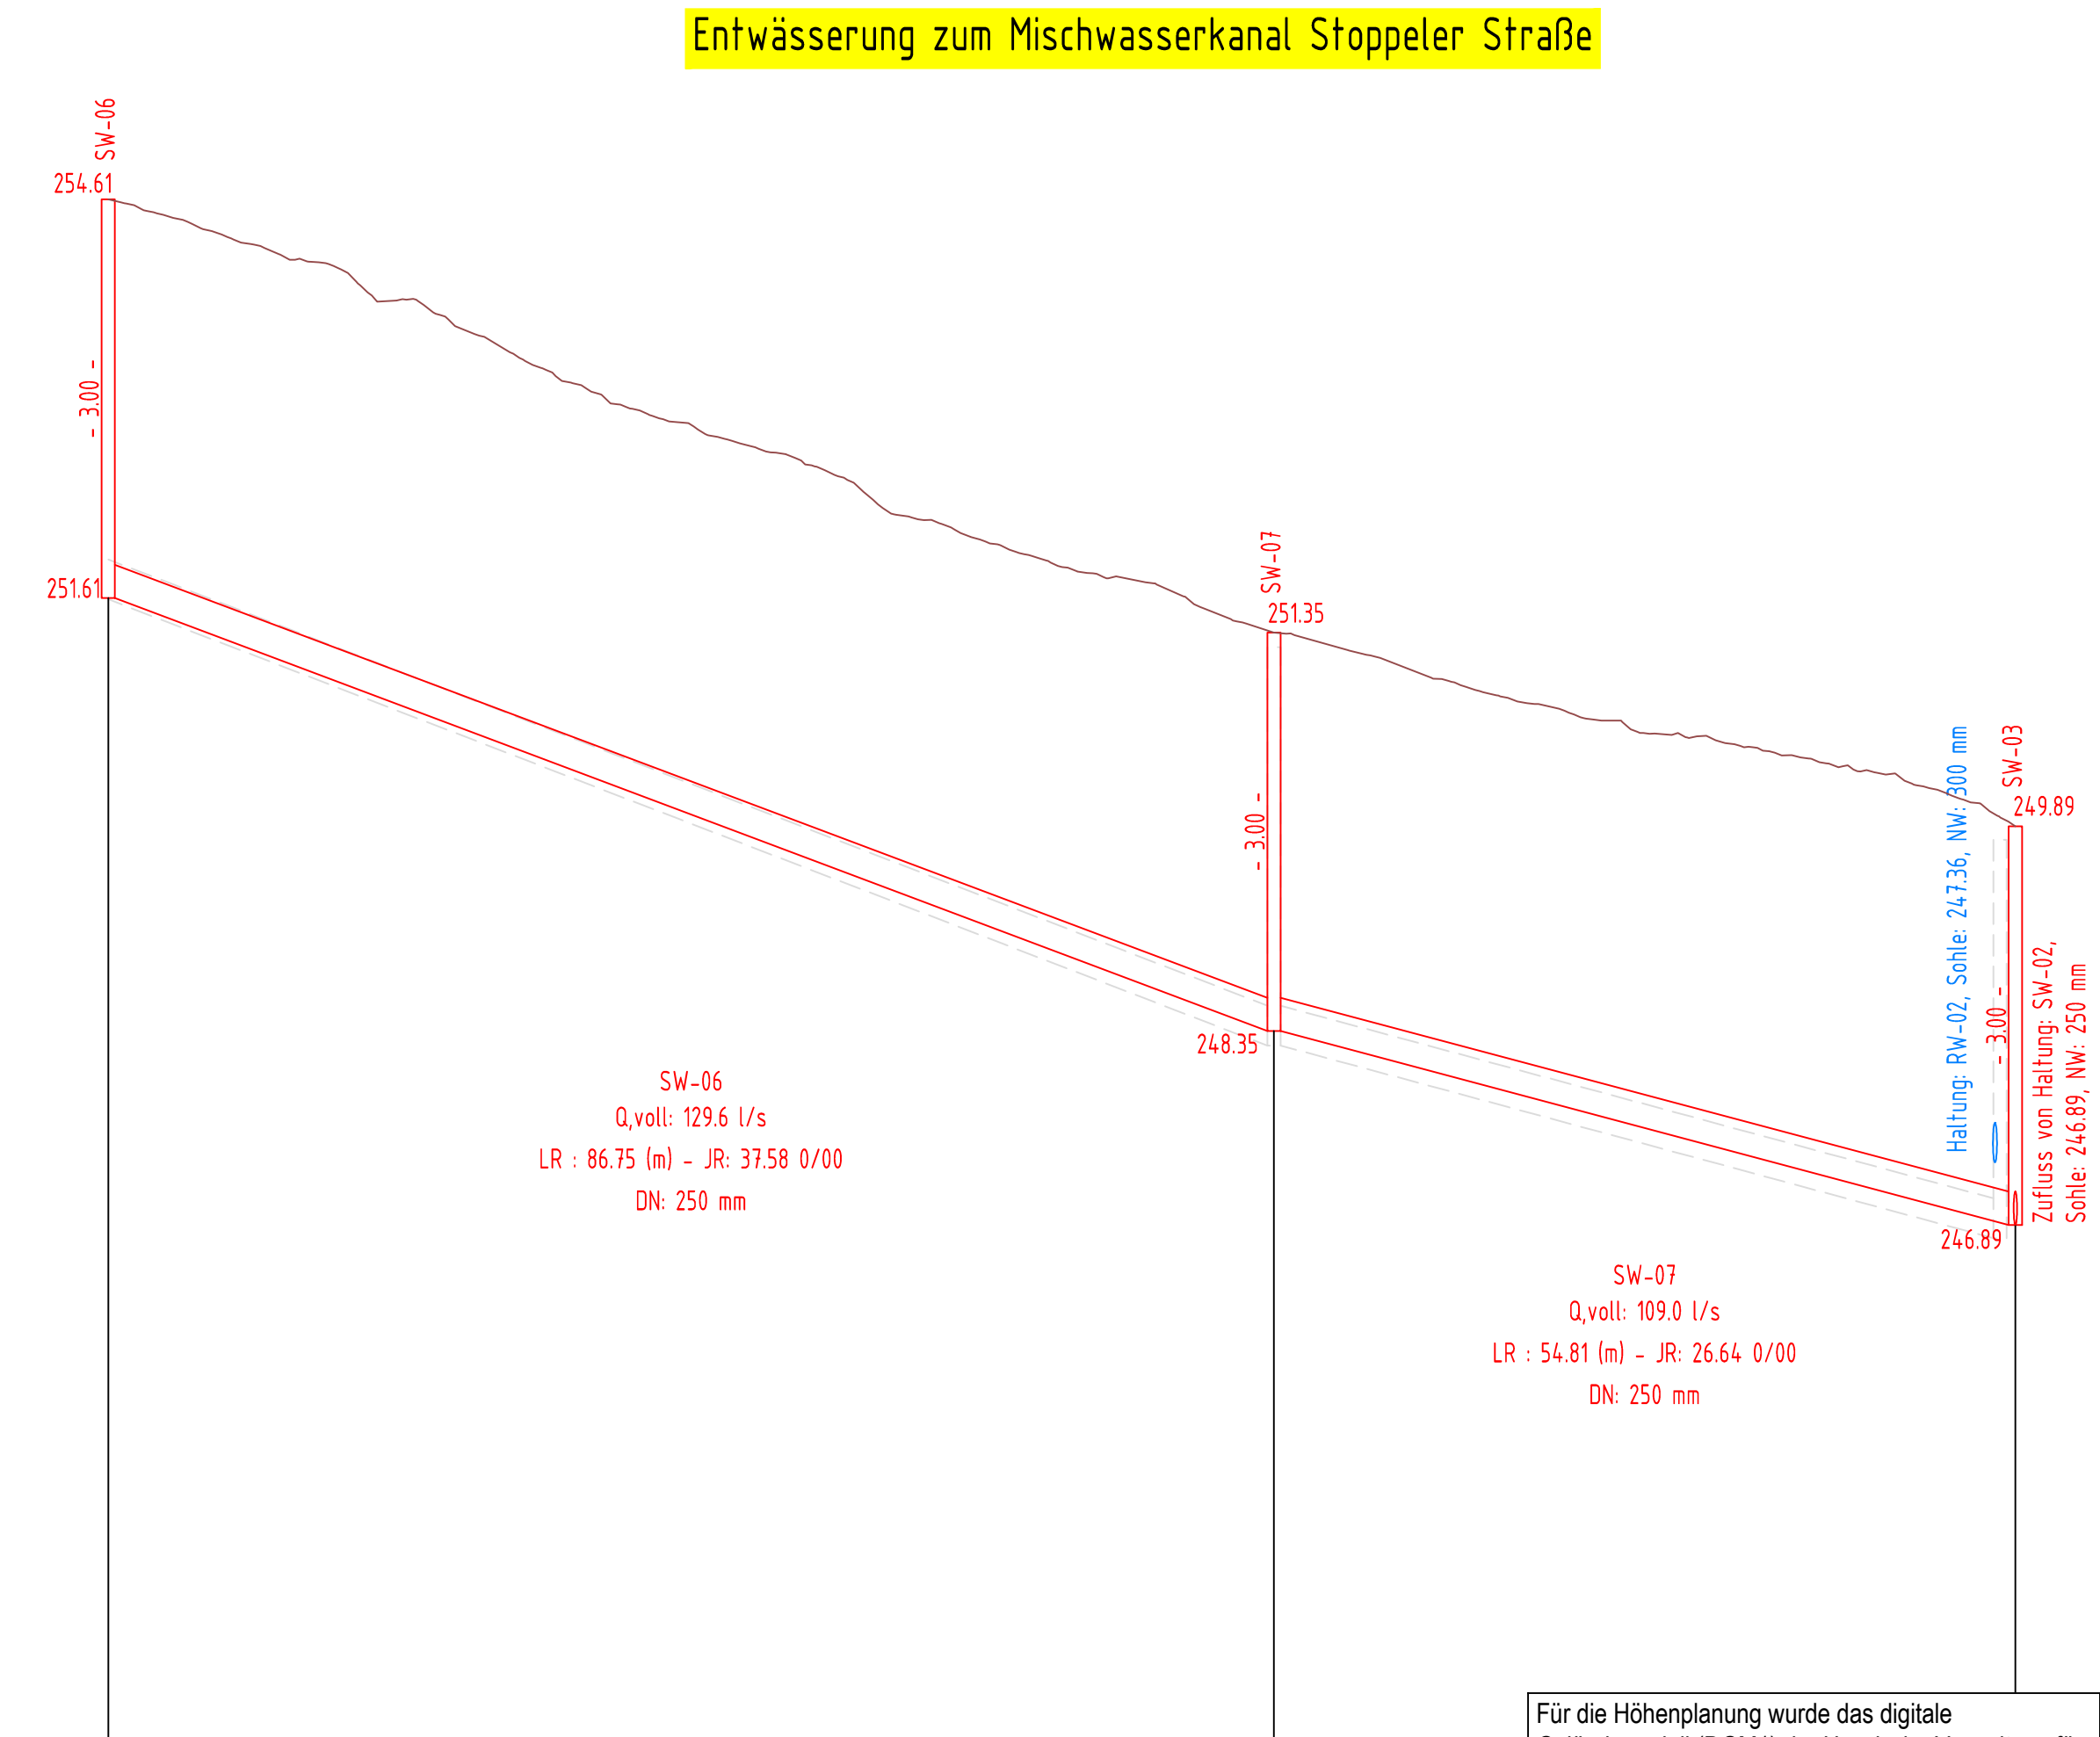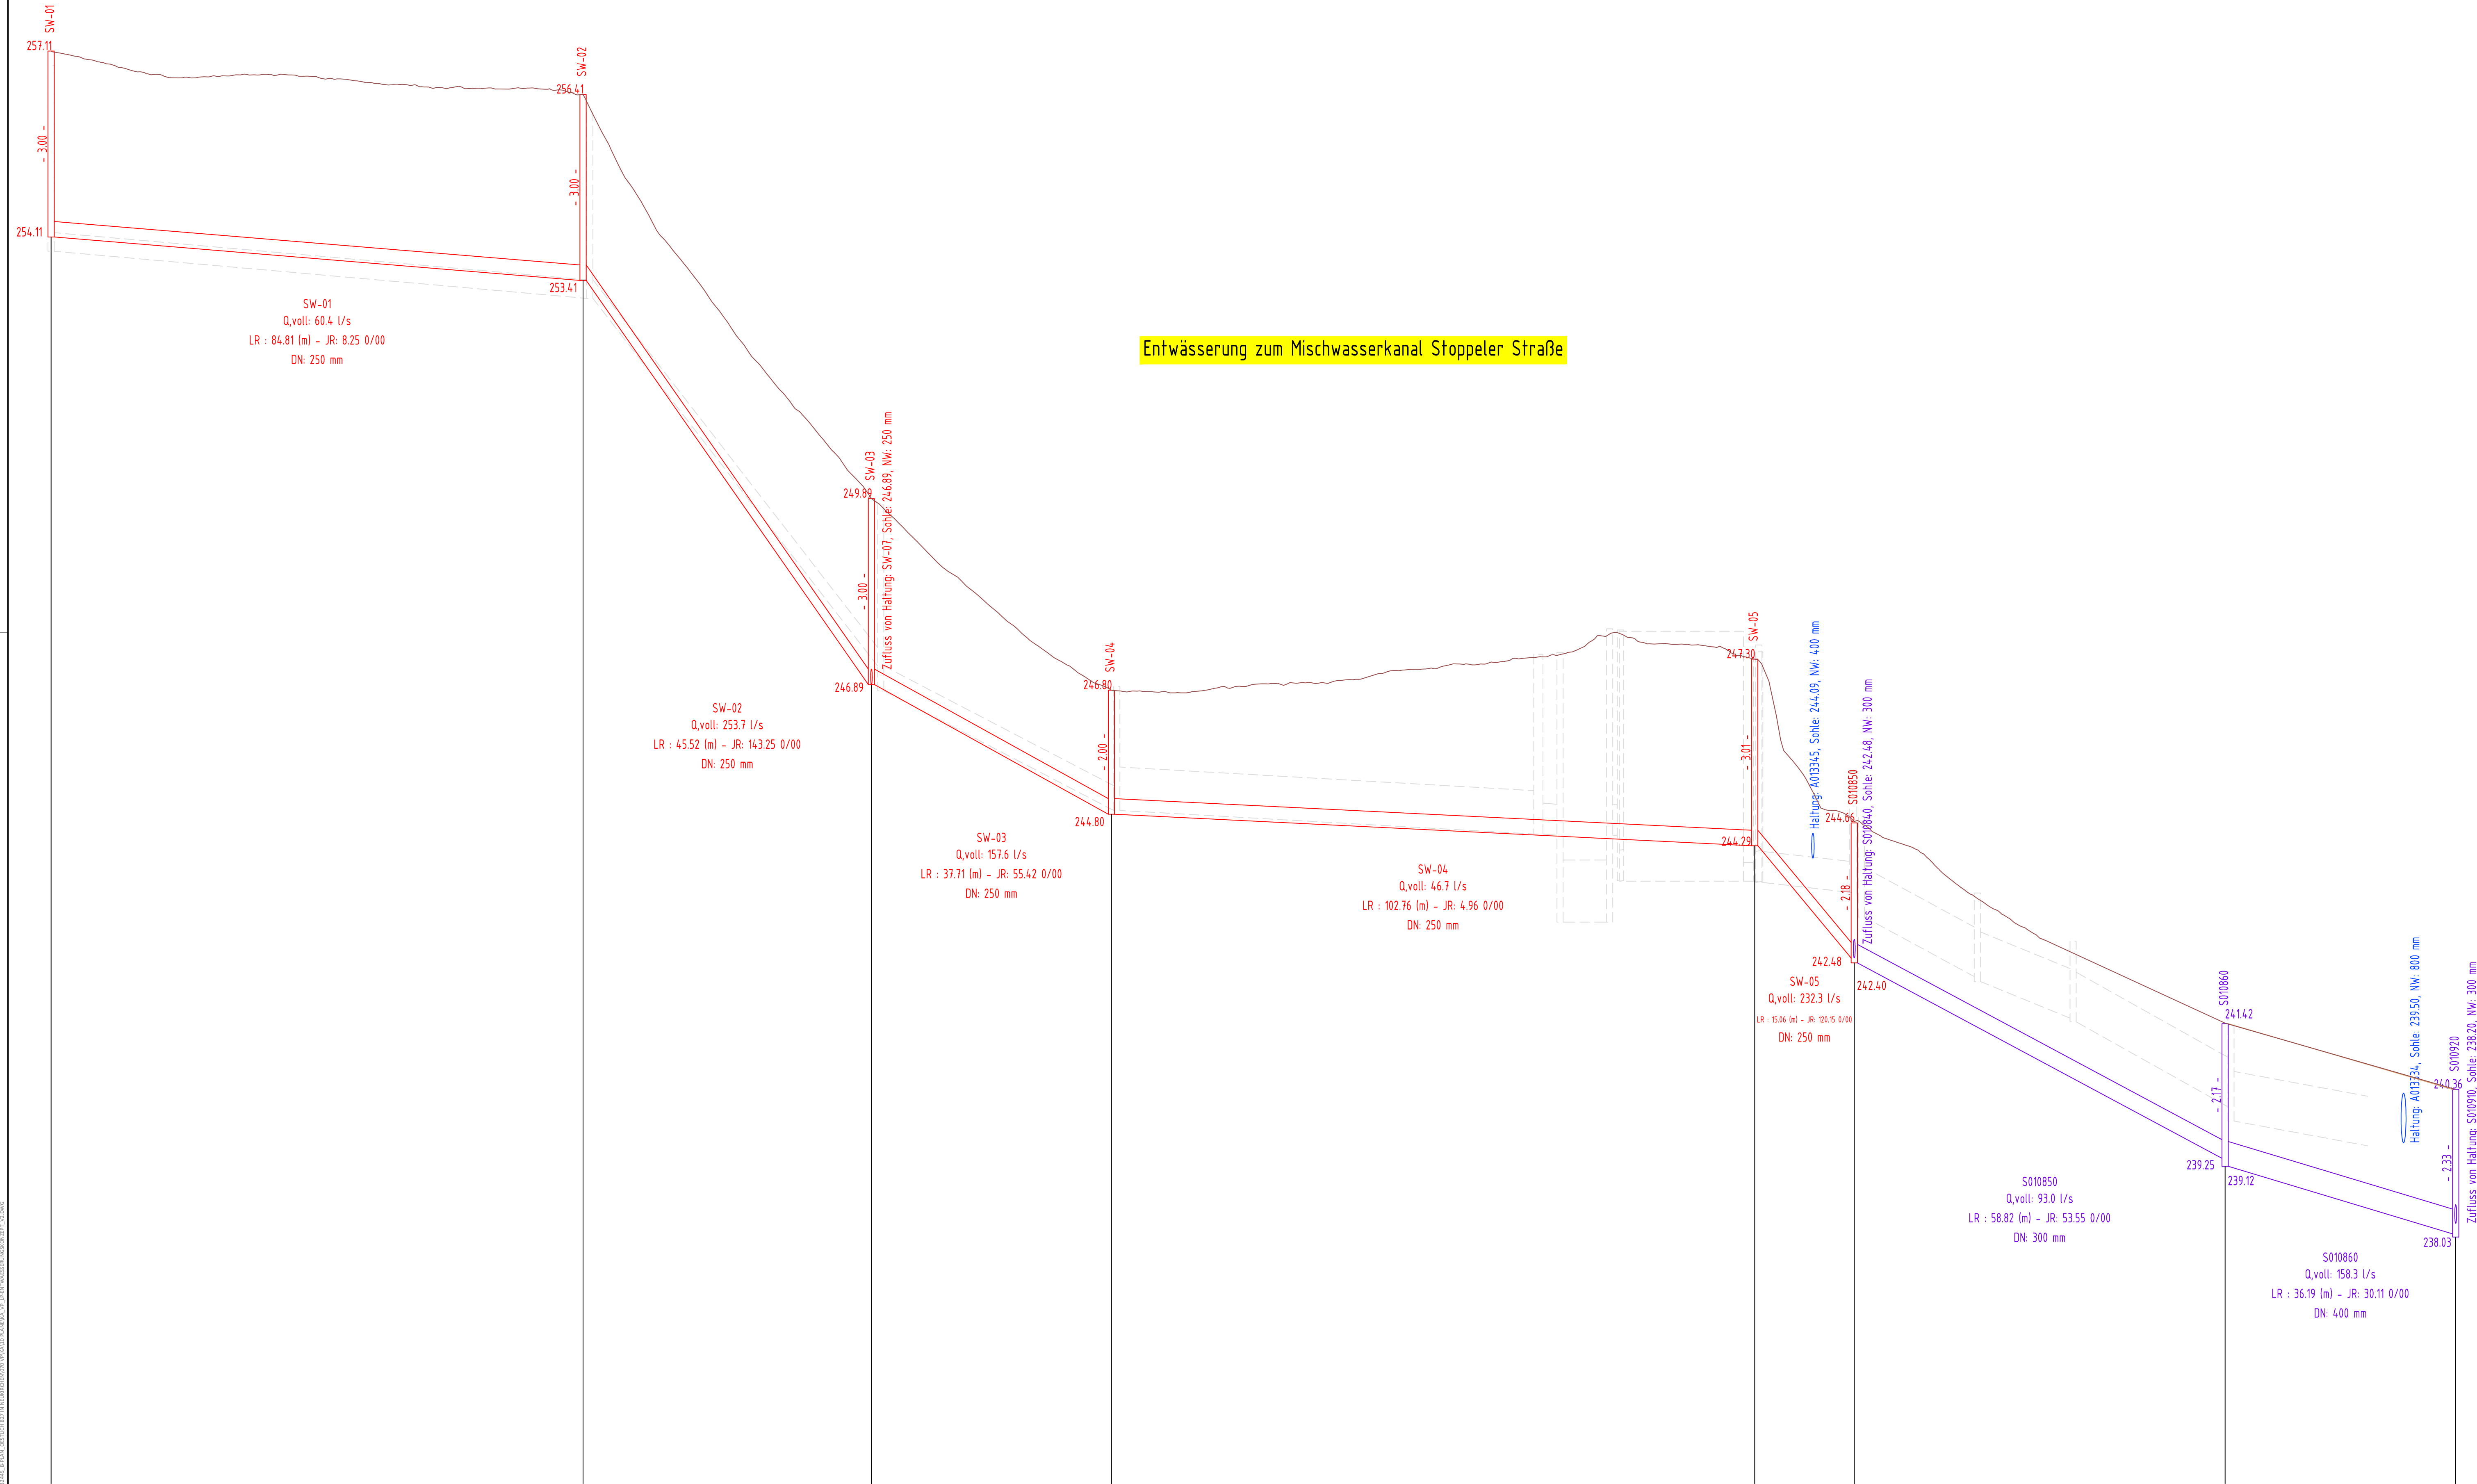

Für die Höhenplanung wurde das digitale Geländemodell (DGM1) der Hessische Verwaltung für Bodenmanagement und Geoinformation verwendet.

C	-	-	-
B	-	-	-
A	-	-	-
Index	ÄNDERUNGEN / ERGÄNZUNGEN	Datum	Name

ENTWÄSSERUNGSKONZEPT

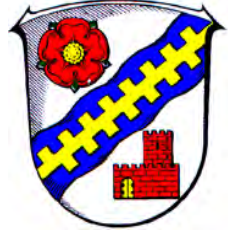Auftraggeber:  **Marktgemeinde Haunetal**
Konrad-Zuse-Platz 6
36166 Haunetal

Projekt: **Entwässerungskonzept**
Baugebiet östlich der B27
OT Neukirchen

Planbezeichnung: Längsschnitte
Schmutzwasserkanal

Planverfasser:  **Ingenieurbüro Falkenhahn**
Creditstrasse 1, 36039 FULDA
Telefon: (0661) 95355-0
Telefax: (0661) 95355-90
e-Mail: falkenhahn@falkenhahn-bb.de
www.falkenhahn-bb.de

Maßstab: 1:500 / 50

Ausdruck vom: 25-Apr-25


Datum: 25.04.2025

Unterschrift: 

Plan Nr.: **2.3**

Blatt Nr.: **2**

Gezeichnet: Engbrecht
Geprüft: Herke

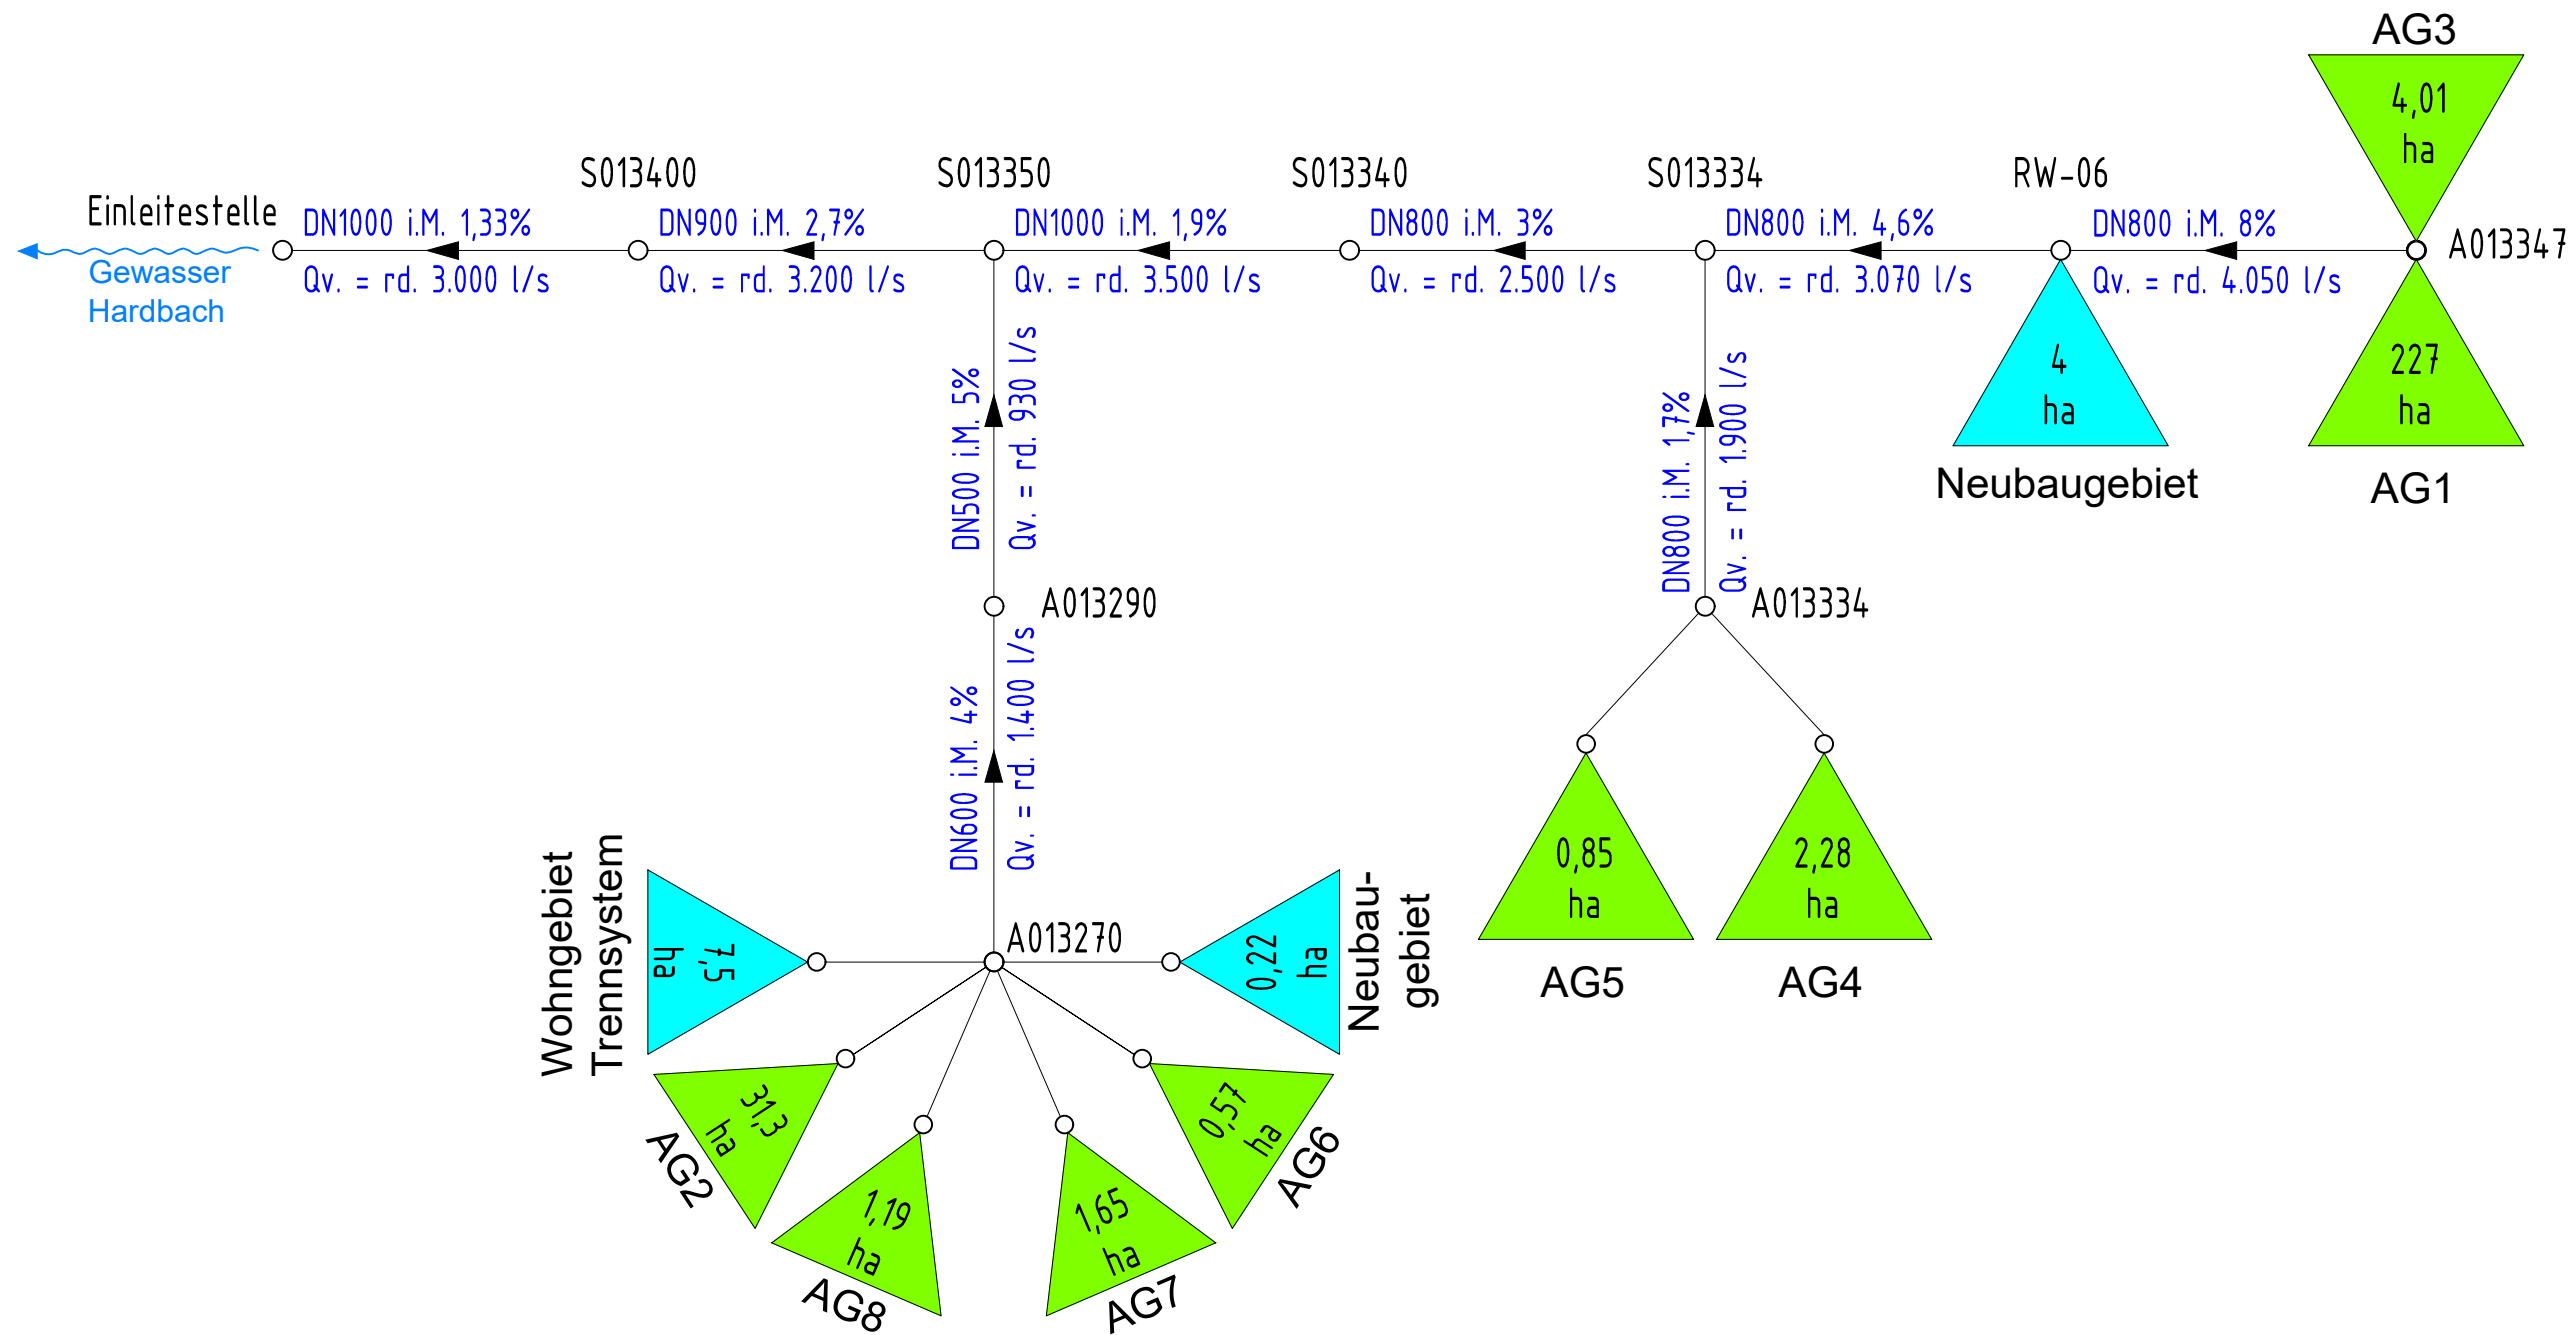


Qv = Abflussvermögen der Kanalhaltungen im Freispiegel

c	.	.	.
b	.	.	.
a	.	.	.
Index	ÄNDERUNGEN / ERGÄNZUNGEN		Datum Name

ENTWÄSSERUNGSKONZEPT

Auftraggeber:

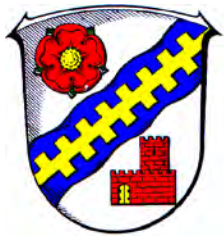

Marktgemeinde Haunetal
Konrad-Zuse-Platz 6
36166 Haunetal

Datum

Unterschrift

Projekt:

Entwässerungskonzept
Baugebiet östlich der B27
OT Neukirchen

Planbezeichnung: Systemplan für hydraulische Berechnung

Plan Nr.:

2.4

Projektnummer:

32445

Maßstab:

o.M.

Ausdruck vom: 05.05.2025

Blatt Nr.:

1

Planverfasser:

INGENIEURBÜRO
Falkenhahn
& PARTNER mbH

Creditonstrasse 1, 36039 FULDA
Telefon: (0661) 95355-0
Telefax: (0661) 95355-90
e-Mail: fulda@falkenhahn-ib.de
www.falkenhahn-ib.de

25.04.2025
Datum



Unterschrift

Gezeichnet:
Engbrecht

Geprüft:
Herke