


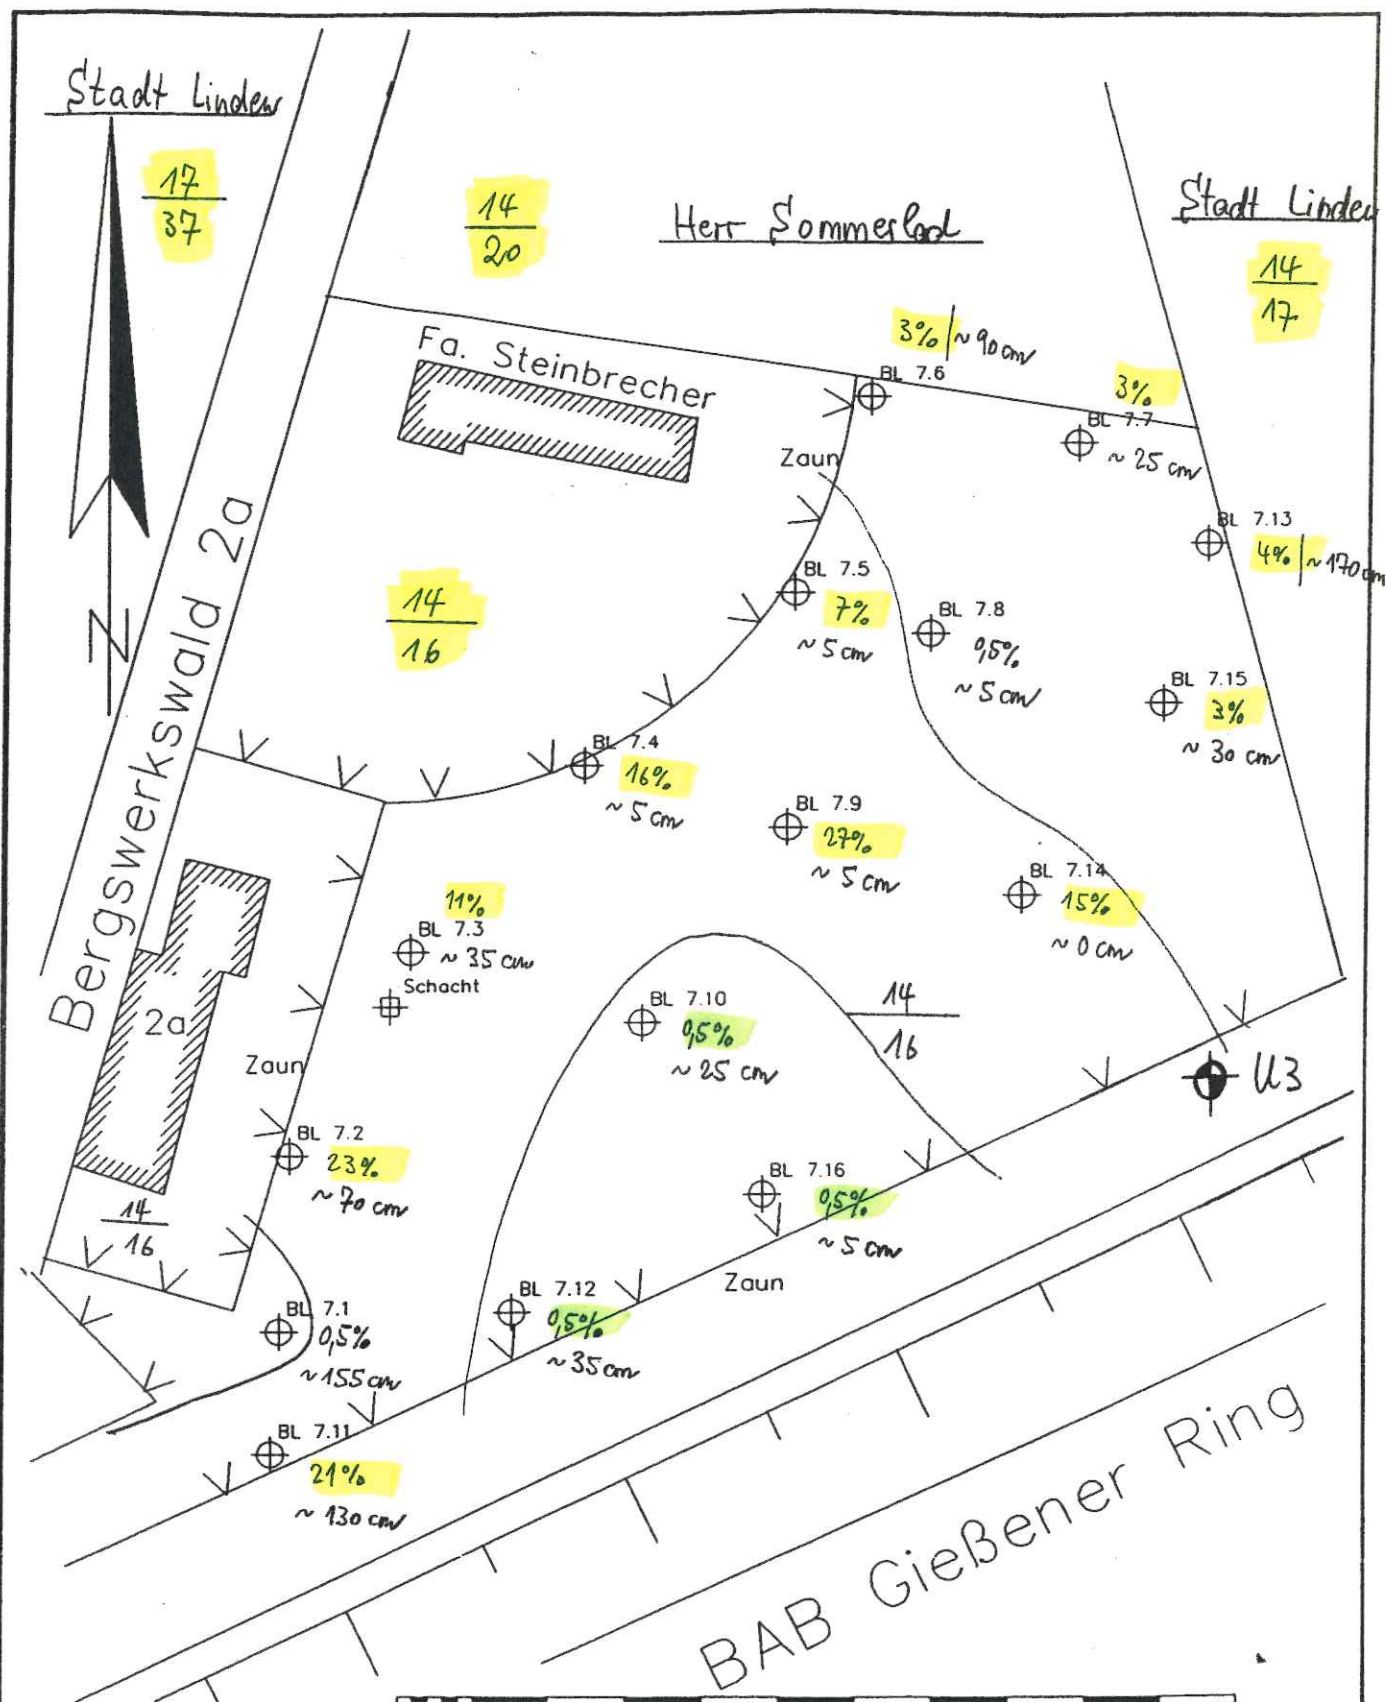

Legende:

1) Vol. % Methan > 5% Maßstab 1:1000

2) Höhe der Abdeckung (cm)

16 BL-Messstellen in

**BRP CONSULT**  
BECKMANN, RUPPERT + PARTNER GMBH

Projekt: 1253 Altlastenerkundung

1/1998

Anlage: 1 Großen Linden  
Deponie "Oberhof"  
Lageplan

errichtet,  
Raster ca. 30x30