



zu M. 10. 98

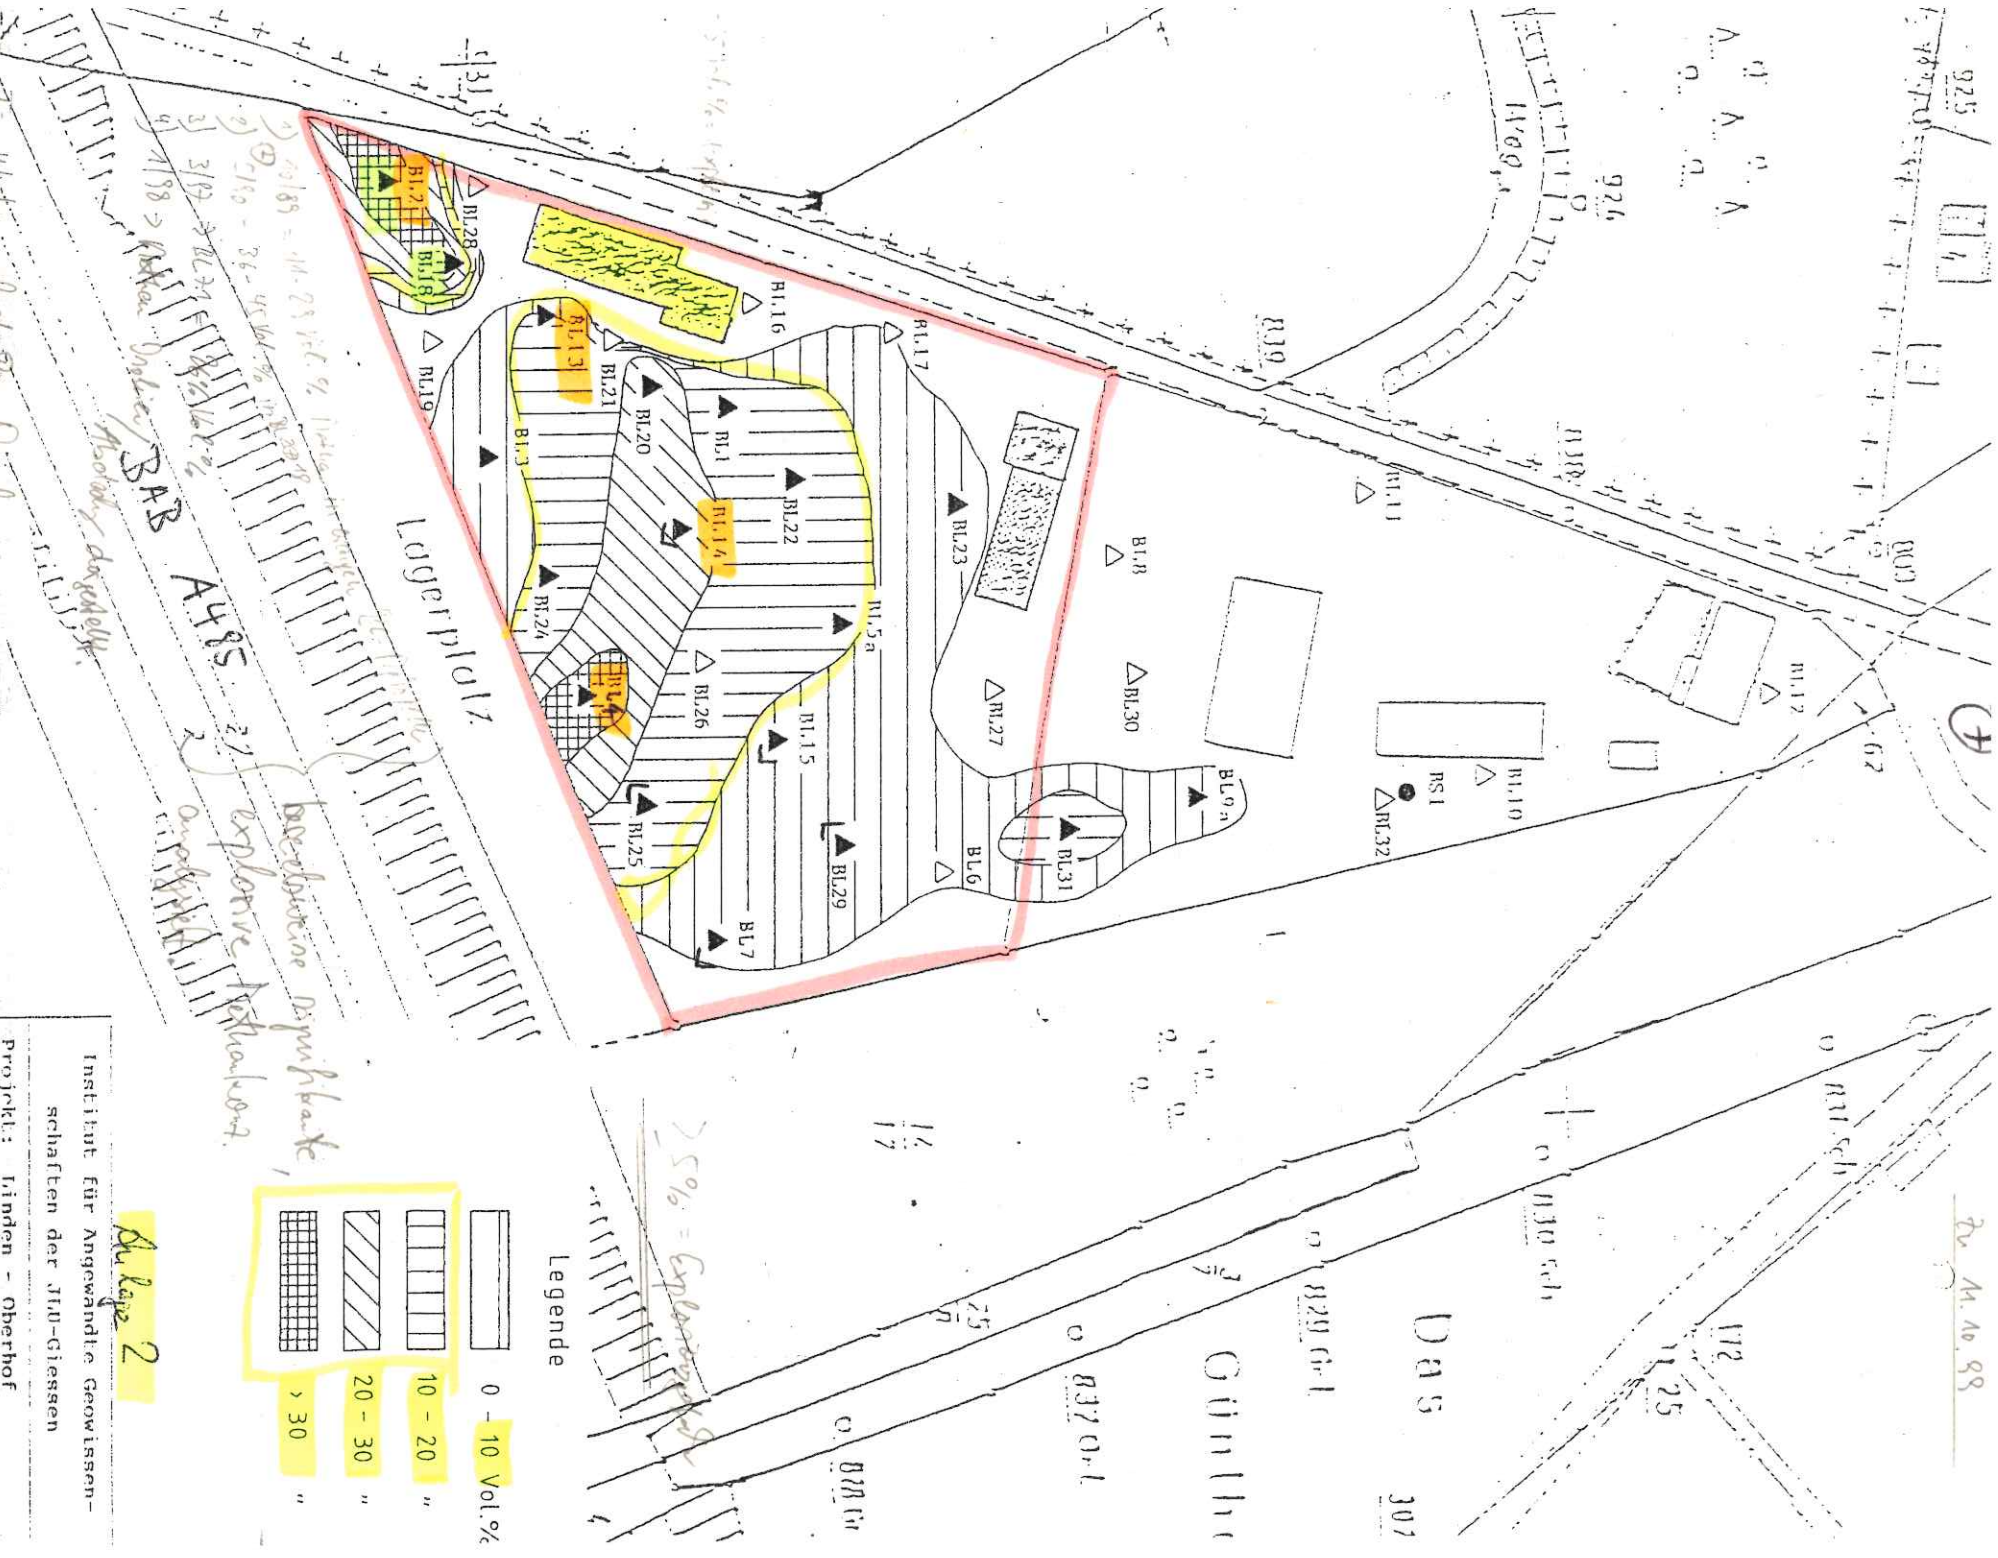

Institut für Angewandte Geowissenschaften der JLU-Gießen	
Projekt: Linden - Oberhof	
Konzentrationsgleichplan für Methan	
Flurkarte Maßstab 1 : 1000	
Datum 20.07.90	Anlage 1

Handwritten notes on the left side of the map, including:

- 1) Grundkarte: Mest betriebl. Expositionsplan, bei Feuerstelle (Mest)
- 2) 10.07.90: Bauland, Expositionsplan, bei Feuerstelle (Mest)
- 3) 10.07.90: Bauland, Expositionsplan, bei Feuerstelle (Mest)
- 4) 10.07.90: Bauland, Expositionsplan, bei Feuerstelle (Mest)
- 5) 10.07.90: Bauland, Expositionsplan, bei Feuerstelle (Mest)
- 6) 10.07.90: Bauland, Expositionsplan, bei Feuerstelle (Mest)
- 7) 10.07.90: Bauland, Expositionsplan, bei Feuerstelle (Mest)
- 8) 10.07.90: Bauland, Expositionsplan, bei Feuerstelle (Mest)
- 9) 10.07.90: Bauland, Expositionsplan, bei Feuerstelle (Mest)
- 10) 10.07.90: Bauland, Expositionsplan, bei Feuerstelle (Mest)

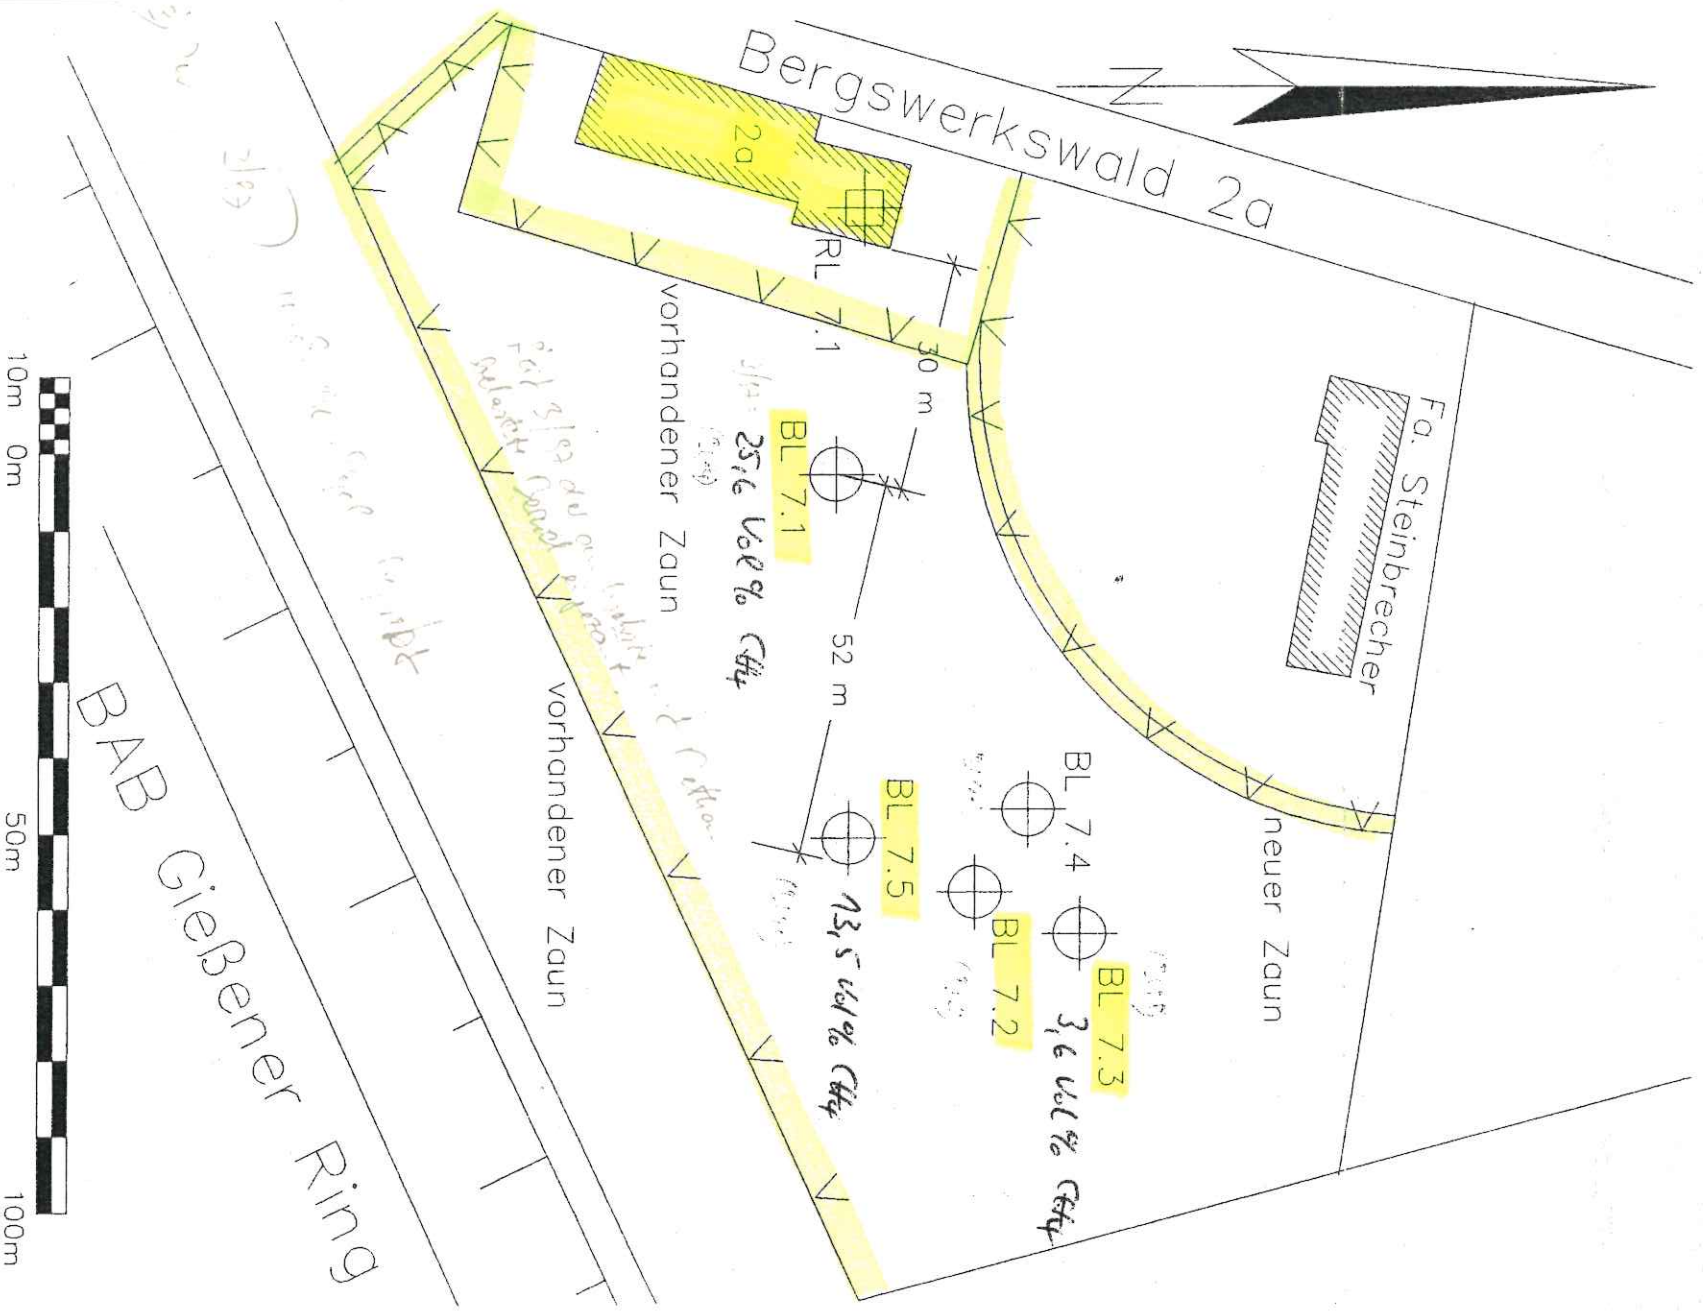

BRP CONSULT

BECKMANN, RUPPERT + PARTNER GMBH


Projekt: **1253 Altlastenerkundung**

Anlage: **1 Großen Linden**

Deponie "Oberhof"

Lageplan


Auflage 3

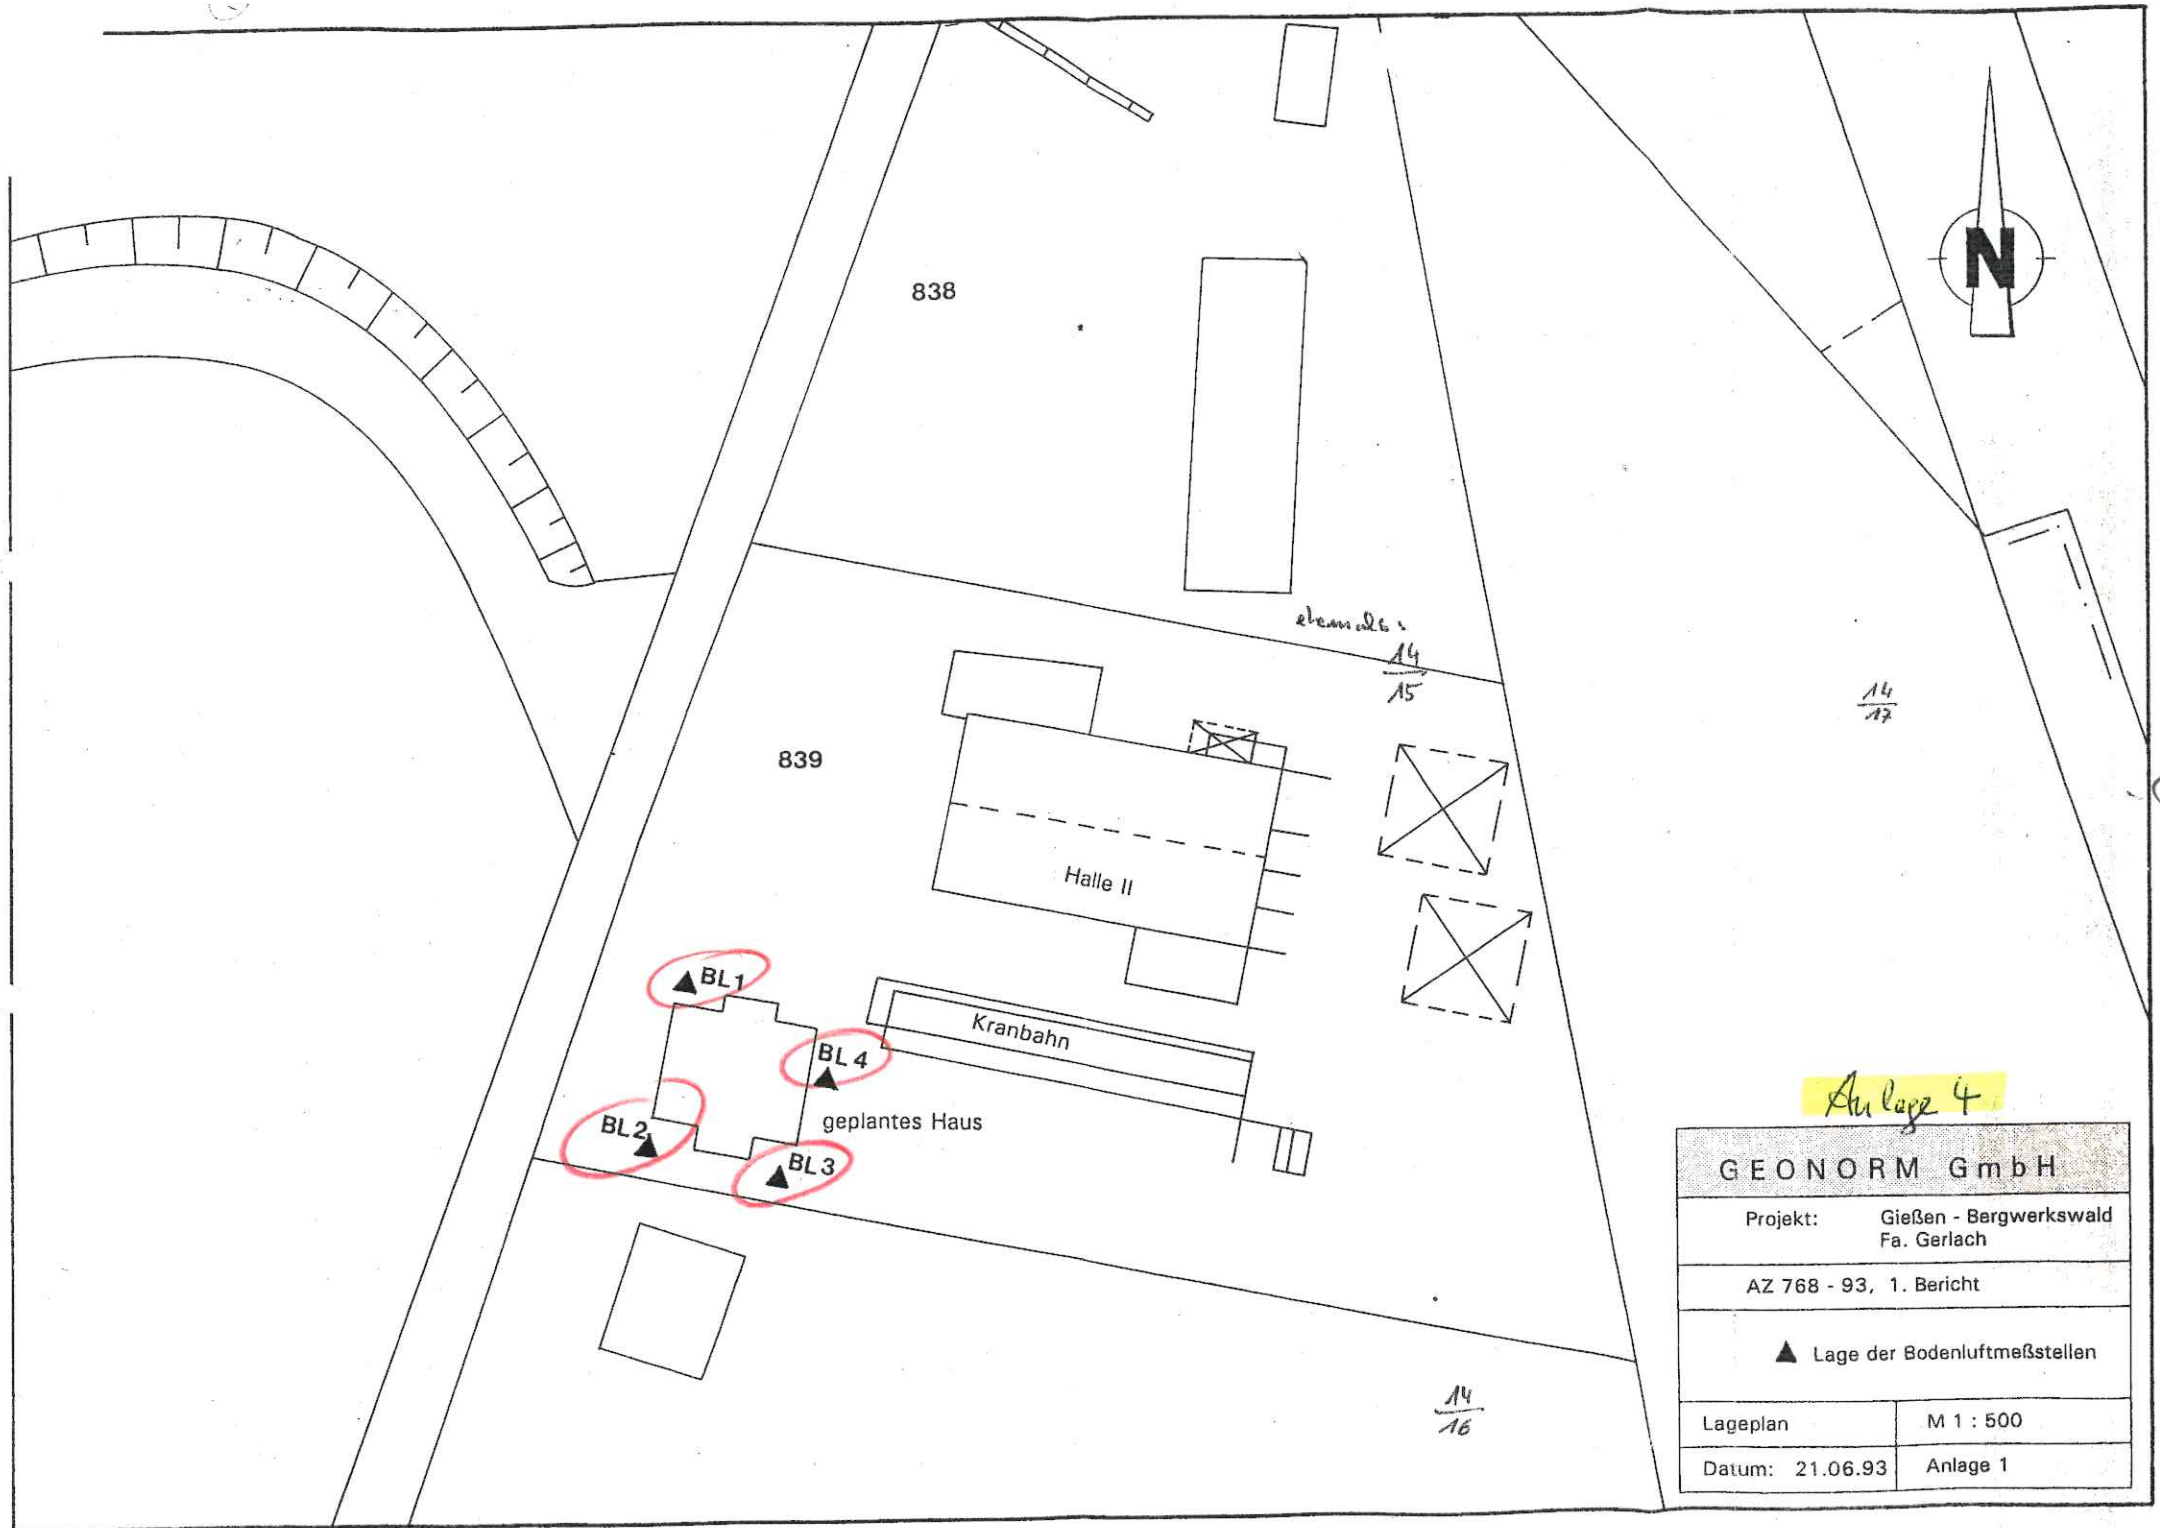

GEONORM GmbH	
Projekt: Gießen - Bergwerkswald Fa. Gerlach	
AZ 768 - 93, 1. Bericht	
▲ Lage der Bodenluftmeßstellen	
Lageplan	M 1 : 500
Datum: 21.06.93	Anlage 1

Projekt: **1253 Altlastenerkundung**

Anlage: 3 Großen Linden
Am Berkerwerkswald 2a
Höhe der Abdeckung

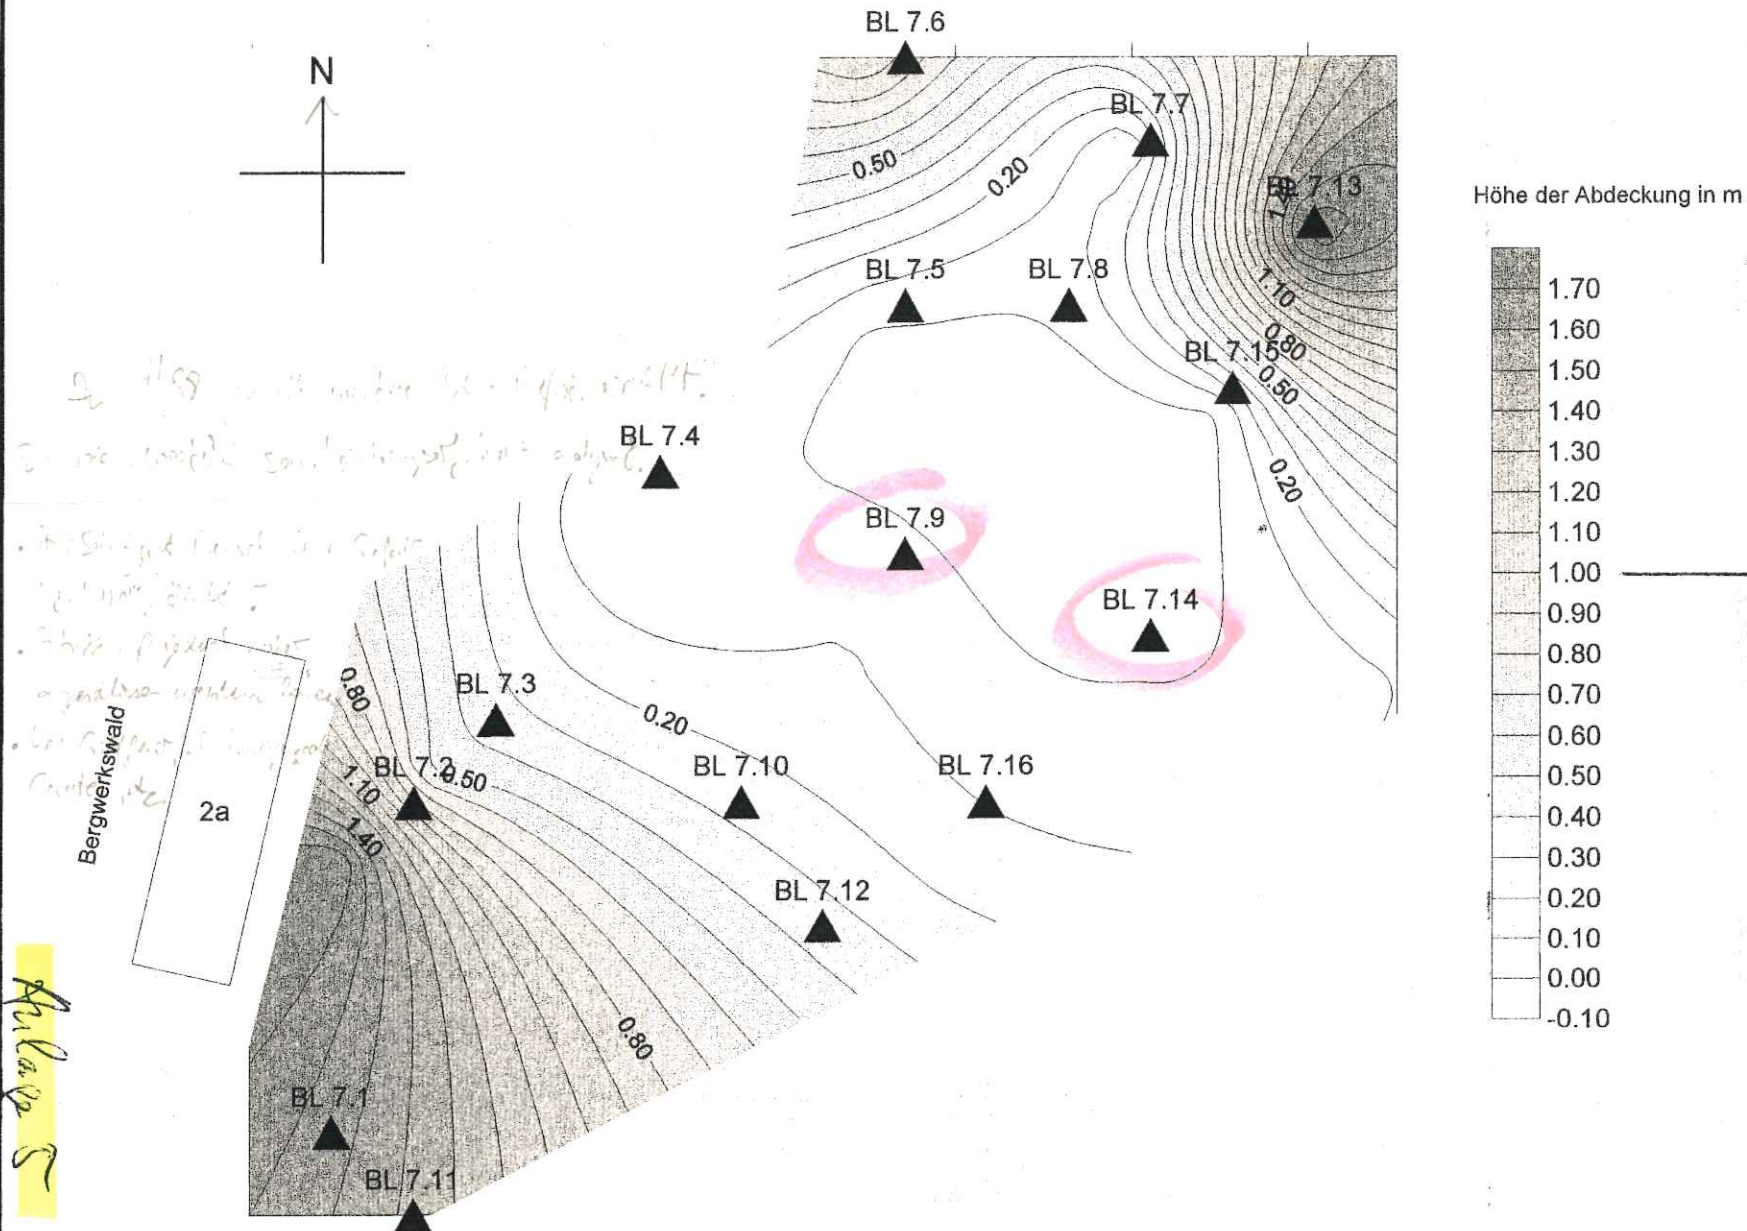





Projekt: **1253 Altastenerkundung**
Anlage: 2 Großen Linden
Am Bergwerkswald 2a
Verteilung der Methankonzentration

Anlage 6

Bergwerkswald
Großen Linden
2a

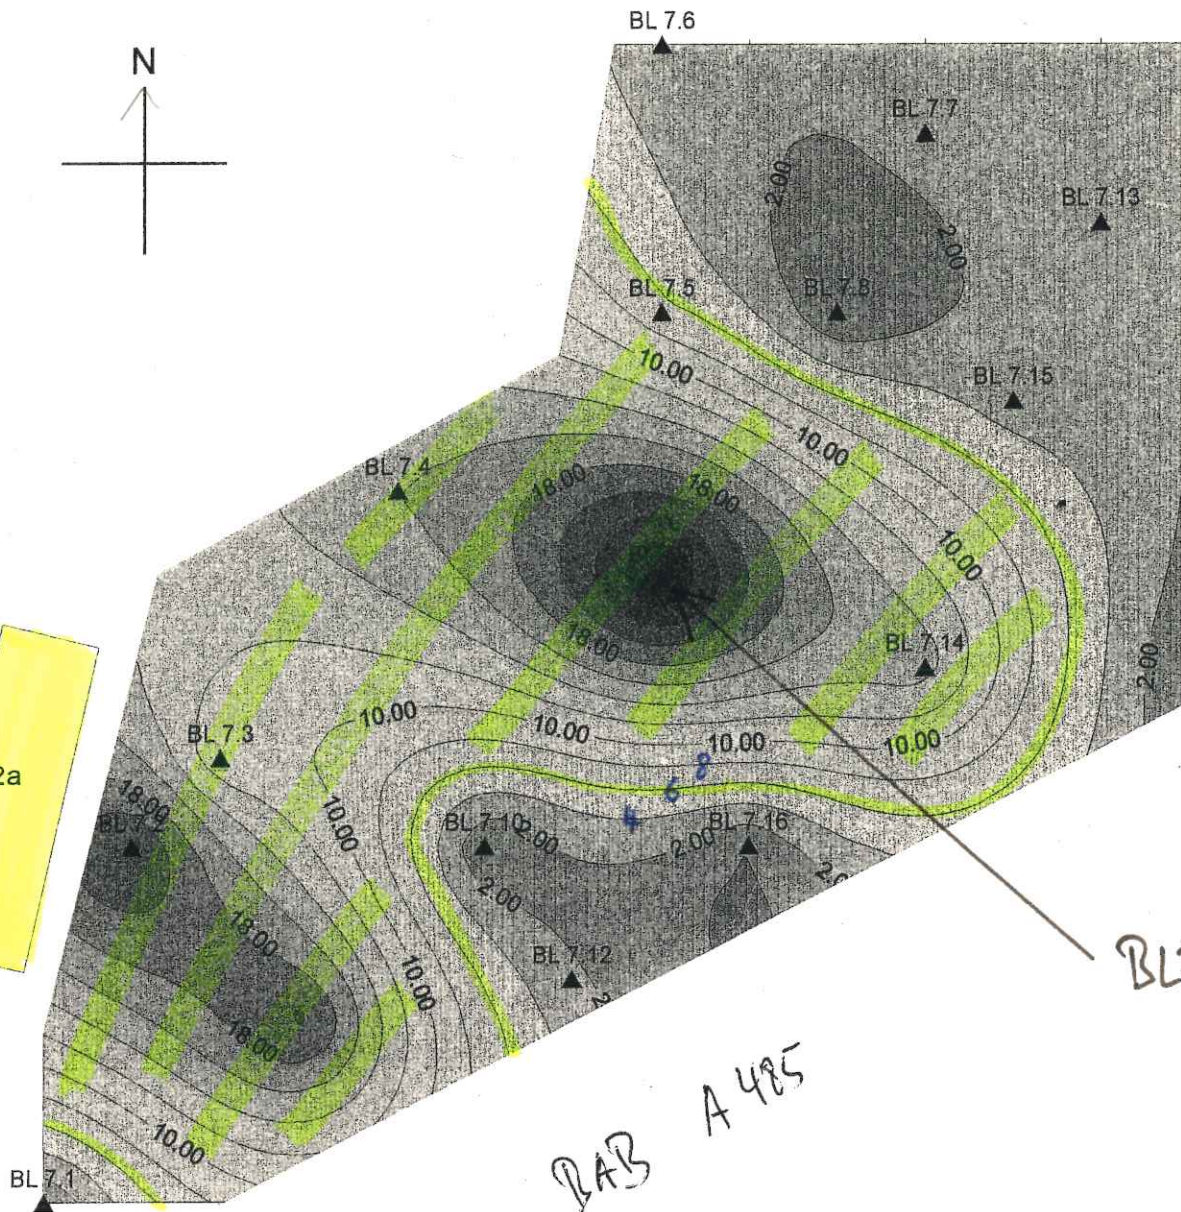

Methangehalt in Vol.-%

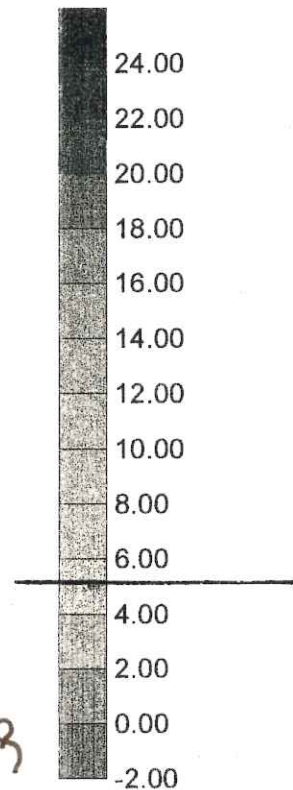

DAB A 485

BL 7.9

3/12

(+)

zu M.10.88