


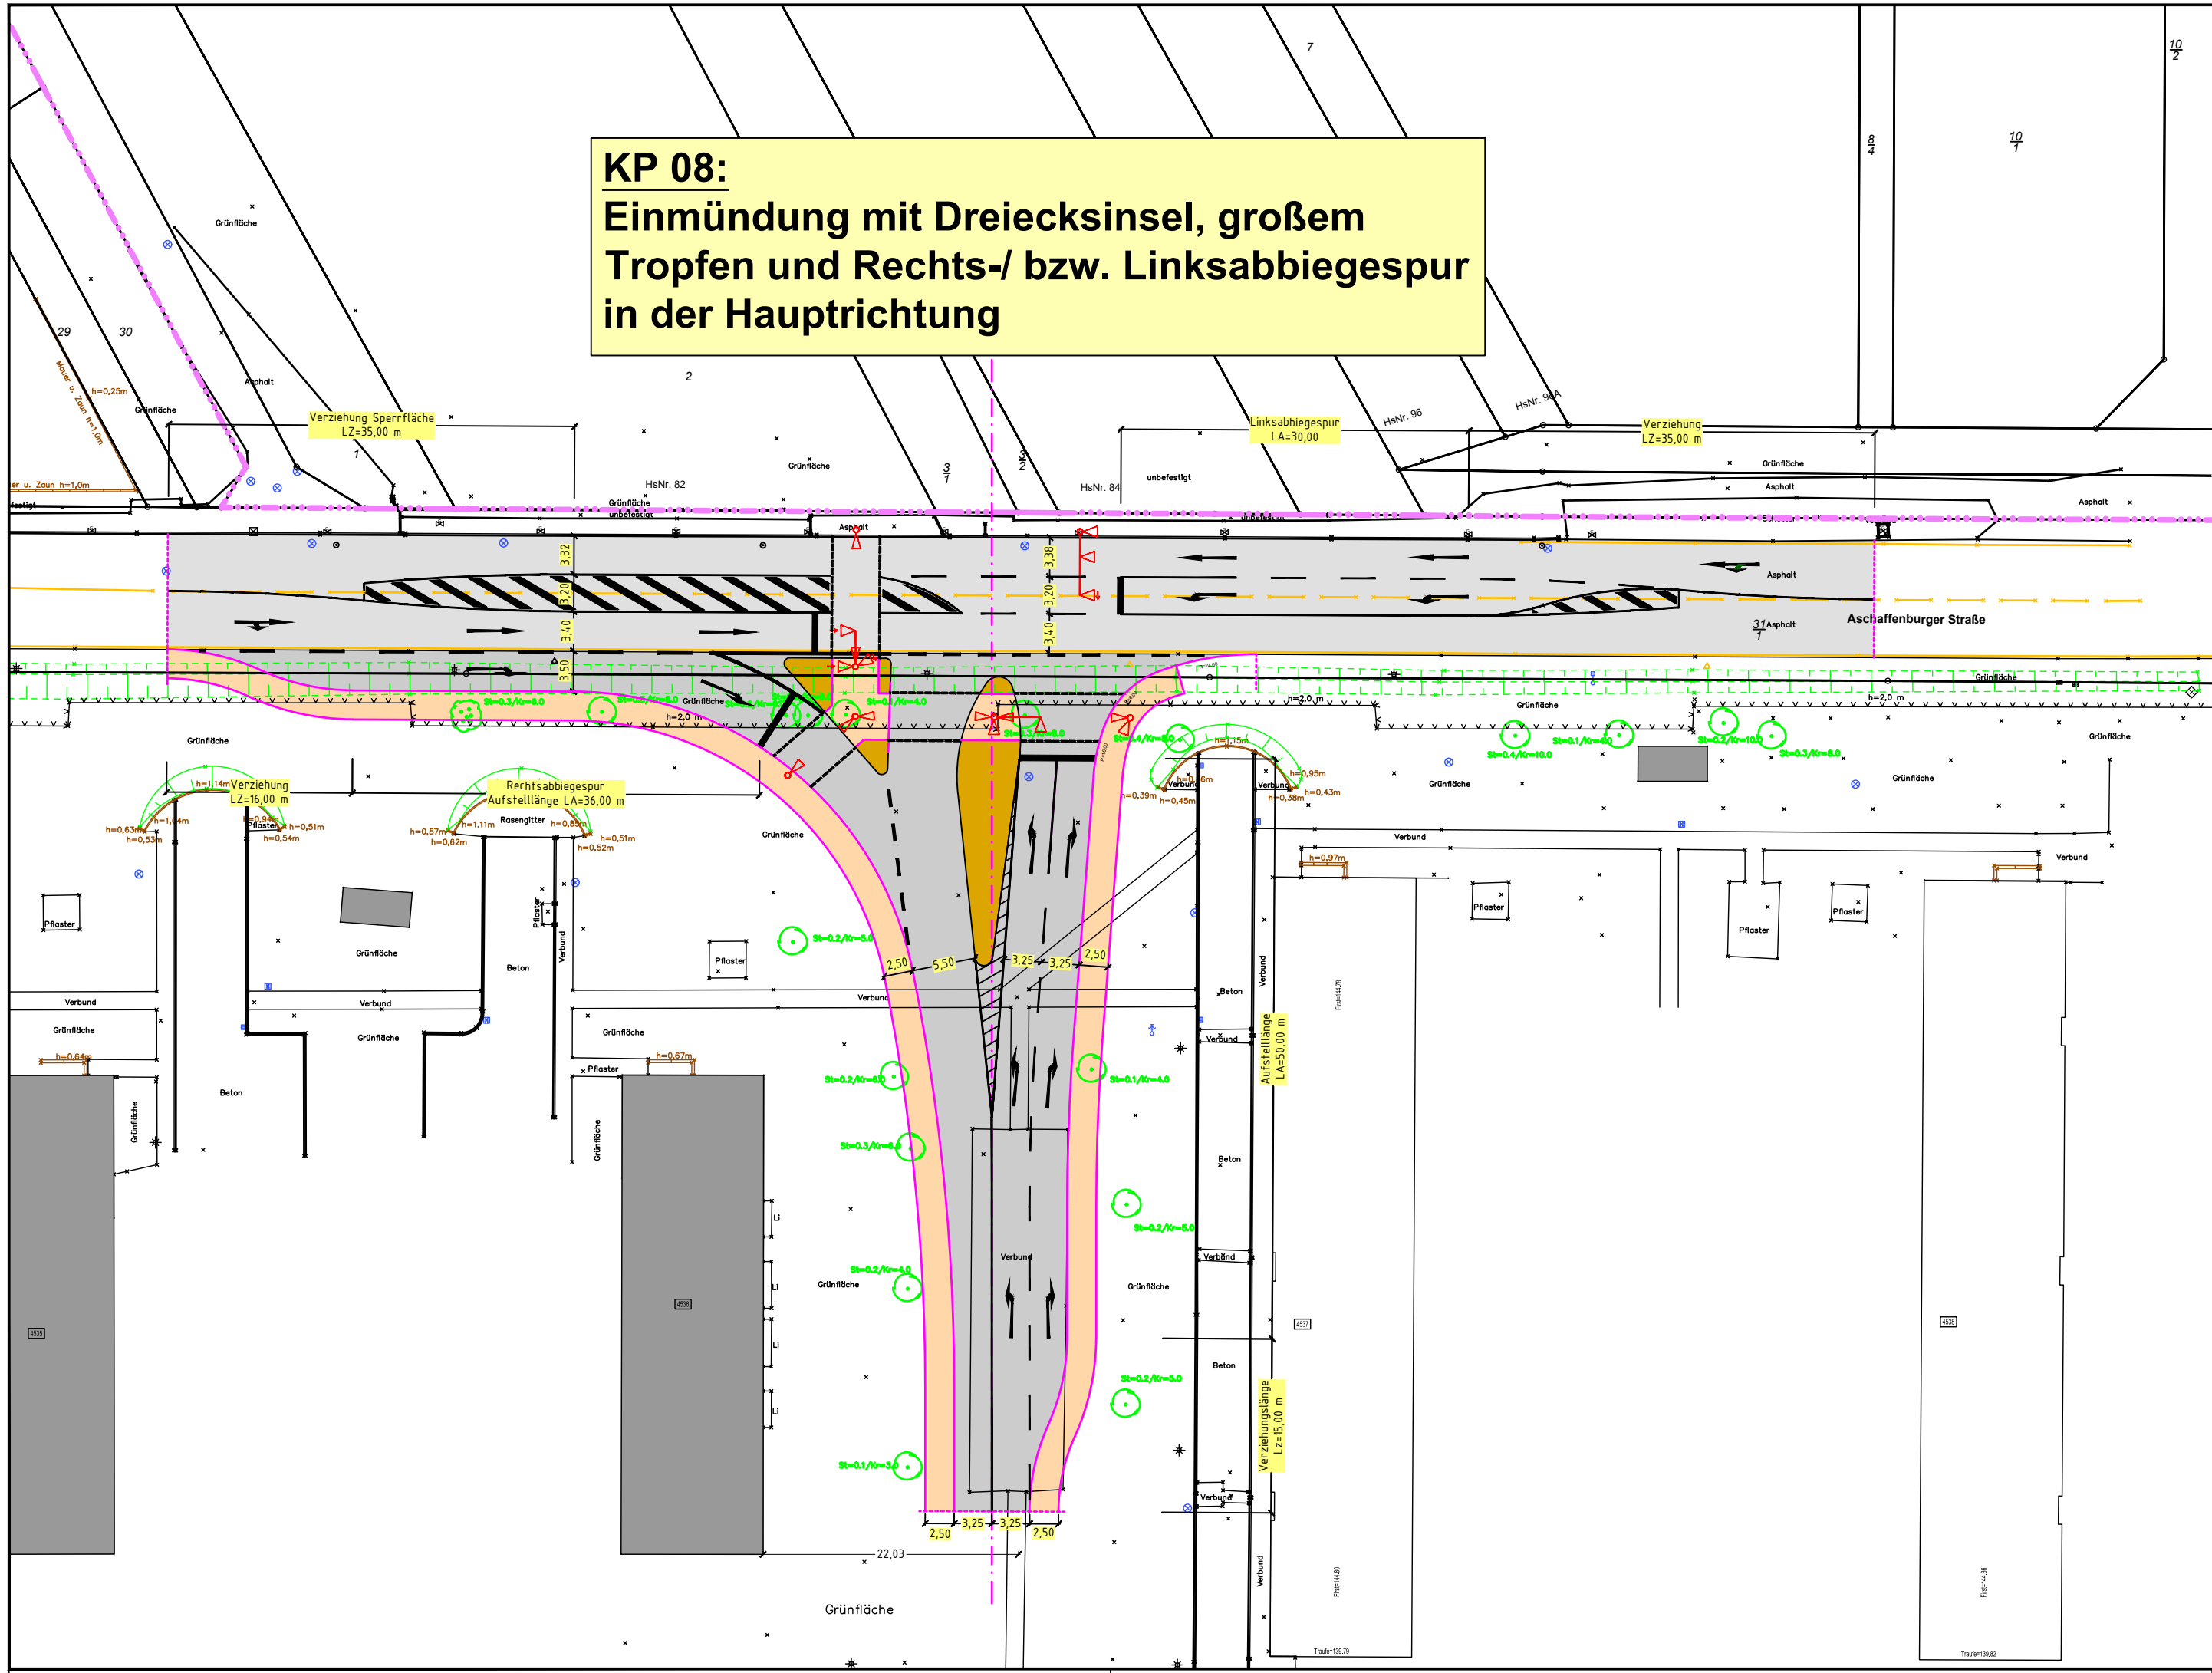

Legende Planung

Fahrbahn

Fahrbahn Deckenerneuerung

Gehweg

Grünflächen

Maßstab 1 : 500

0 5 10 15 20 25 m

HABERMEHL  FOLLMANN INGENIEURGESELLSCHAFT MBH Frankfurter Str. 79 · D-63110 Rodgau Telefon 06106 8525-5 · Fax 06106 8525-95 info@habermehl-follmann.de · www.habermehl-follmann.de	Projekt-Nummer: 2019 0940		
		Datum	Zeichen
	gemessen	2019 Sept./Okt. 2019	Mathes Heinen - Fischer
	gezeichnet	29.11.2019	Sin
	bearbeitet	29.11.2019	Sin
	geprüft _____ Datum Name		

Auftraggeber: Konversionsgesellschaft Kaserne - Babenhausen mbH Aschaffenburger Straße 35, 64832 Babenhausen	
---	--

Projektbezeichnung: Kaserne Babenhausen Anbindung des Konversionsgebietes an die B26 und L3116 - Äußere Erschließung (Vorplanung)	
--	--

Planbezeichnung: Lageplan Knotenpunkt 08: B26 (Aschaffenburger Straße)/ Anbindung Wohngebiet	Anlage : 5 Blatt Nr. : 7 Maßstab: 1:500
---	--

Aufgestellt :	Geprüft :
---------------	-----------

Gesehen :	Genehmigt :
-----------	-------------