
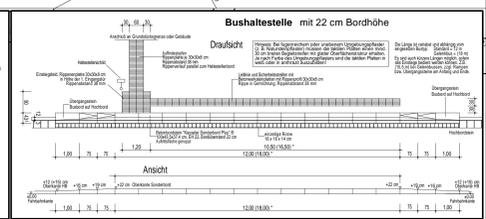
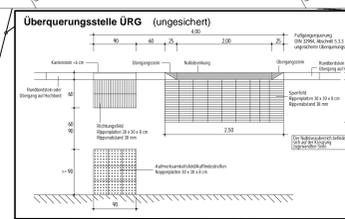


LANDKREIS GIESSEN
STADT GRÜNBERG
Gemarkung Grünberg

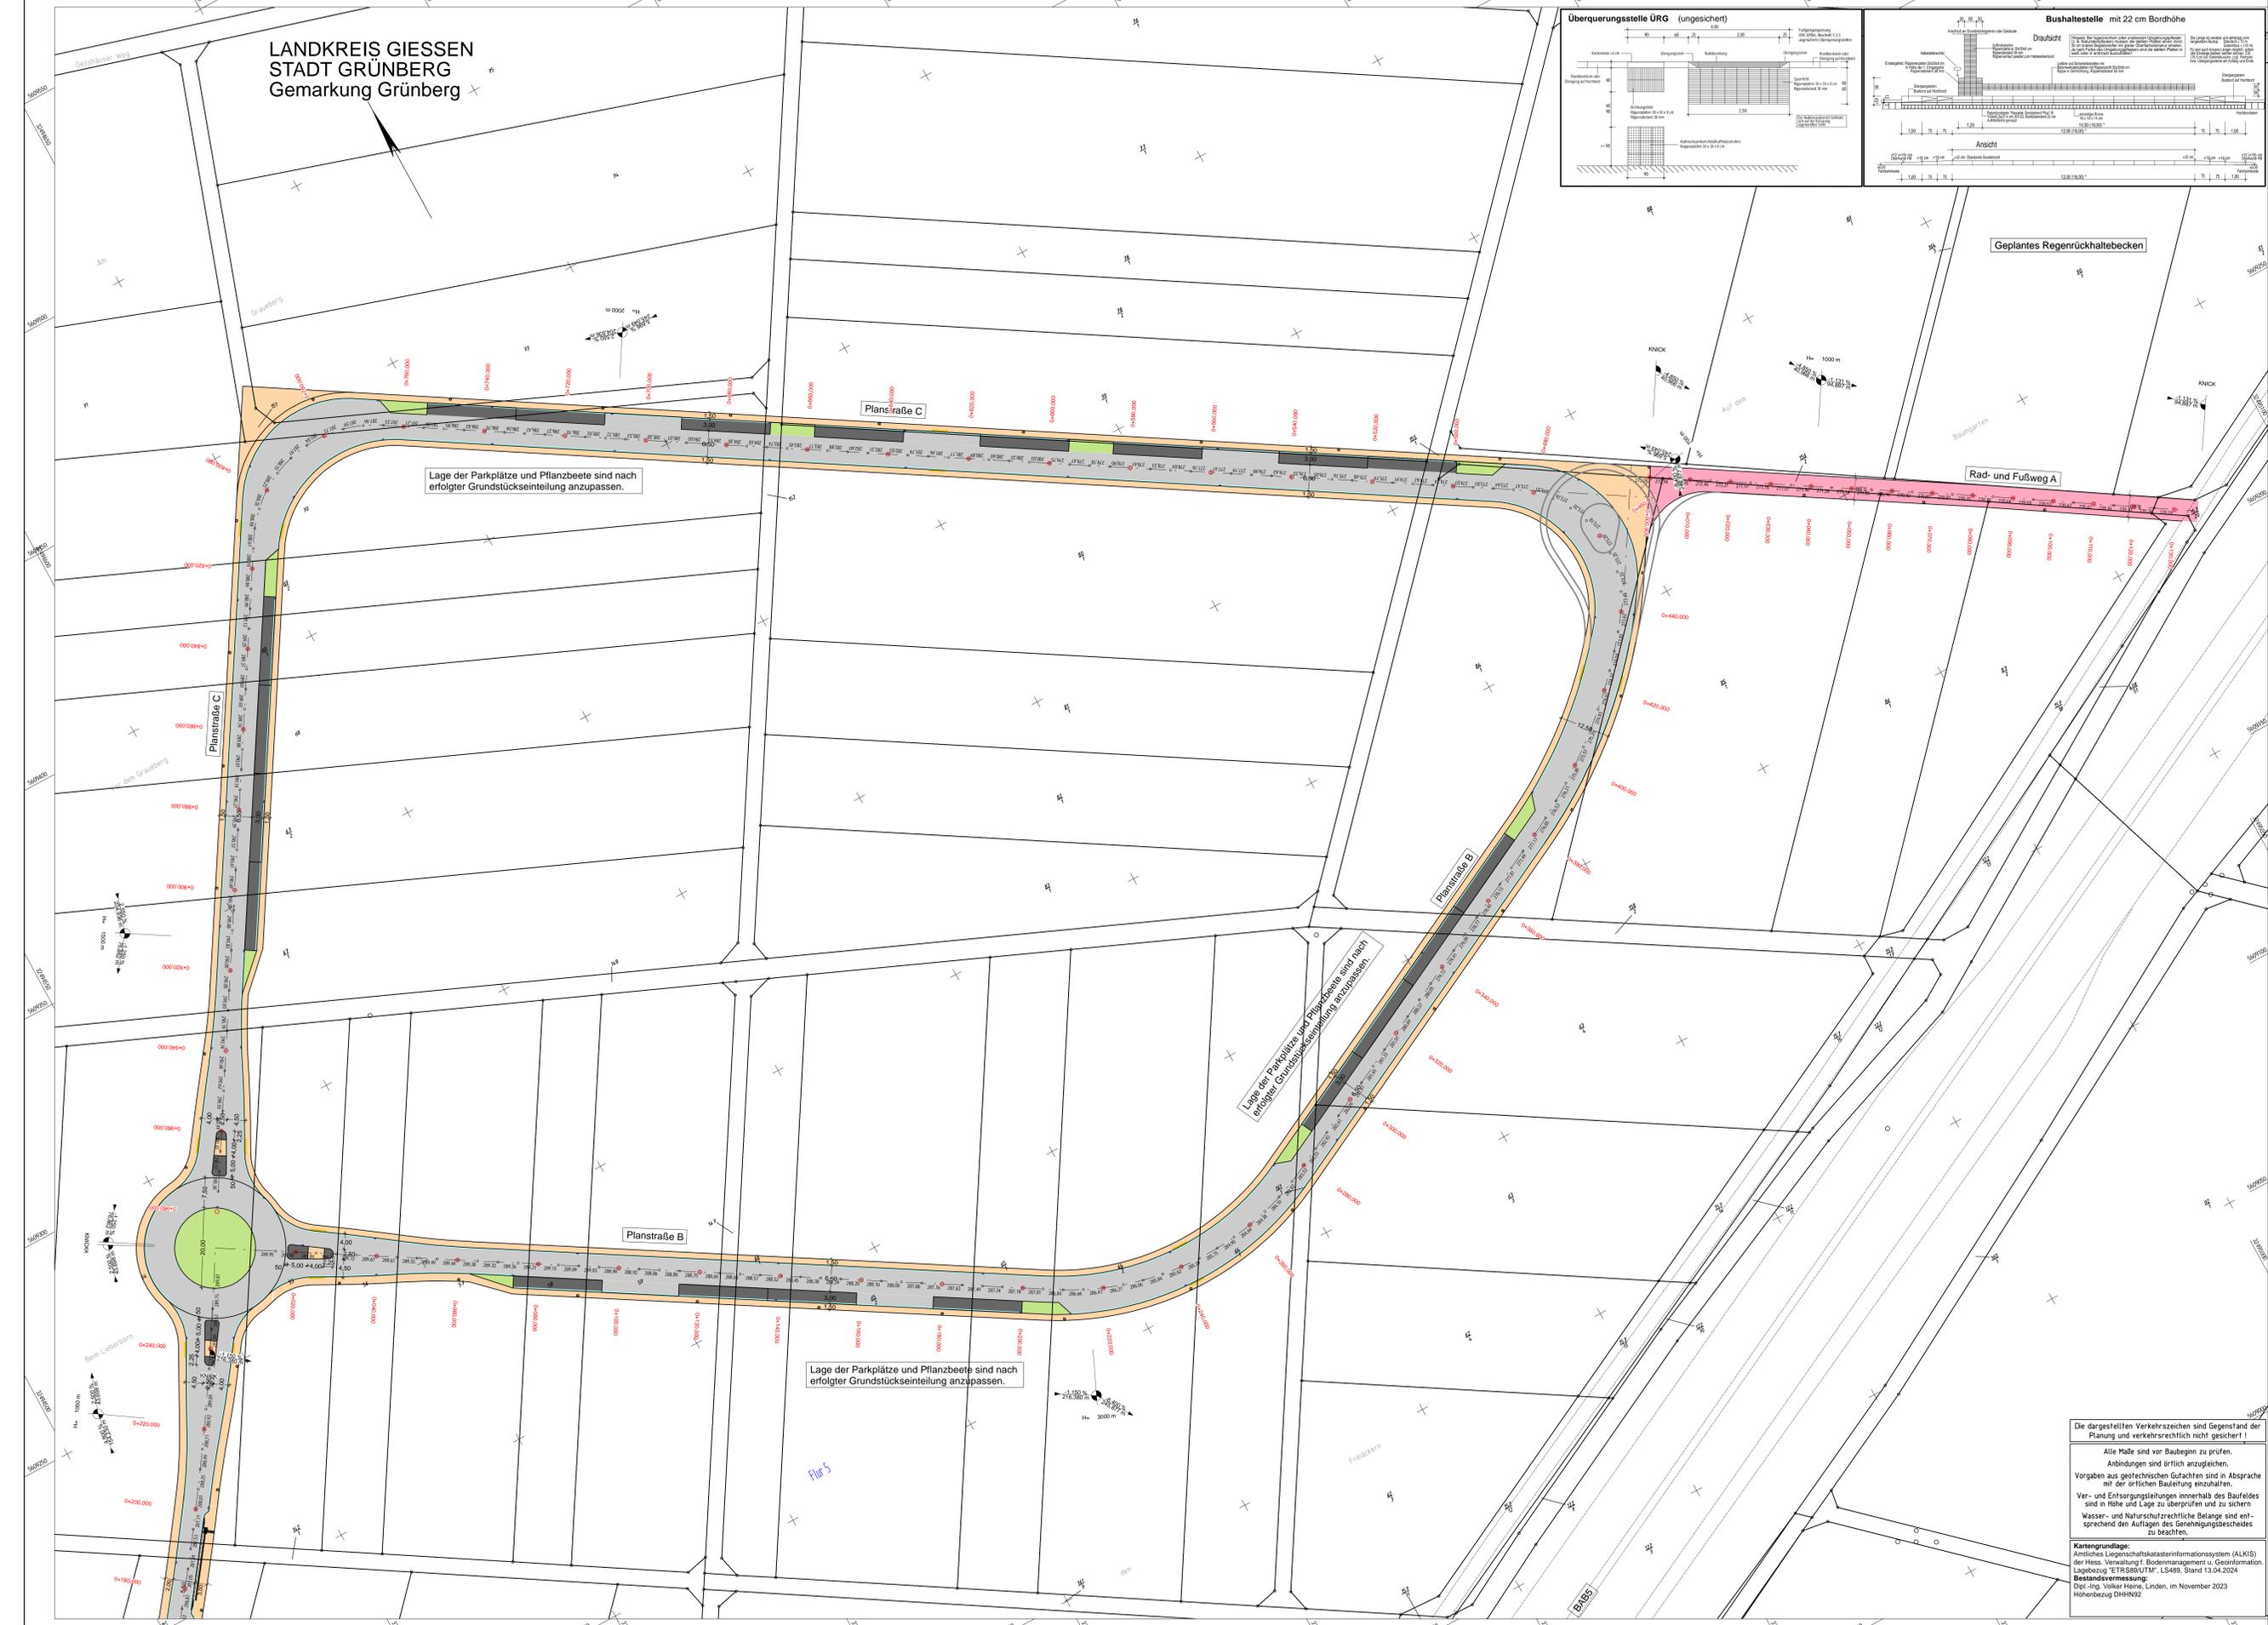

Zeichenerklärung

H = 20 000 m

Neigungsbrechpunkt mit Angabe von Ausrichtungshöhe, Längsneigung und Abstand zum nächsten Neigungsbrechpunkt

Gradientenbruchpunkt

Gradientenfußpunkt

Querneigung

Planung

- Einschmüßboschung
- Mulde mit Fließrichtung
- Verkerungsmulde
- Strassenberentflächen
- Fahrbahn mit Achse
- Bänke
- Gehweg
- Fahrbahnteiler / Insel
- Parkstreifen
- Zufahrt mit Bordabsenkung
- gemeinsamer Geh- und Radweg
- Bänke mit Zufahrt
- Wirtschaftsweg
- Dämmboschung
- Entwässerungsgraben mit Fließrichtung

Entwässerung

vorhanden

- Regenwasserleitung
- Prüfschacht
- Strassenablauf mit Anschlussleitung
- Rohrdurchlass

Beleuchtung

- Strassenlaterne

Sonstiges

- Baufeldgrenze
- Rückbaufläche
- gepl. Laubbaum
- Baumfällung

Lage der Parkplätze und Pflanzbeete sind nach erfolgter Grundstückseinteilung anzupassen.

Lage der Parkplätze und Pflanzbeete sind nach erfolgter Grundstückseinteilung anzupassen.

Lage der Parkplätze und Pflanzbeete sind nach erfolgter Grundstückseinteilung anzupassen.

Die dargestellten Verkehrszeichen sind Gegenstand der Planung und verkehrsrechtlich nicht gesichert!

Alle Maße sind vor Baubeginn zu prüfen. Anbindungen sind örtlich anzugleichen. Vorgaben aus geotechnischen Gutachten sind in Absprache mit der örtlichen Bauleitung einzuhalten. Ver- und Entsorgungslösungen innerhalb der Baufelder sind in Höhe und Lage zu überprüfen und zu sichern. Wasser- und Naturschutzrechtliche Belange sind entsprechend den Auflagen des Genehmigungsbescheides zu beachten.

Kartengrundlage:
Amtliches Liegenschaftskatasterinformationssystem (ALKIS) der Hess. Verwaltung für Bodenmanagement u. Geoinformation, Lagebezug "ETRS89/UTM", LS489, Stand 13.04.2024
Bestandsvermessung:
Dipl.-Ing. Volker Heine, Linden, im November 2023
Höhenbezug DHHN92

27. Mai 2025
Entwurfsplanung

Stadt Grünberg

IGM Ingenieurbüro Müller GmbH & Co. KG
Beratender Ingenieur Dipl.-Ing. Marc Müller
Schloßstraße 6
35390 Grünberg
Tel: (0440) 9118-0 Fax: (0440) 9118-11
E-Mail: info@igmueller.de Internet: www.igmueller.de

Projekt: Kanalisation, Wasserversorgung und Straßenbau, Geländemodellierung, Grünanlagen und Stromtrassenplanung Beleuchtung im Stadtteil Lumda
Erschließung Interkommunales Gewerbe- und Industriegebiet Lumda

Bauwerk: Lageplan Ost
Straßenbau - Deckenhöhenplan

Projekt-Nr.: 19-03-328.2023
Datum: 27.05.25
bearbeitet: 27.05.25
geplant:

Auflage: 00
Maststab: Maßstab
1:500

Auftraggeber:
Blattgröße: 132,0 x 84,1 cm = 1,110 m²