


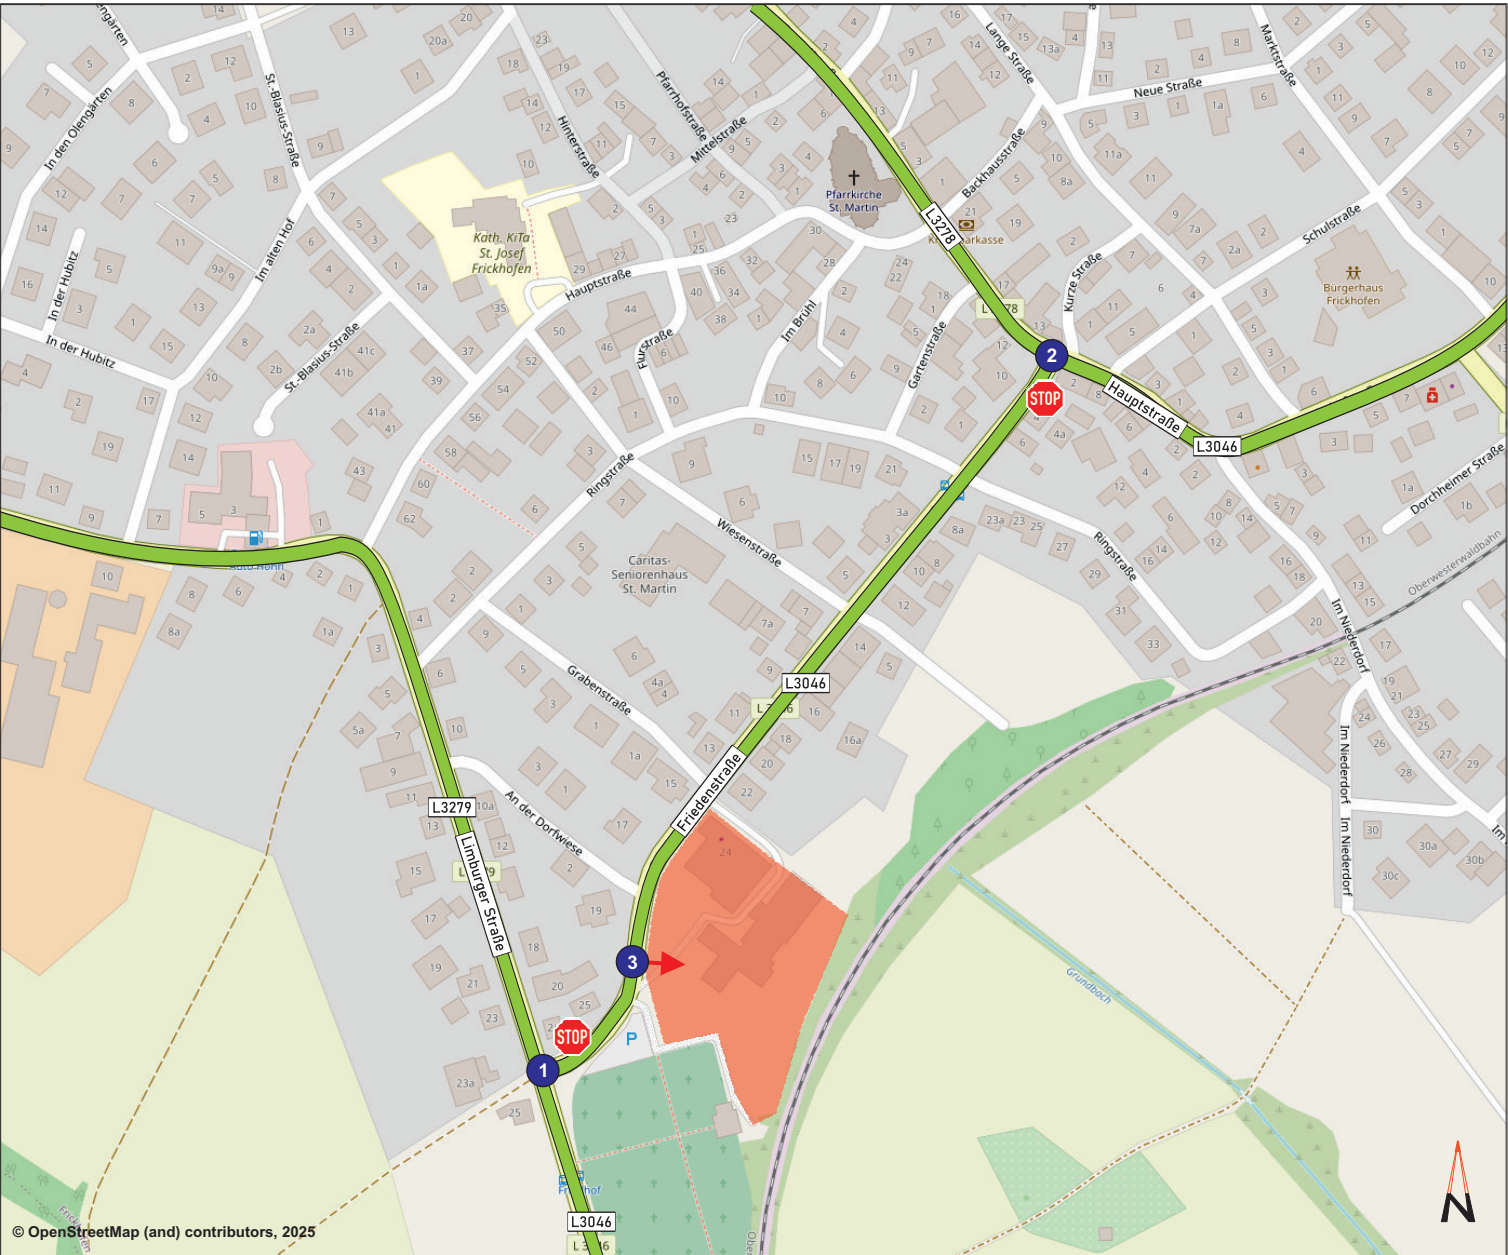

Legende

- Knotenstromzählung über 24 Stunden
(Zählzeitraum: 00.00 - 24.00 Uhr)
- Kp01 L3046 (Limburger Str.)/ L3046 (Friedenstr.)/ L3279 (Limburger Str.)
- Kp02 L3046 (Friedenstr.)/ L3046 (Hauptstr.)/ L3278 (Hauptstr.)
- Kp03 zusätzlich (nur Prognose-Planfall 2035): L3046 (Friedenstr.)/ Zufahrt Plangebiet
- Geltungsbereich Bebauungsplan
- ➔ geplante Zufahrt
- Landesstraße

Basis: Digitale Netzknotenkarte Hessen Ausgabe 2024.
https://mobil.hessen.de/sites/mobil.hessen.de/files/2024-08/dnk_region_westhessen_sued_2024_0.pdf (abgerufen am 11.09.2025)

HABERMEHL FOLLMANN INGENIEURGESELLSCHAFT MBH Frankfurter Str. 79 · D-63110 Rodgau Telefon 06106 8525-50 · Fax 06106 8525-95 info@habermehl-follmann.de · www.habermehl-follmann.de	Projekt-Nr.:	2025 0840
	Zeichen	
	Bearbeitet	EZ
	Gezeichnet	EZ
	Anlage	1
Datum		12 / 2025
Auftraggeber: Schenk Wohnpark altes Sägewerk GmbH Bahnhofstraße 15 65604 Elz		
Projektbezeichnung: Verkehrsuntersuchung zum Bauvorhaben Friedenstraße 24 in Frickhofen		
Planbezeichnung: Untersuchungsraum		