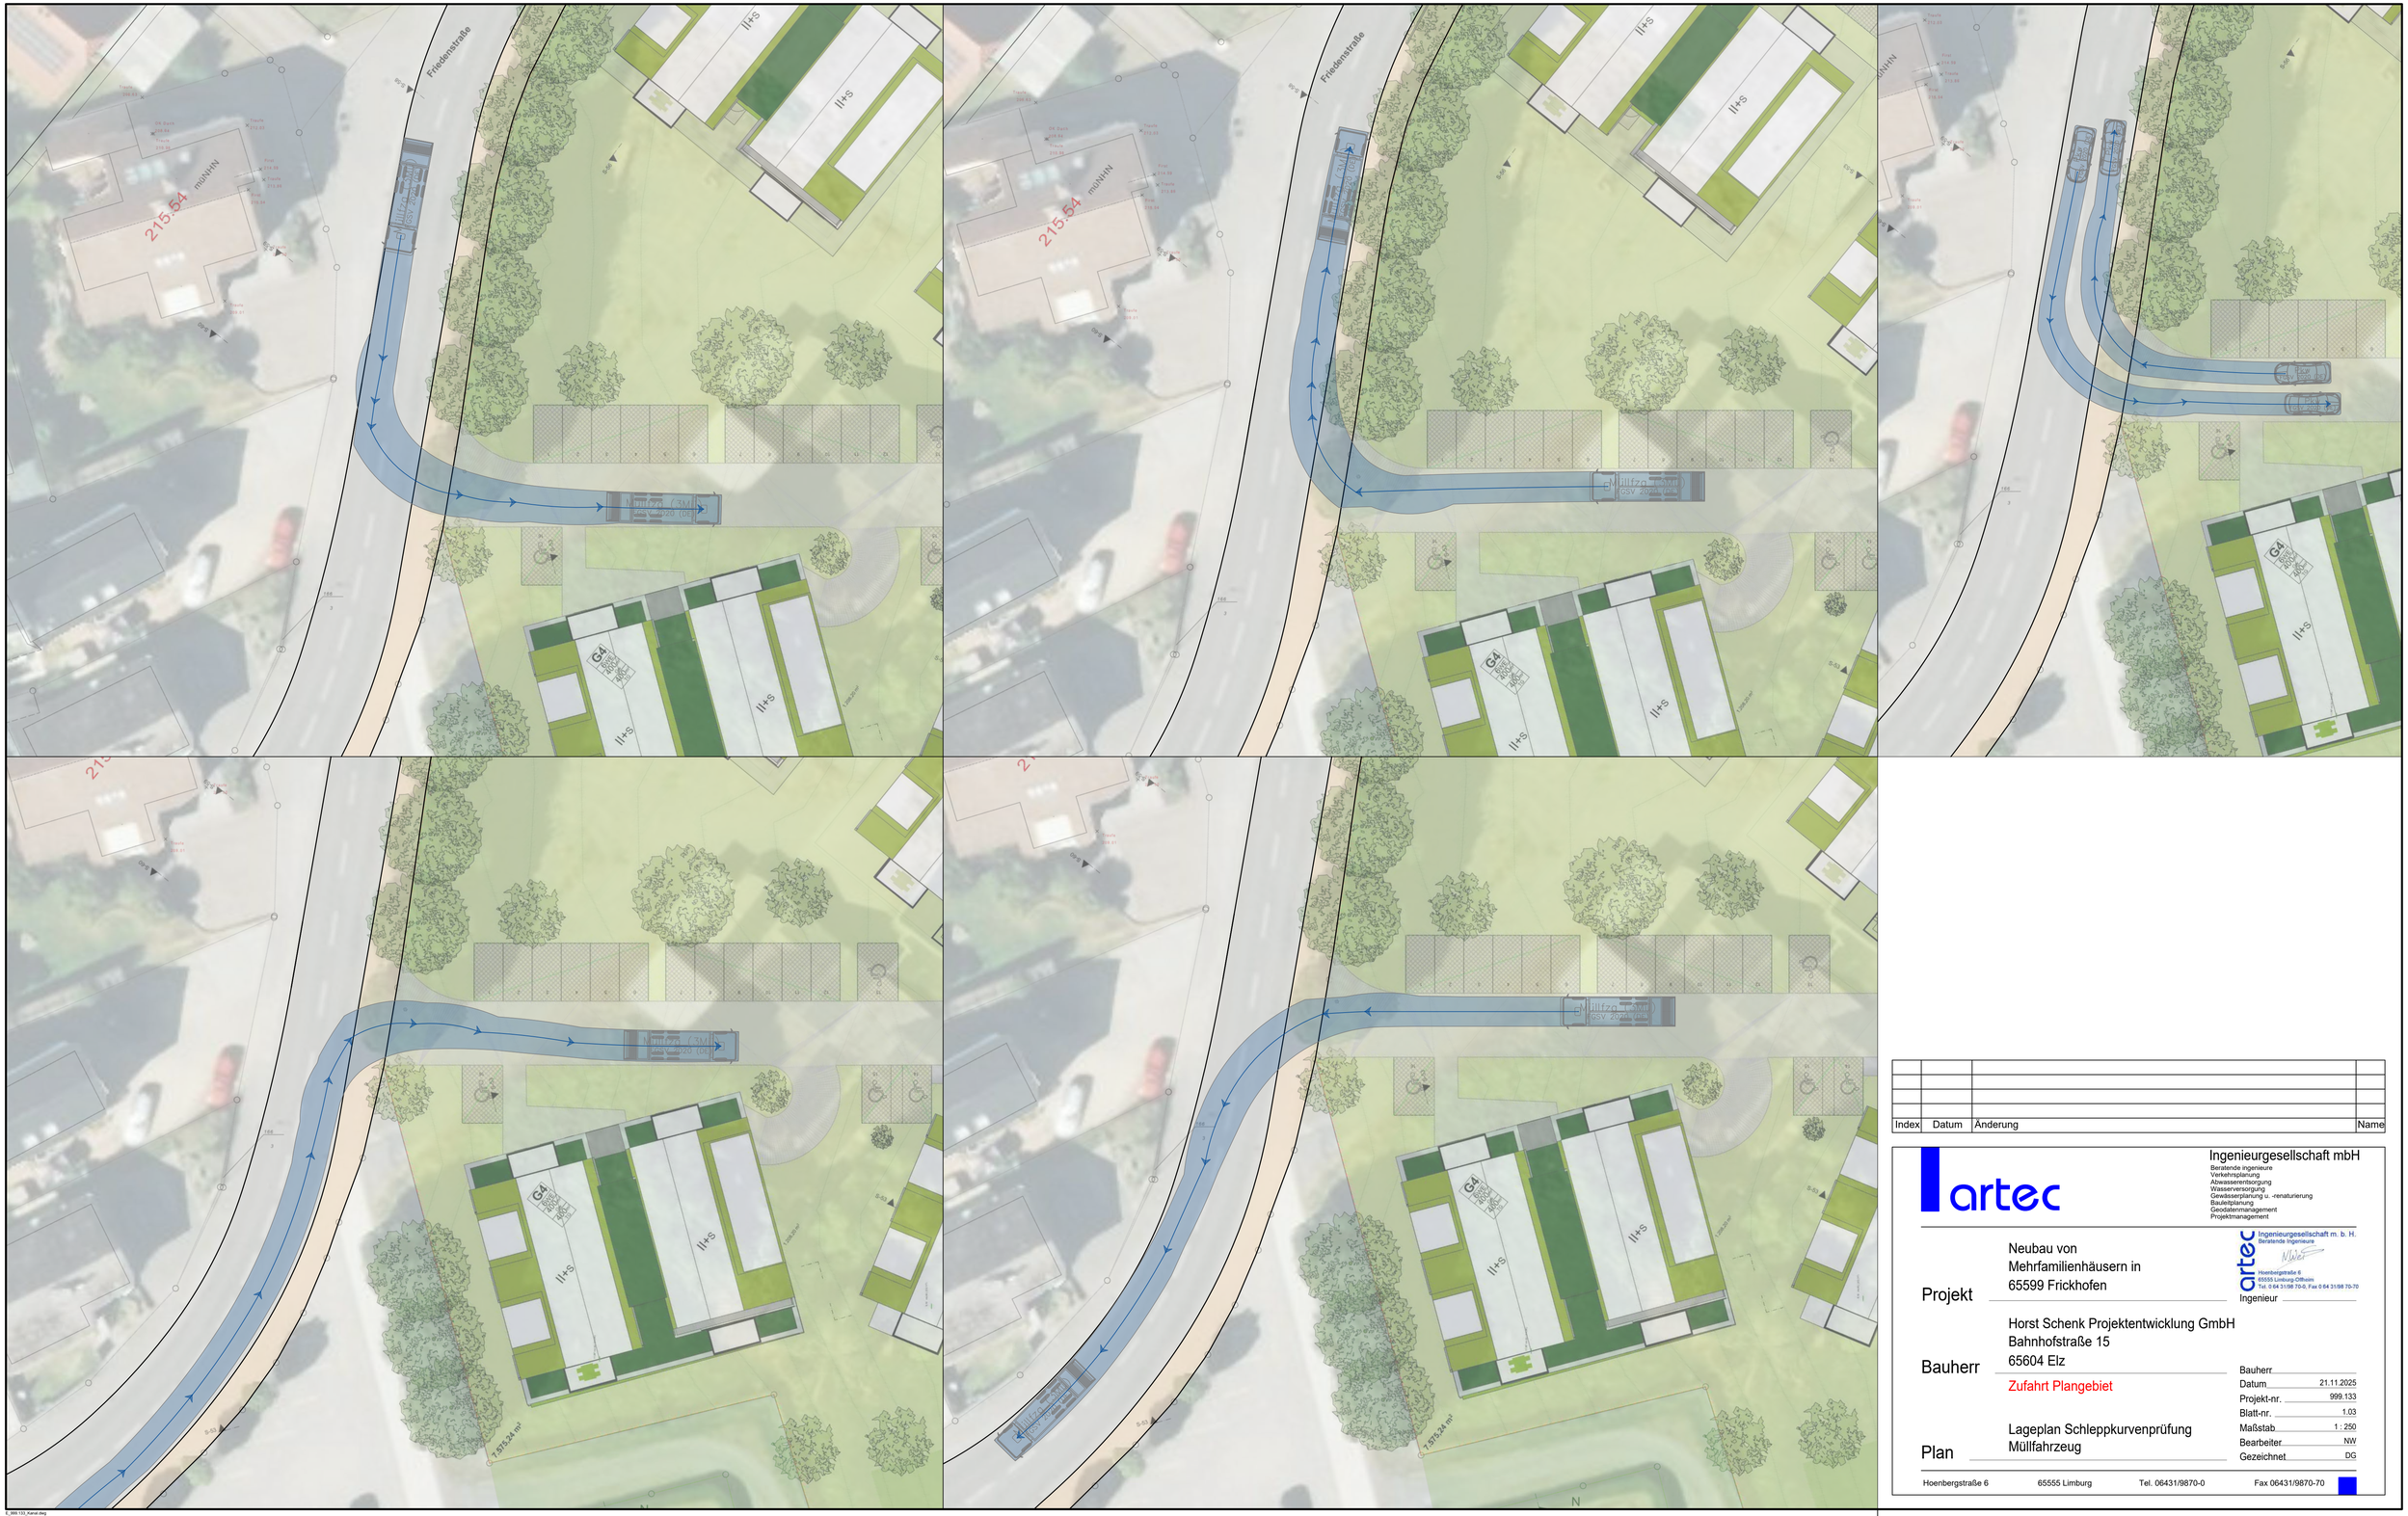

Index	Datum	Änderung	Name

artec

Ingenieurgesellschaft mbH
Beratende Ingenieure
Verkehrsplanung
Abwasserentsorgung
Wasserversorgung
Gewässerplanung u. -renaturierung
Bauleitplanung
Geodatenmanagement
Projektmanagement

Ingenieurgesellschaft m. b. H.
Beratende Ingenieure
Hoenbergstraße 6
65555 Limburg-Offheim
Tel. 0 64 31/98 70-0, Fax 0 64 31/98 70-70

Ingenieur

Projekt: Neubau von Mehrfamilienhäusern in 65599 Frickhofen

Bauherr: Horst Schenk Projektentwicklung GmbH, Bahnhofstraße 15, 65604 Elz

Zufahrt Plangebiet

Plan: Lageplan Schleppkurvenprüfung Müllfahrzeug

Bauherr	
Datum	21.11.2025
Projekt-nr.	999.133
Blatt-nr.	1.03
Maßstab	1 : 250
Bearbeiter	NW
Gezeichnet	DG

Hoenbergstraße 6 65555 Limburg Tel. 06431/9870-0 Fax 06431/9870-70

artec Ingenieurgesellschaft mbh , 65555 Limburg

E_999.133_Kanal.dwg
1.04 Lageplan SKP