



Zeichenerklärung

Katasteramtliche Darstellung

- Flurgrenze
- Flur 4
- 37
- Flurnummer
- Flurstücksnummer
- vorhandene Grundstücks- und Wegeparzellen mit Grenzsteinen

Legende

- Darstellung
- Typ.-Nr
- Biotop- / Nutzungstyp
- 06.340 Frischwiesen mäßiger Nutzungsintensität
- 09.121 Artenreiche Saumvegetation frischer Standorte
- 10.510 Sehr stark oder völlig versiegelte Fläche; hier: Asphalt
- Grenze des räumlichen Geltungsbereiches


Einteilung der Biotop- und Nutzungstypen gemäß der Verordnung über die Durchführung von Kompensationsmaßnahmen, das Führen von Ökokonten, deren Handelbarkeit und die Festsetzung von Ersatzzahlungen. (Kompensationsverordnung - KV) vom 26. Oktober 2018



Gemeinde Waldems, Ortsteil Wüstems

Bebauungsplan

"Wehrholz II"

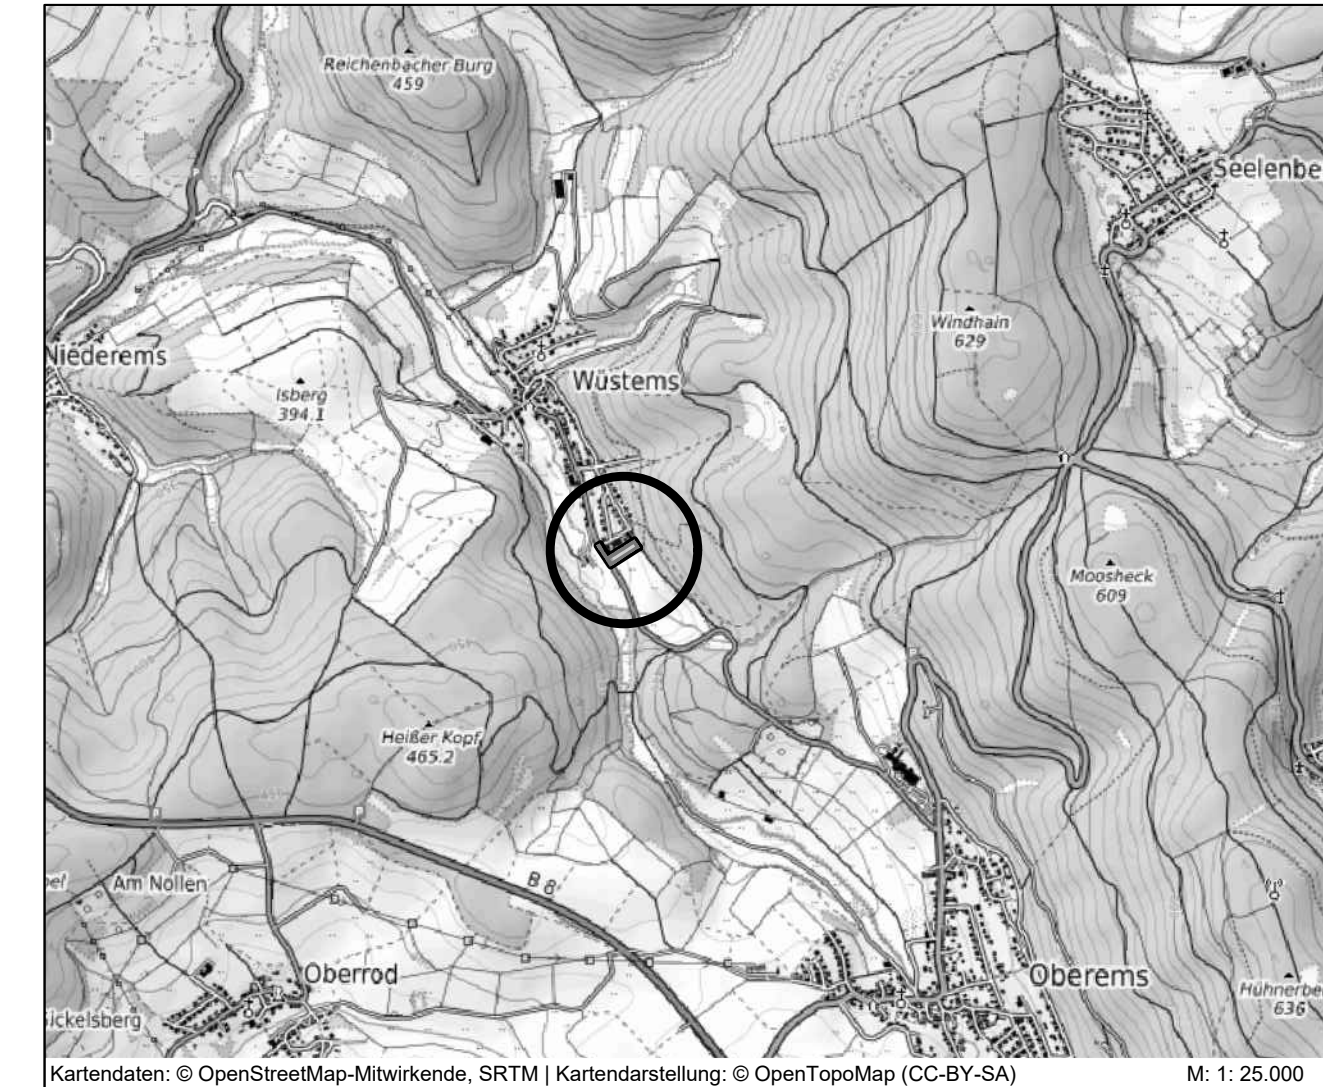

PLANUNGSBÜRO FISCHER

Im Nordpark 1 - 35435 Wettenberg | t. +49 641 98441-22 | info@fischer-plan.de | www.fischer-plan.de

Raumplanung | Stadtplanung | Umweltplanung

Anlage 1

Bestandskarte zum Umweltbericht

Stand: 09.07.2026

Projektleitung: Degott
CAD: Voith
Maßstab: 1 : 500
Projektnummer: 25-3086