

Vorhaben- und Erschließungsplan vom 03.09.2026

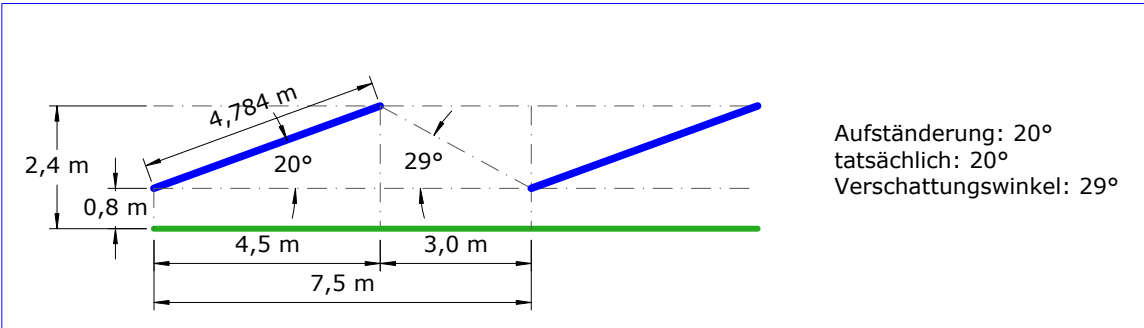
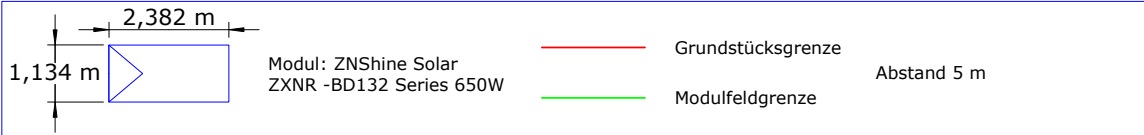


Abb.: Querschnitt Modultische 1:150

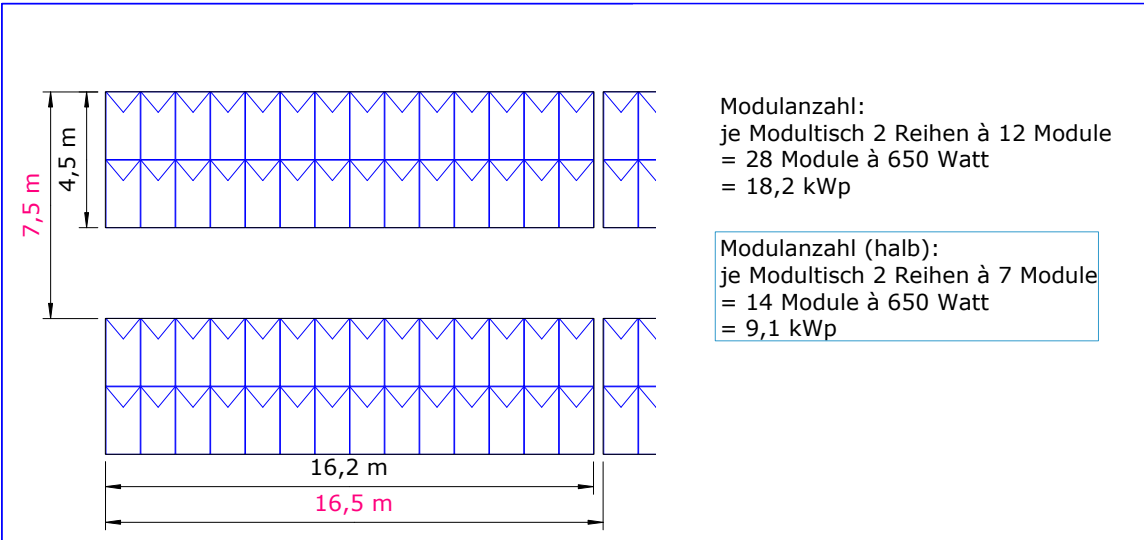


Abb.: Draufsicht Modultische 1:250



Projekt: FF Dorndorf		 Professional Photovoltaic Engineering		PRO PV-E Taunusstraße 3 65835 Liederbach info@pro-pv-e.de	
DETAILS					
Leistung: 2.748,2 kWp Module: ZNShine 650 Wp (4.228 Stück) WR: Huawei SUN2000					
DATUM 03.09.26		NR Vorhaben- und Erschließungsplan			
MAßSTAB 1:1250		DIN A3		P. Kloss	
				SEITE 1 / 1	