
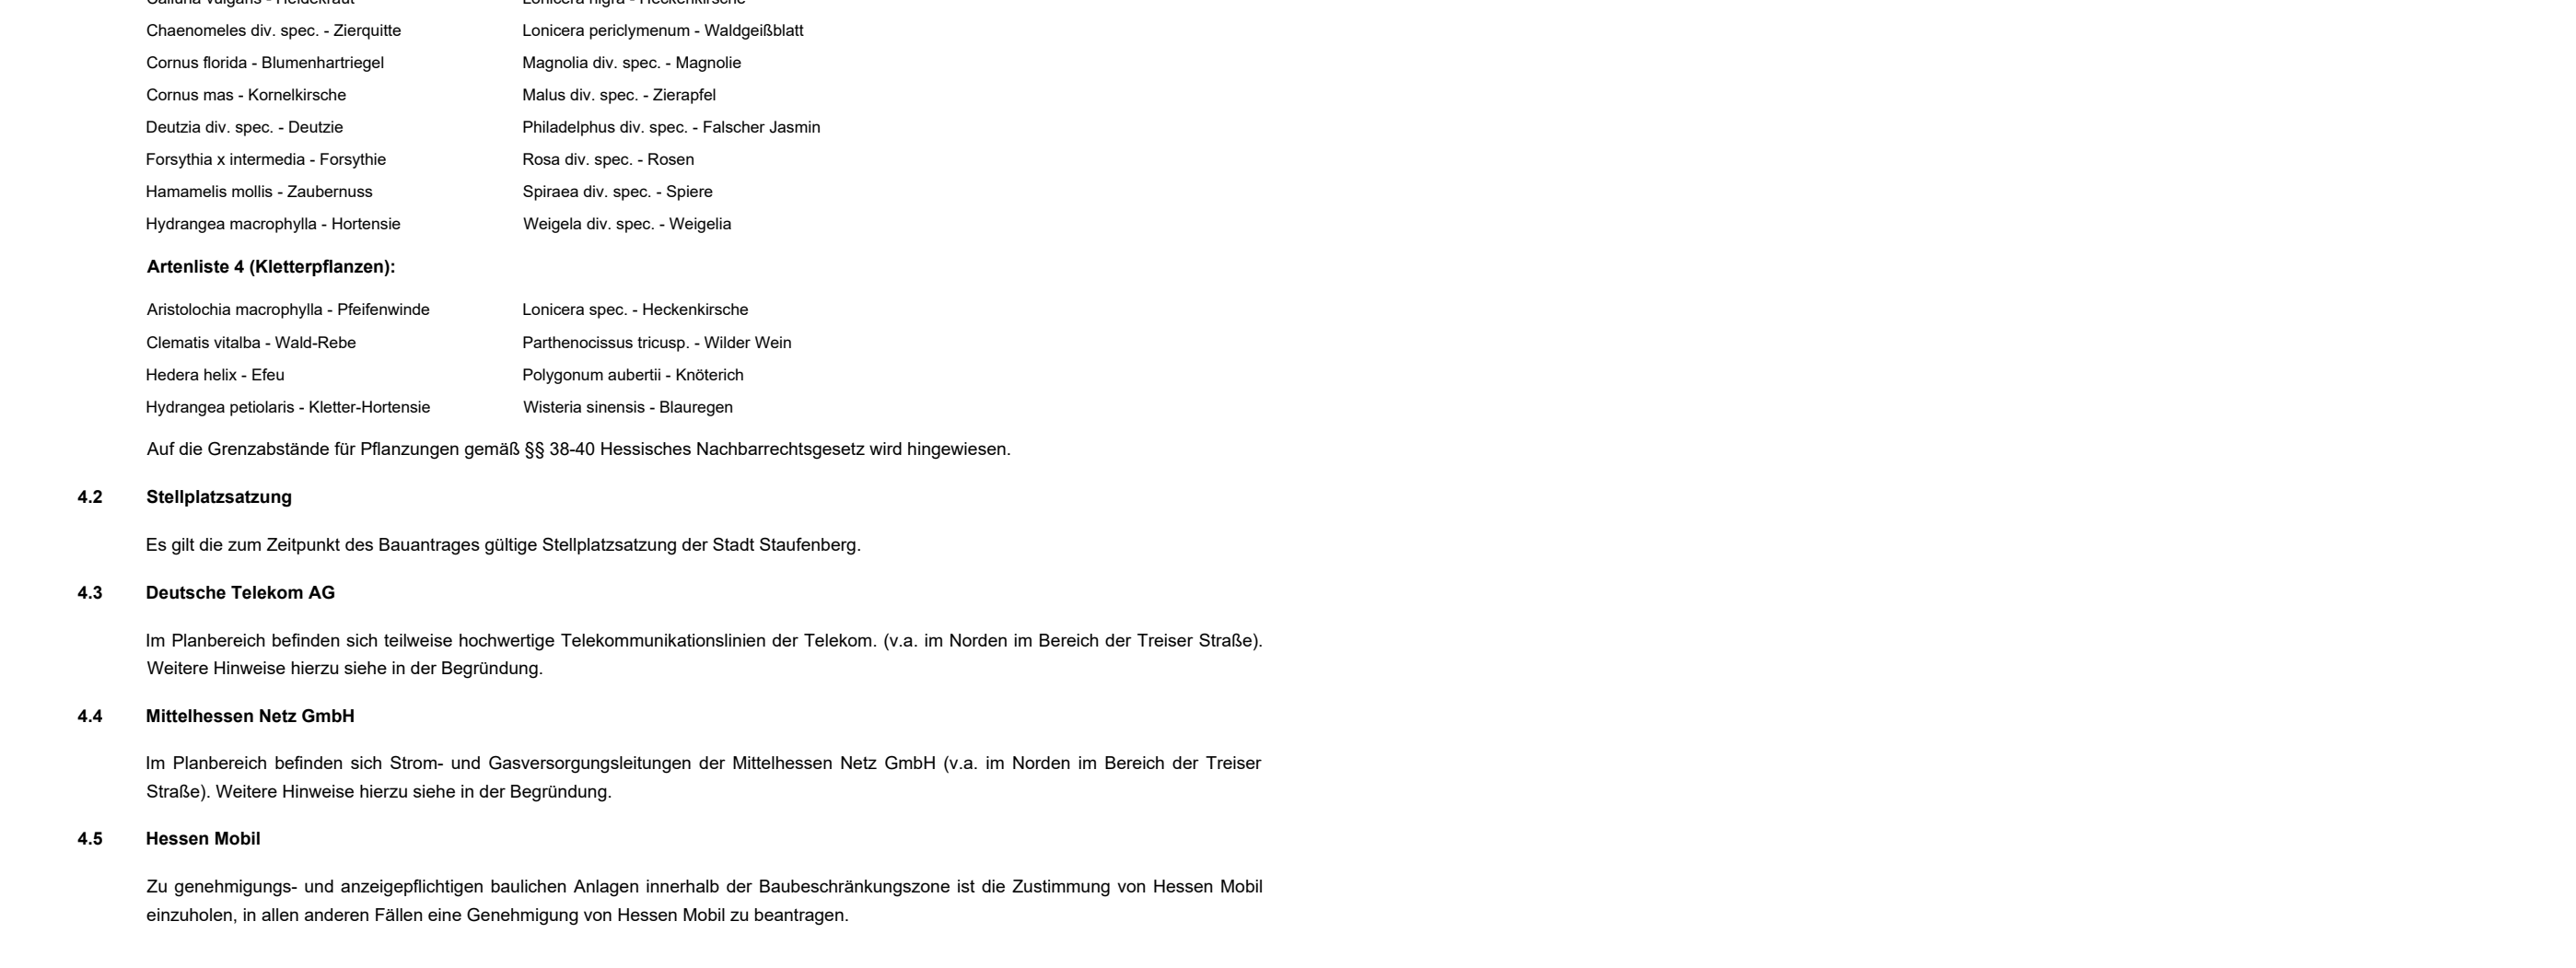
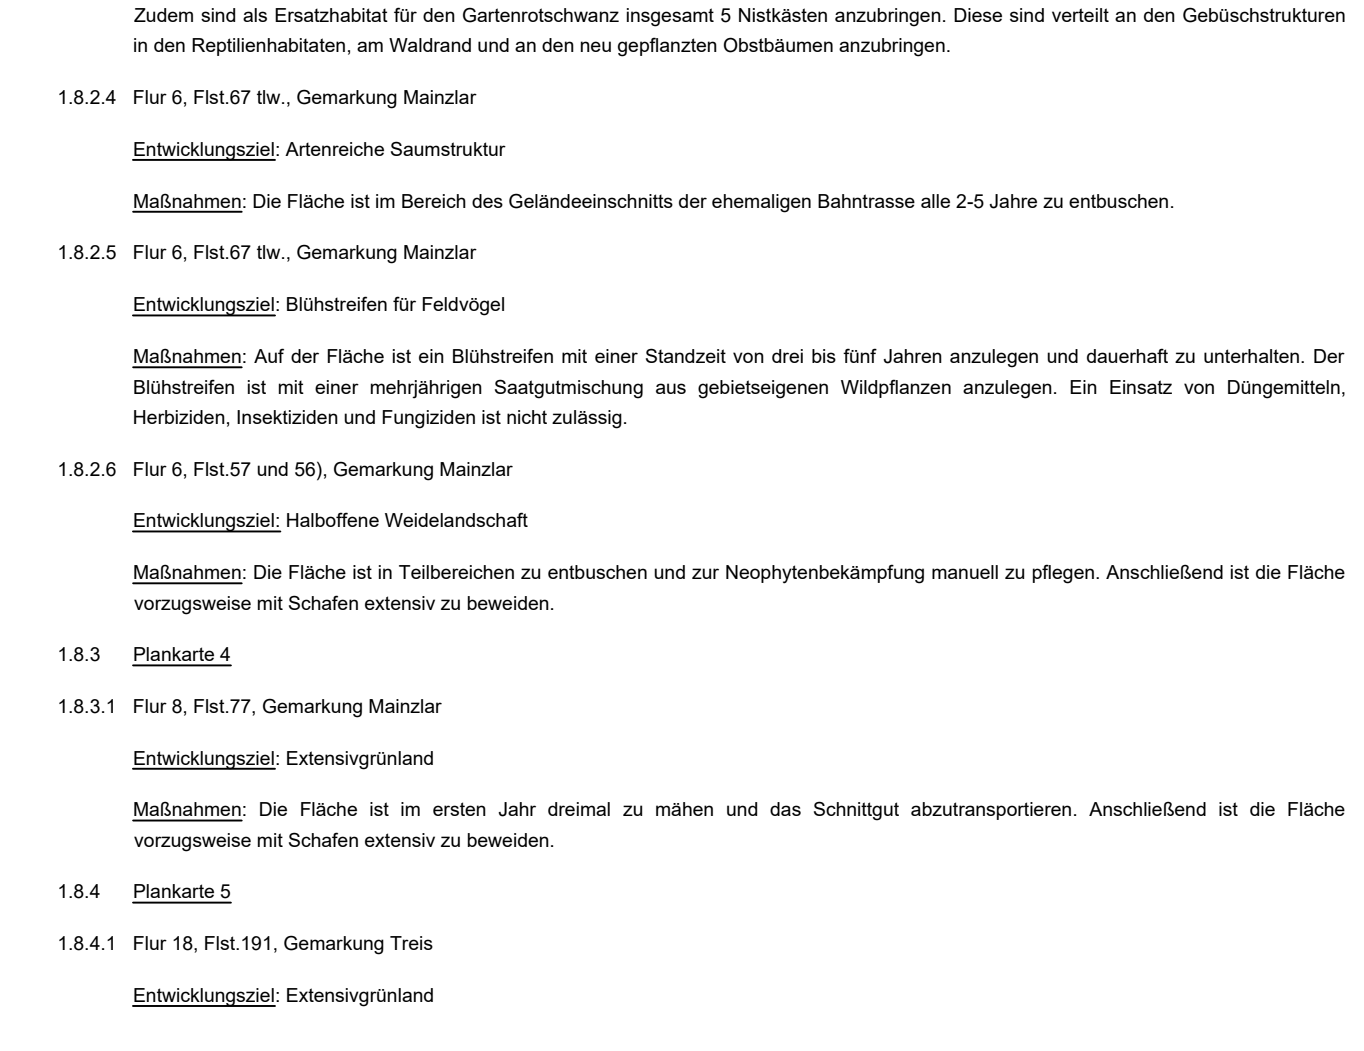
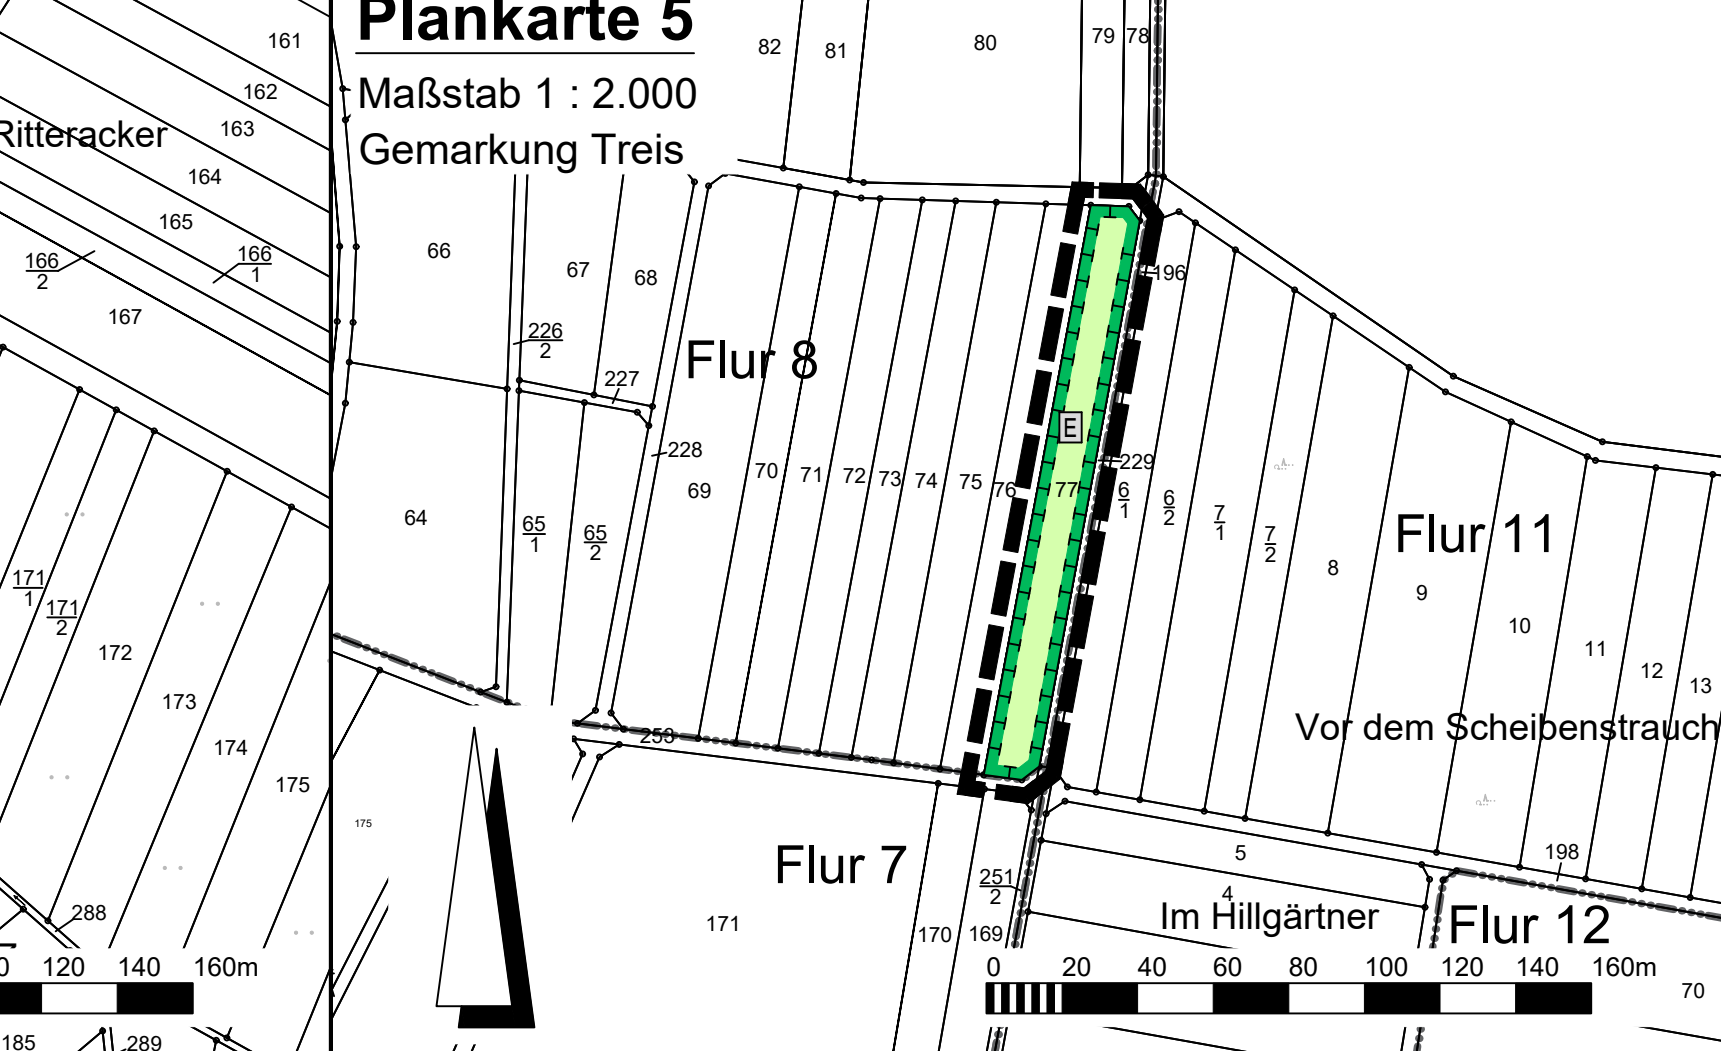
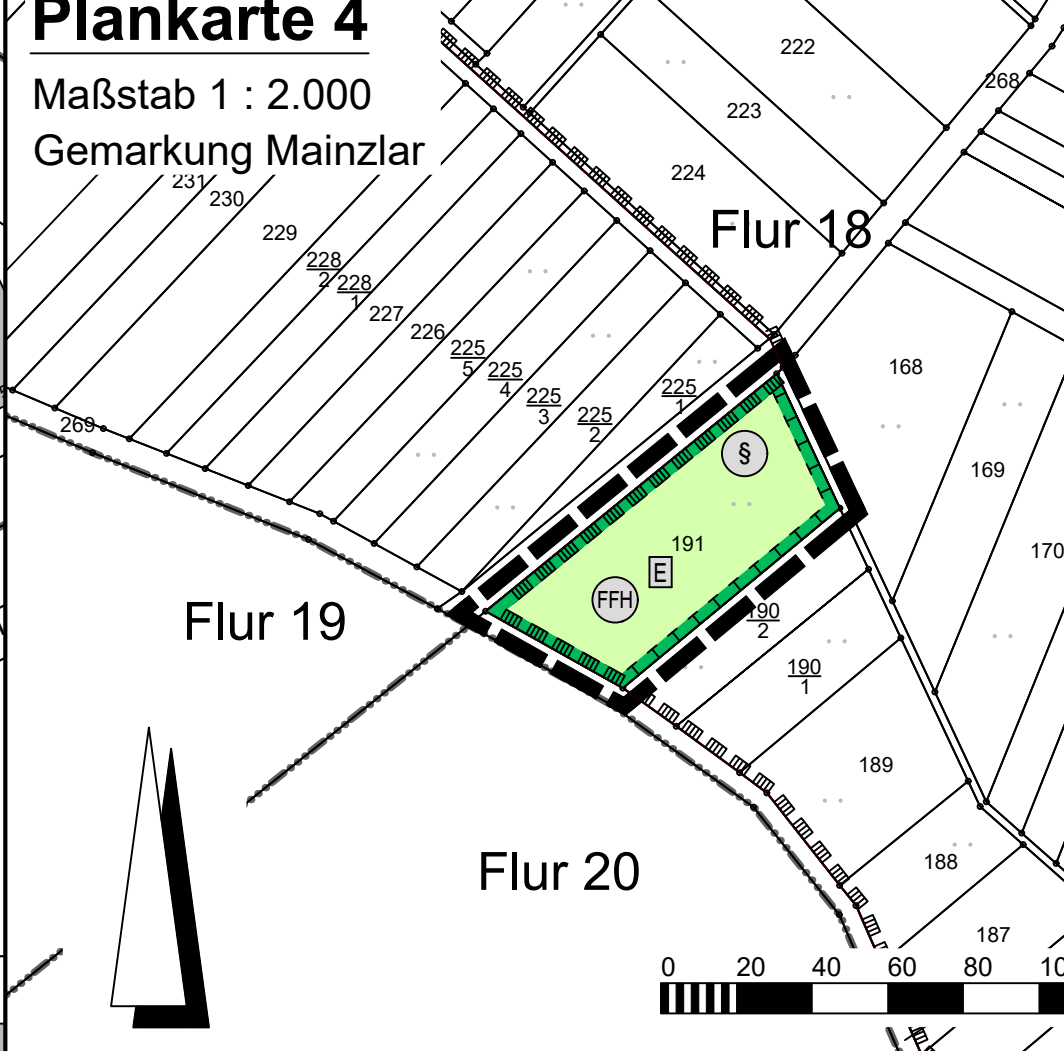


Gewerbecampus Alte Schreinerei Mainzlar“

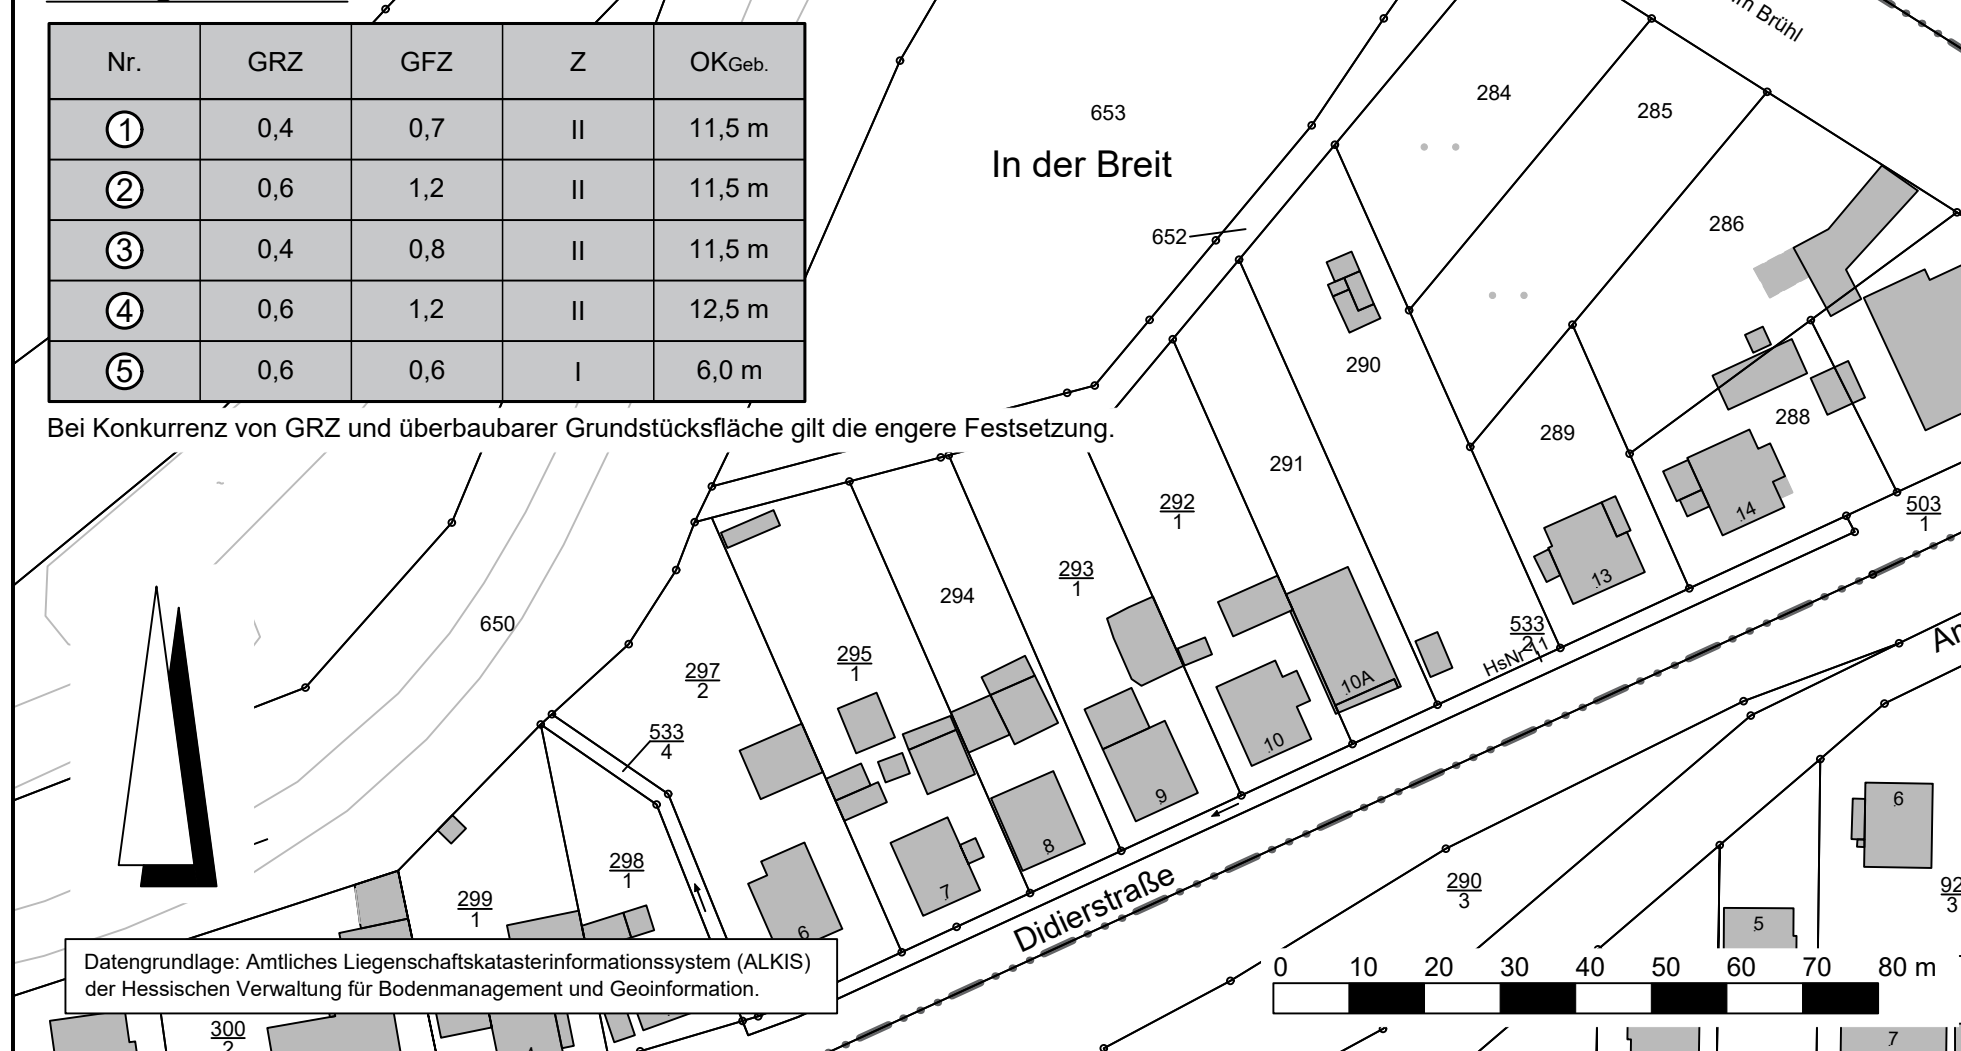

Ausstellungsvermerk:
Es wird bestätigt, dass der Inhalt dieses Bebauungsplanes mit den hierzu ergangenen Beschlüssen der Stadtverordnetenversammlung übereinstimmt und dass die für die Rechtswirksamkeit maßgebenden Verfahrensvorschriften eingehalten worden sind.

Staufenberg, den ____/____/____

Bürgermeister

Rechtskraftvermerk:
Der Bebauungsplan ist durch örtliche Bekanntmachung gem. § 10 Abs. 3 BauGB in Kraft getreten am: _____

Staufenberg, den ____/____/____

Bürgermeister



 PLANUNGSBÜRO FISCHER		Raumplanung Stadtplanung Umweltplanung	
Im Nordpark 1 · 35435 Weiterberg		t: +49 641 9844-122	
		info@fischer-plan.de	
		www.fischer-plan.de	
Entwurf		Stand:	20.08.2025
			17.09.2026
		Projektleitung:	Wolf
		CAD:	Dann
		Maßstab:	1 : 1.000, 1 : 2.000
		Projektnummer:	24-2893