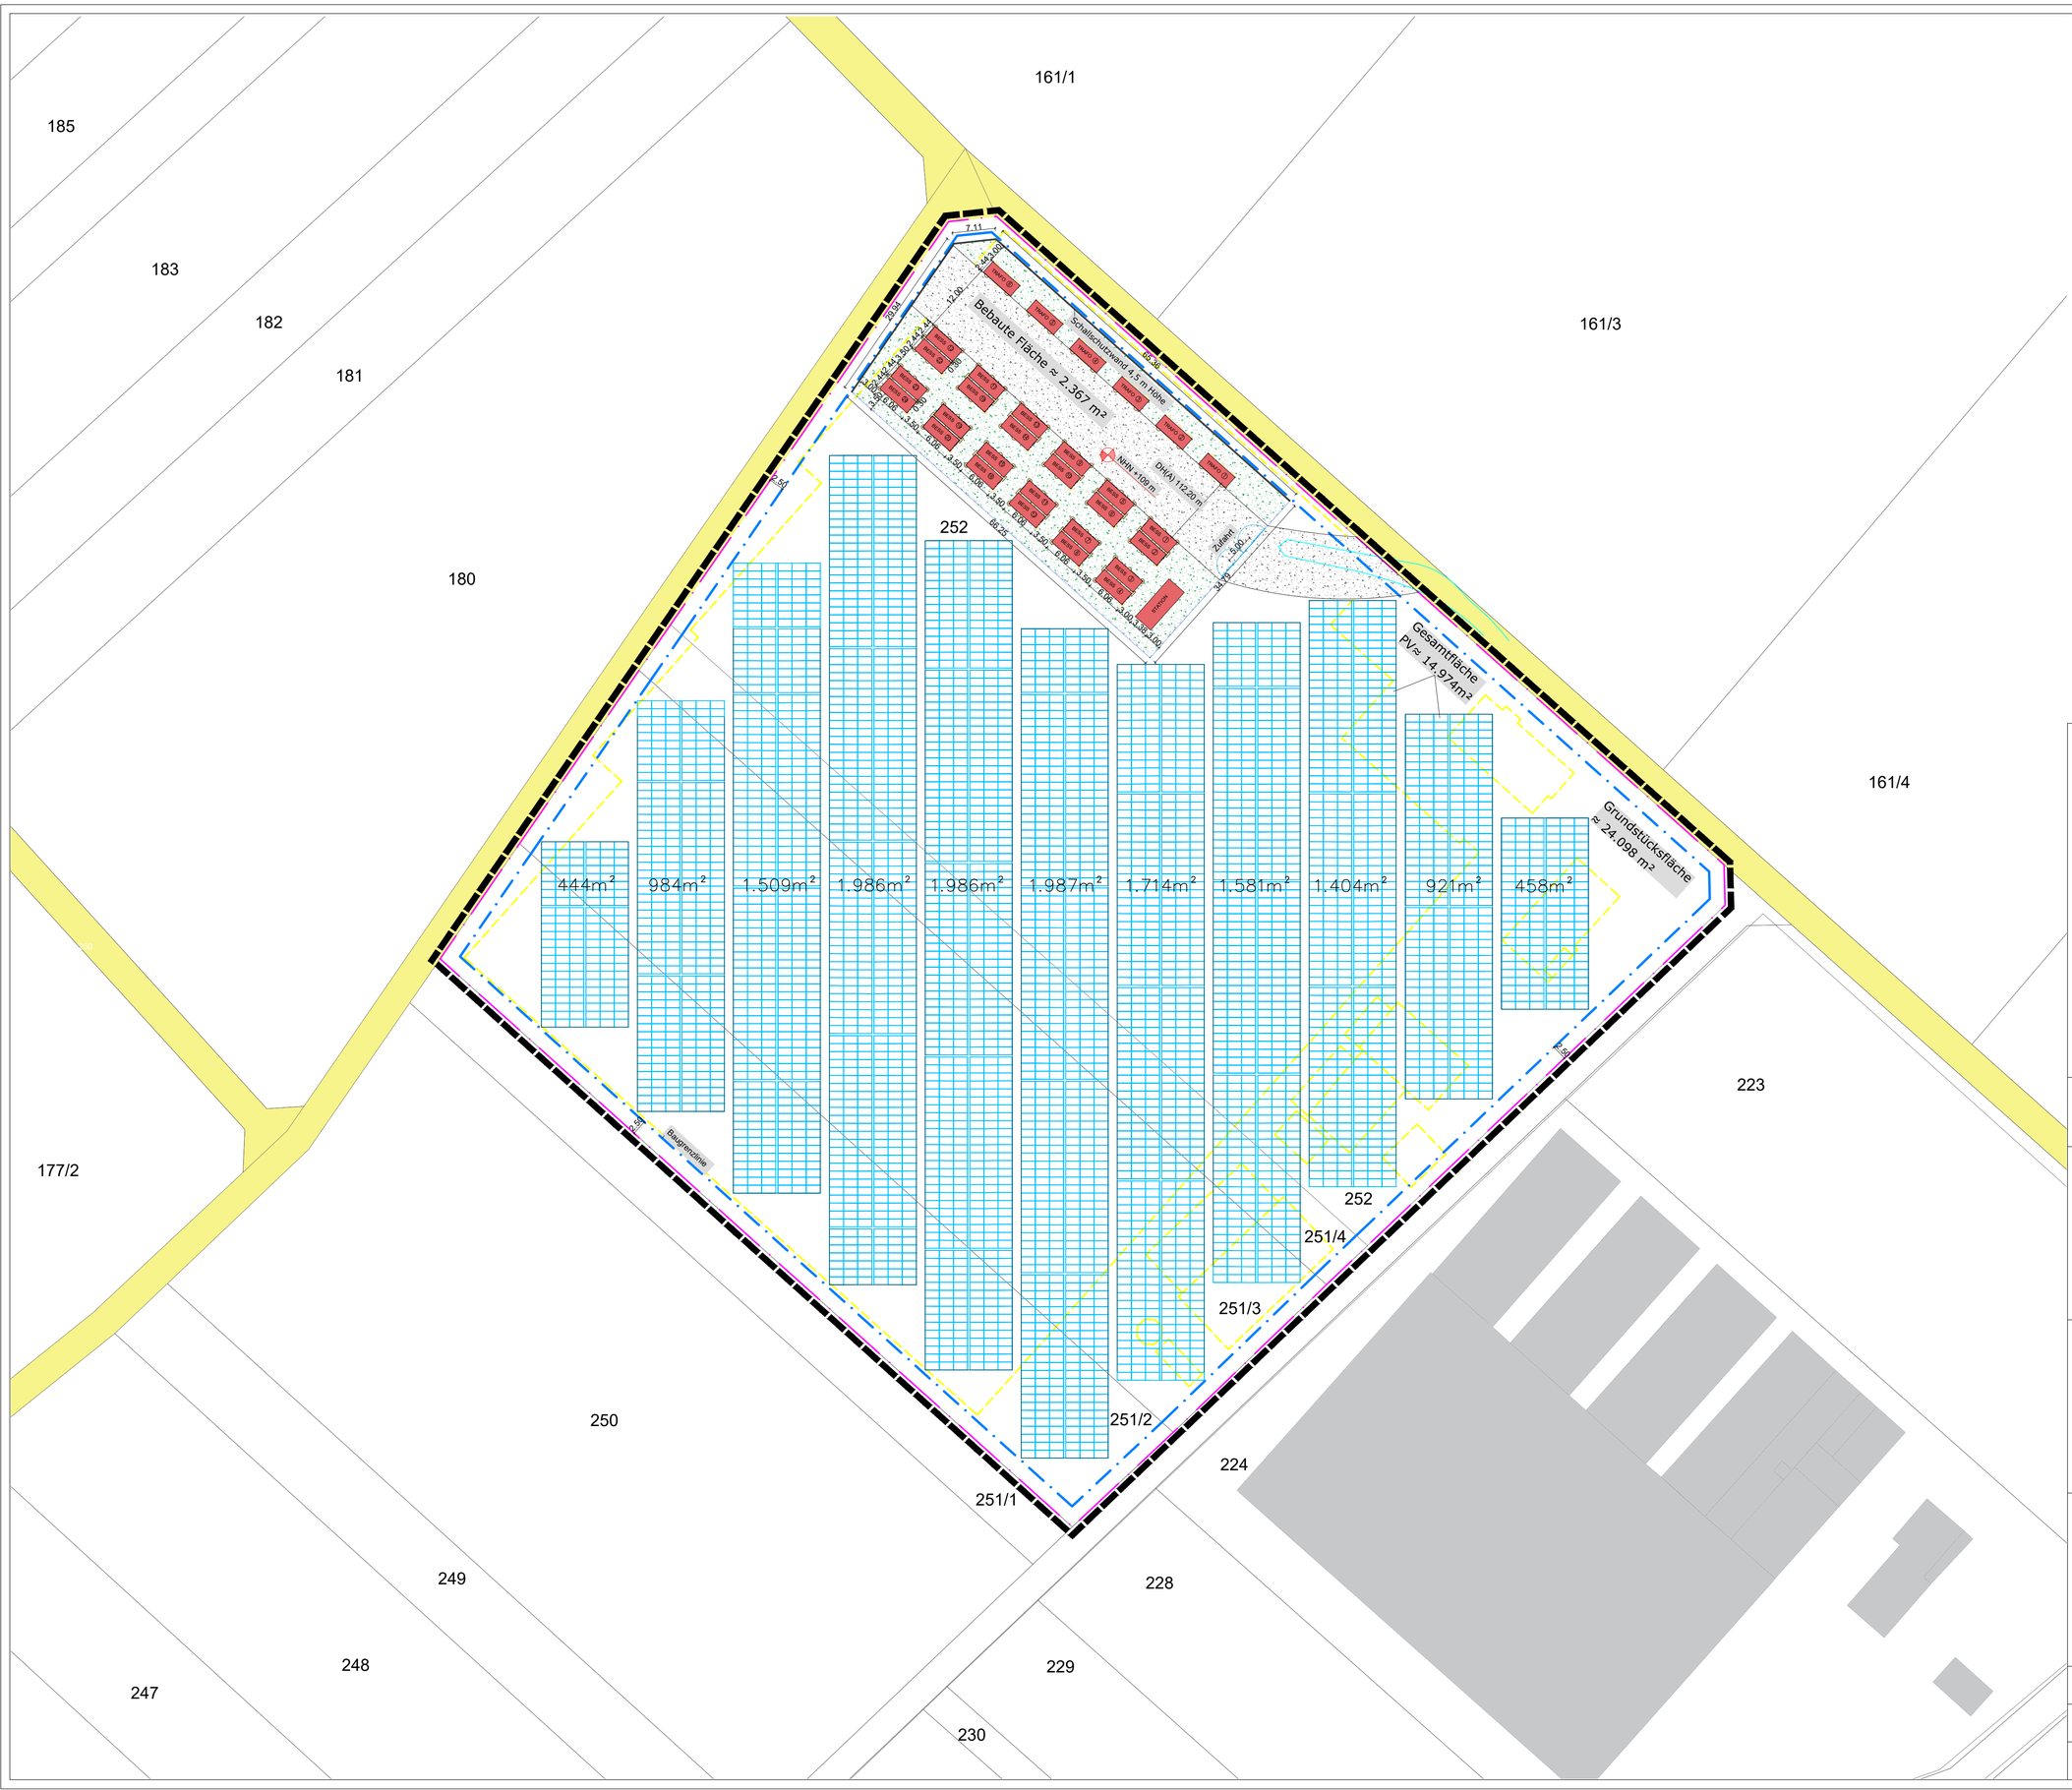



Geltungsbereich / Vorhabengrundstück
Baugrenzlinie
Grundstücksgrenze
Zaun
Abbruch
DH(A) Dachhöhe Attika
Schotterrasen
Schotterrasen mit erhöhter Traglast
Batteriecontainer / Trafo
Photovoltaikanlage
Schallschutzwand

# Vorhaben- und Erschließungsplan

Projekt:

**Freiflächen-Photovoltaikanlage mit Batteriespeicher**

Straße: Außenliegend 19
PLZ/Ort: 63512 Hainburg
Gemarkung: Klein-Krotzenburg
Flur: 12 Flurstück: 251/2, 251/3, 251/4 und 252

Bauherr:

**W Power Storage GmbH**
Geschäftsführer: Tim Rosar
Sofienstraße 21, 69115 Heidelberg

23.10.26
Datum: Unterschrift:

Architekt:

**W Power Storage GmbH**
Architekt: Uwe Raffloer
Sofienstraße 21, 69115 Heidelberg

23.10.26
Datum: Unterschrift:

| | |
|---|---|
| Datum: 23.10.2026 | Masstab: 1:500 |
| Plan Nr: PL 01 / 01 | Gezeichnet: A.Thome |
| Plangröße: DIN A1 | Index: |