

# Neubau Einfamilienwohnhaus mit Doppelgarage

Bauort:  
Gemarkung Stangenrod  
Flur 1, Flurstücke 19, 322, 18 teilw.  
Stangenröder Straße 21

## Vorhaben- und Erschließungsplan

Vorhabensträger:  
Svenja und Stephan Hahn  
Stangenröder Straße 17a  
35305 Grünberg – Stangenrod

Inhalt:

## Höhenabwicklung M 1:200


erstellt, November 2022

Planung:

**Manfred Krieg**  
Dipl.Ing.Architektur (FH)

Manfred Krieg, Dipl.-Ing. Architekt  
Wilhelmstr. 77a, 35452 Heuchelheim  
Tel. 0641-5815 9099  
Mobil 0170-8178072

### Geländeschnitt

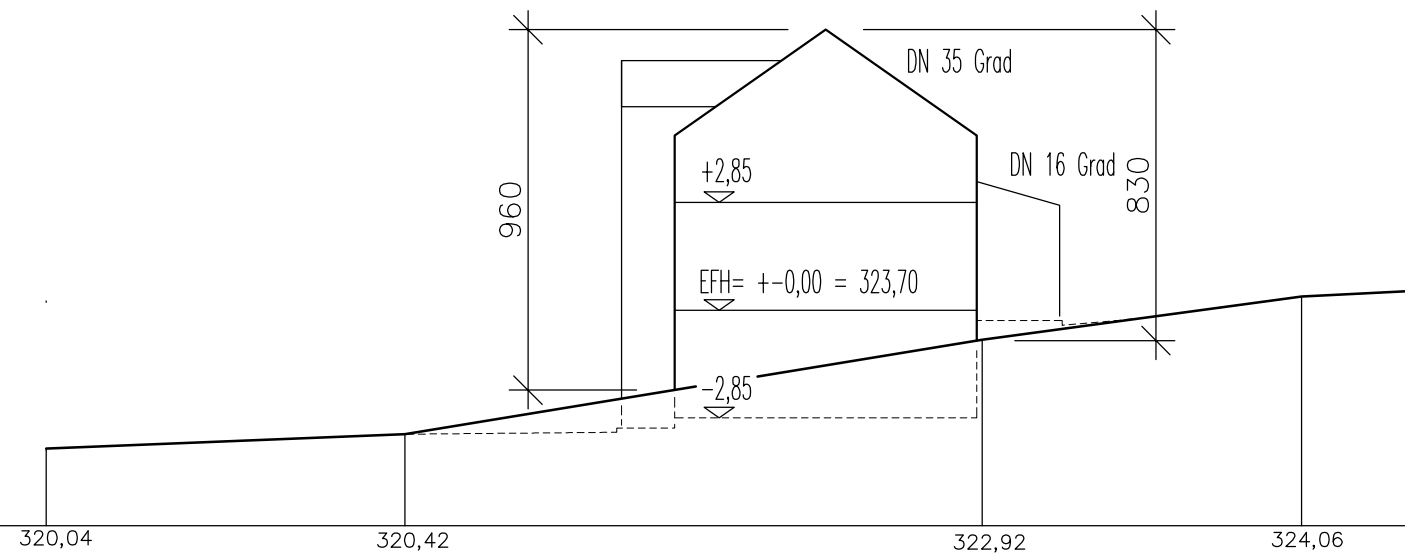

### Sttraßenansicht

