


Verkehrstechnische Untersuchung Kaserne Babenhausen 2. Fortschreibung

Dimensionierungsbelastungen [Kfz/h] Status Quo - Morgenspitze

- ① B26/ L3116 Schaafheimer Str.
- ② L3116 Schaafheimer Str./ L3065 Edmund-Lang-Str.
- ③ B26/ Ostheimer Weg
- ④ B26/ L3116 Hindenburgstr.
- ⑤ L3116 Hindenburgstr./ Wilhelm-Leuschner-Str.
- ⑥ L3116 Bouxwiller Str./ Bismarckplatz/ Am Bahnhof
- ⑦ B26/ Friedrich-Ebert-Str./ Anbindung Kreativquartier
- ⑧ B26/ Anbindung Wohnquartier
- ⑨ L3116 Schaafheimer Str./ Anbindung Gewerbequartier

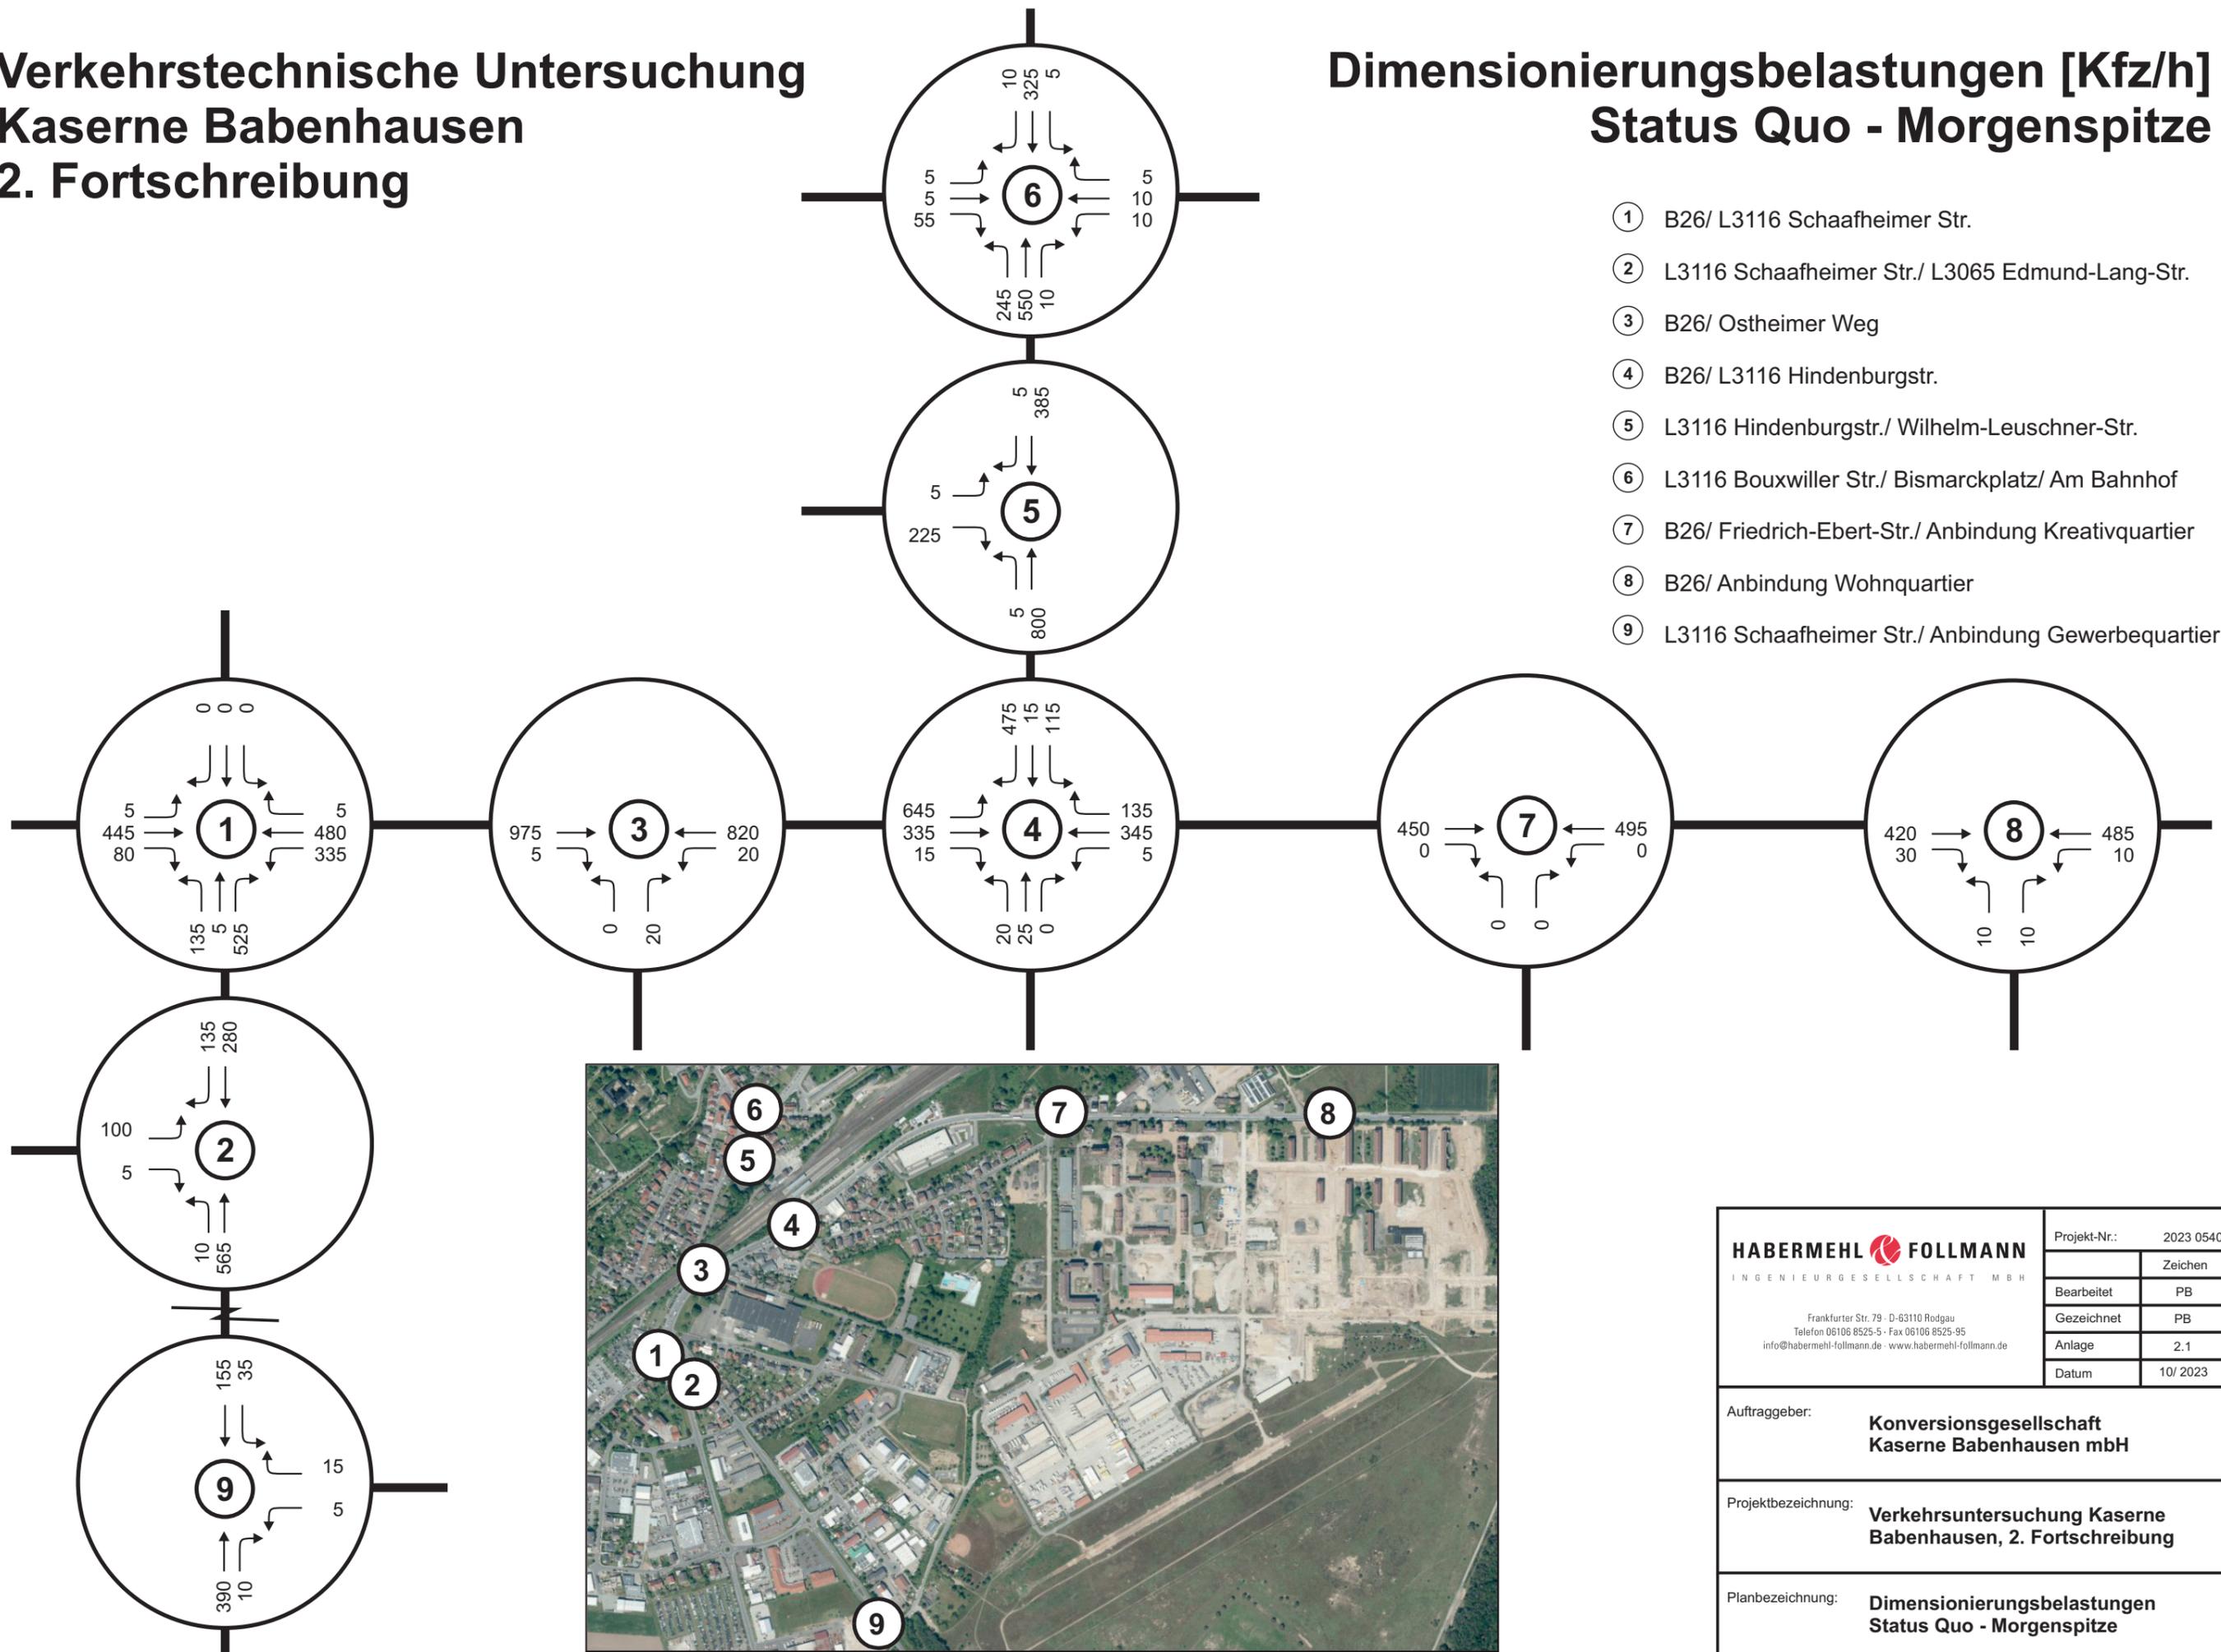


| | | |
|---|--|-----------|
| HABERMEHL FOLLMANN <small>INGENIEURGESELLSCHAFT MBH</small> Frankfurter Str. 79 · D-63110 Rodgau Telefon 06106 8525-5 · Fax 06106 8525-95 info@habermehl-follmann.de · www.habermehl-follmann.de | Projekt-Nr.: | 2023 0540 |
| | | Zeichen |
| | Bearbeitet | PB |
| | Gezeichnet | PB |
| | Anlage | 2.1 |
| | Datum | 10/ 2023 |
| Auftraggeber: | Konversionsgesellschaft Kaserne Babenhausen mbH | |
| Projektbezeichnung: | Verkehrsuntersuchung Kaserne Babenhausen, 2. Fortschreibung | |
| Planbezeichnung: | Dimensionierungsbelastungen Status Quo - Morgenspitze | |

Verkehrstechnische Untersuchung Kaserne Babenhausen 2. Fortschreibung

Dimensionierungsbelastungen [Kfz/h] Status Quo - Abendspitze

- ① B26/ L3116 Schaafheimer Str.
- ② L3116 Schaafheimer Str./ L3065 Edmund-Lang-Str.
- ③ B26/ Ostheimer Weg
- ④ B26/ L3116 Hindenburgstr.
- ⑤ L3116 Hindenburgstr./ Wilhelm-Leuschner-Str.
- ⑥ L3116 Bouxwiller Str./ Bismarckplatz/ Am Bahnhof
- ⑦ B26/ Friedrich-Ebert-Str./ Anbindung Kreativquartier
- ⑧ B26/ Anbindung Wohnquartier
- ⑨ L3116 Schaafheimer Str./ Anbindung Gewerbequartier

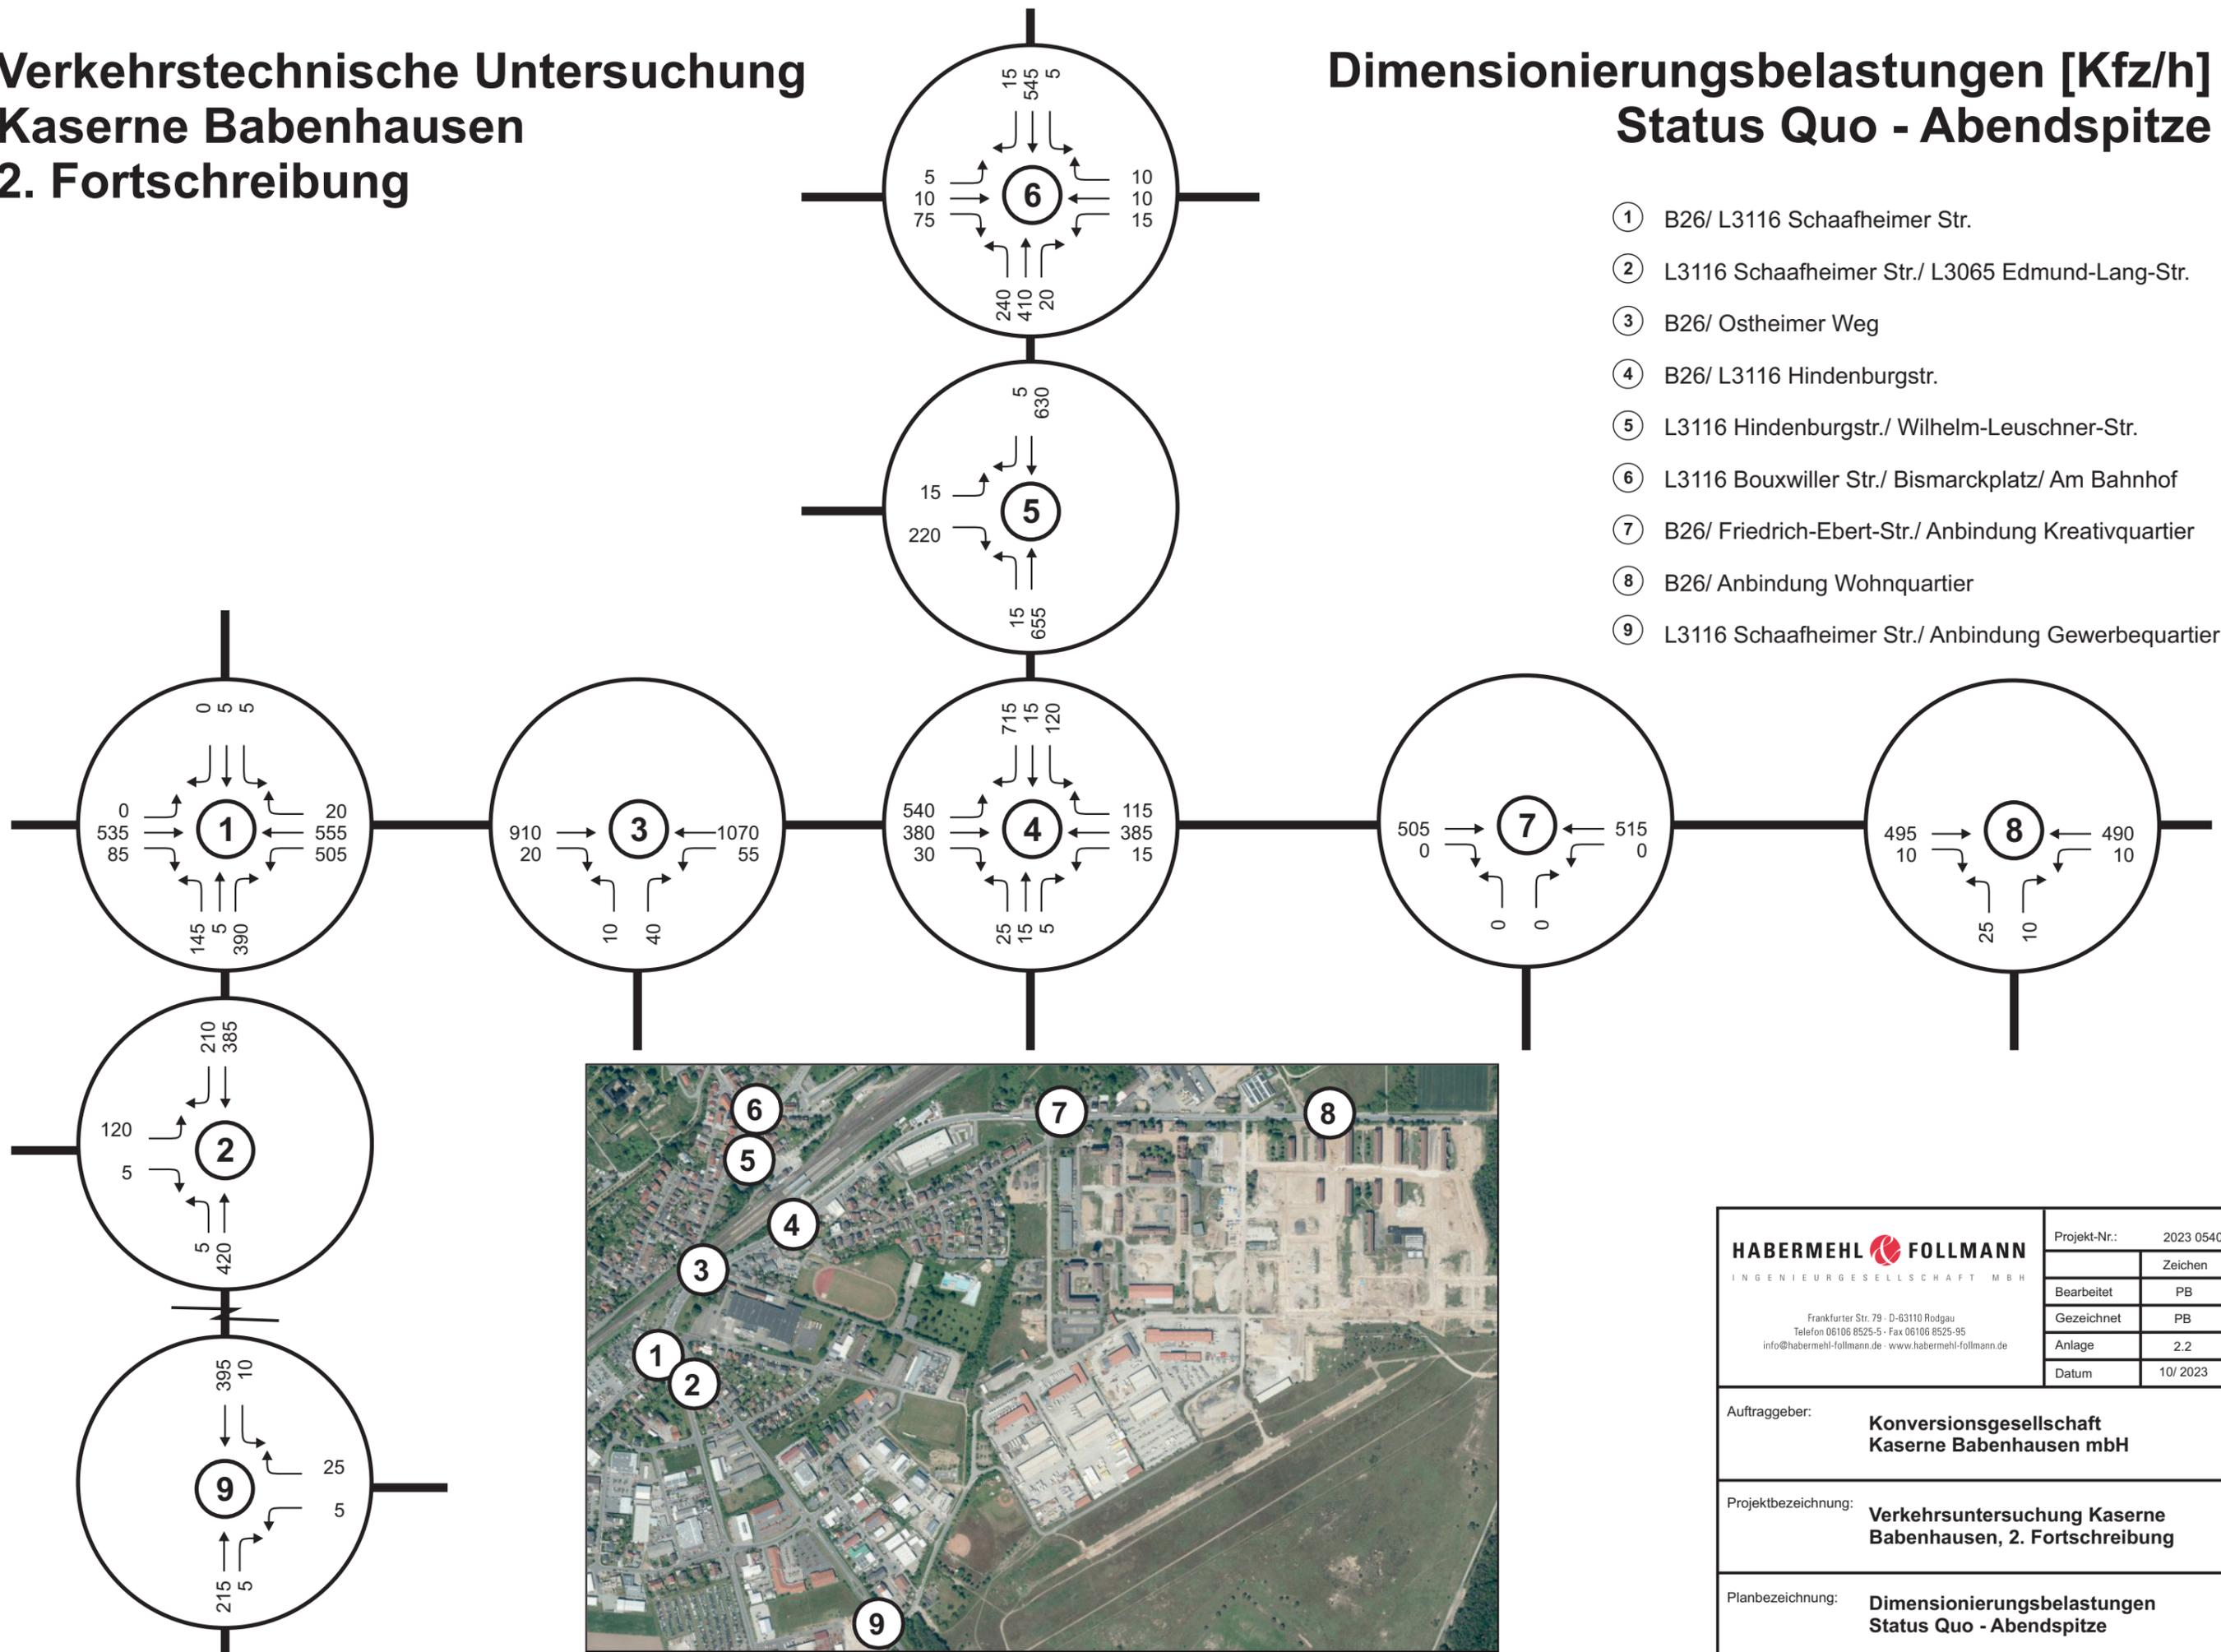

| | | |
|---|--|-----------|
| HABERMEHL FOLLMANN <small>INGENIEURGESELLSCHAFT MBH</small> Frankfurter Str. 79 · D-63110 Rodgau Telefon 06106 8525-5 · Fax 06106 8525-95 info@habermehl-follmann.de · www.habermehl-follmann.de | Projekt-Nr.: | 2023 0540 |
| | | Zeichen |
| | Bearbeitet | PB |
| | Gezeichnet | PB |
| | Anlage | 2.2 |
| | Datum | 10/ 2023 |
| Auftraggeber: | Konversionsgesellschaft Kaserne Babenhausen mbH | |
| Projektbezeichnung: | Verkehrsuntersuchung Kaserne Babenhausen, 2. Fortschreibung | |
| Planbezeichnung: | Dimensionierungsbelastungen Status Quo - Abendspitze | |