


# Verkehrstechnische Untersuchung Kaserne Babenhausen 2. Fortschreibung

# Dimensionierungsbelastungen [Kfz/h] Prognose Planfall - Morgenspitze

- ① B26/ L3116 Schaafheimer Str.
- ② L3116 Schaafheimer Str./ L3065 Edmund-Lang-Str.
- ③ B26/ Ostheimer Weg
- ④ B26/ L3116 Hindenburgstr.
- ⑤ L3116 Hindenburgstr./ Wilhelm-Leuschner-Str.
- ⑥ L3116 Bouxwiller Str./ Bismarckplatz/ Am Bahnhof
- ⑦ B26/ Friedrich-Ebert-Str./ Anbindung Kreativquartier
- ⑧ B26/ Anbindung Wohnquartier
- ⑨ L3116 Schaafheimer Str./ Anbindung Gewerbequartier

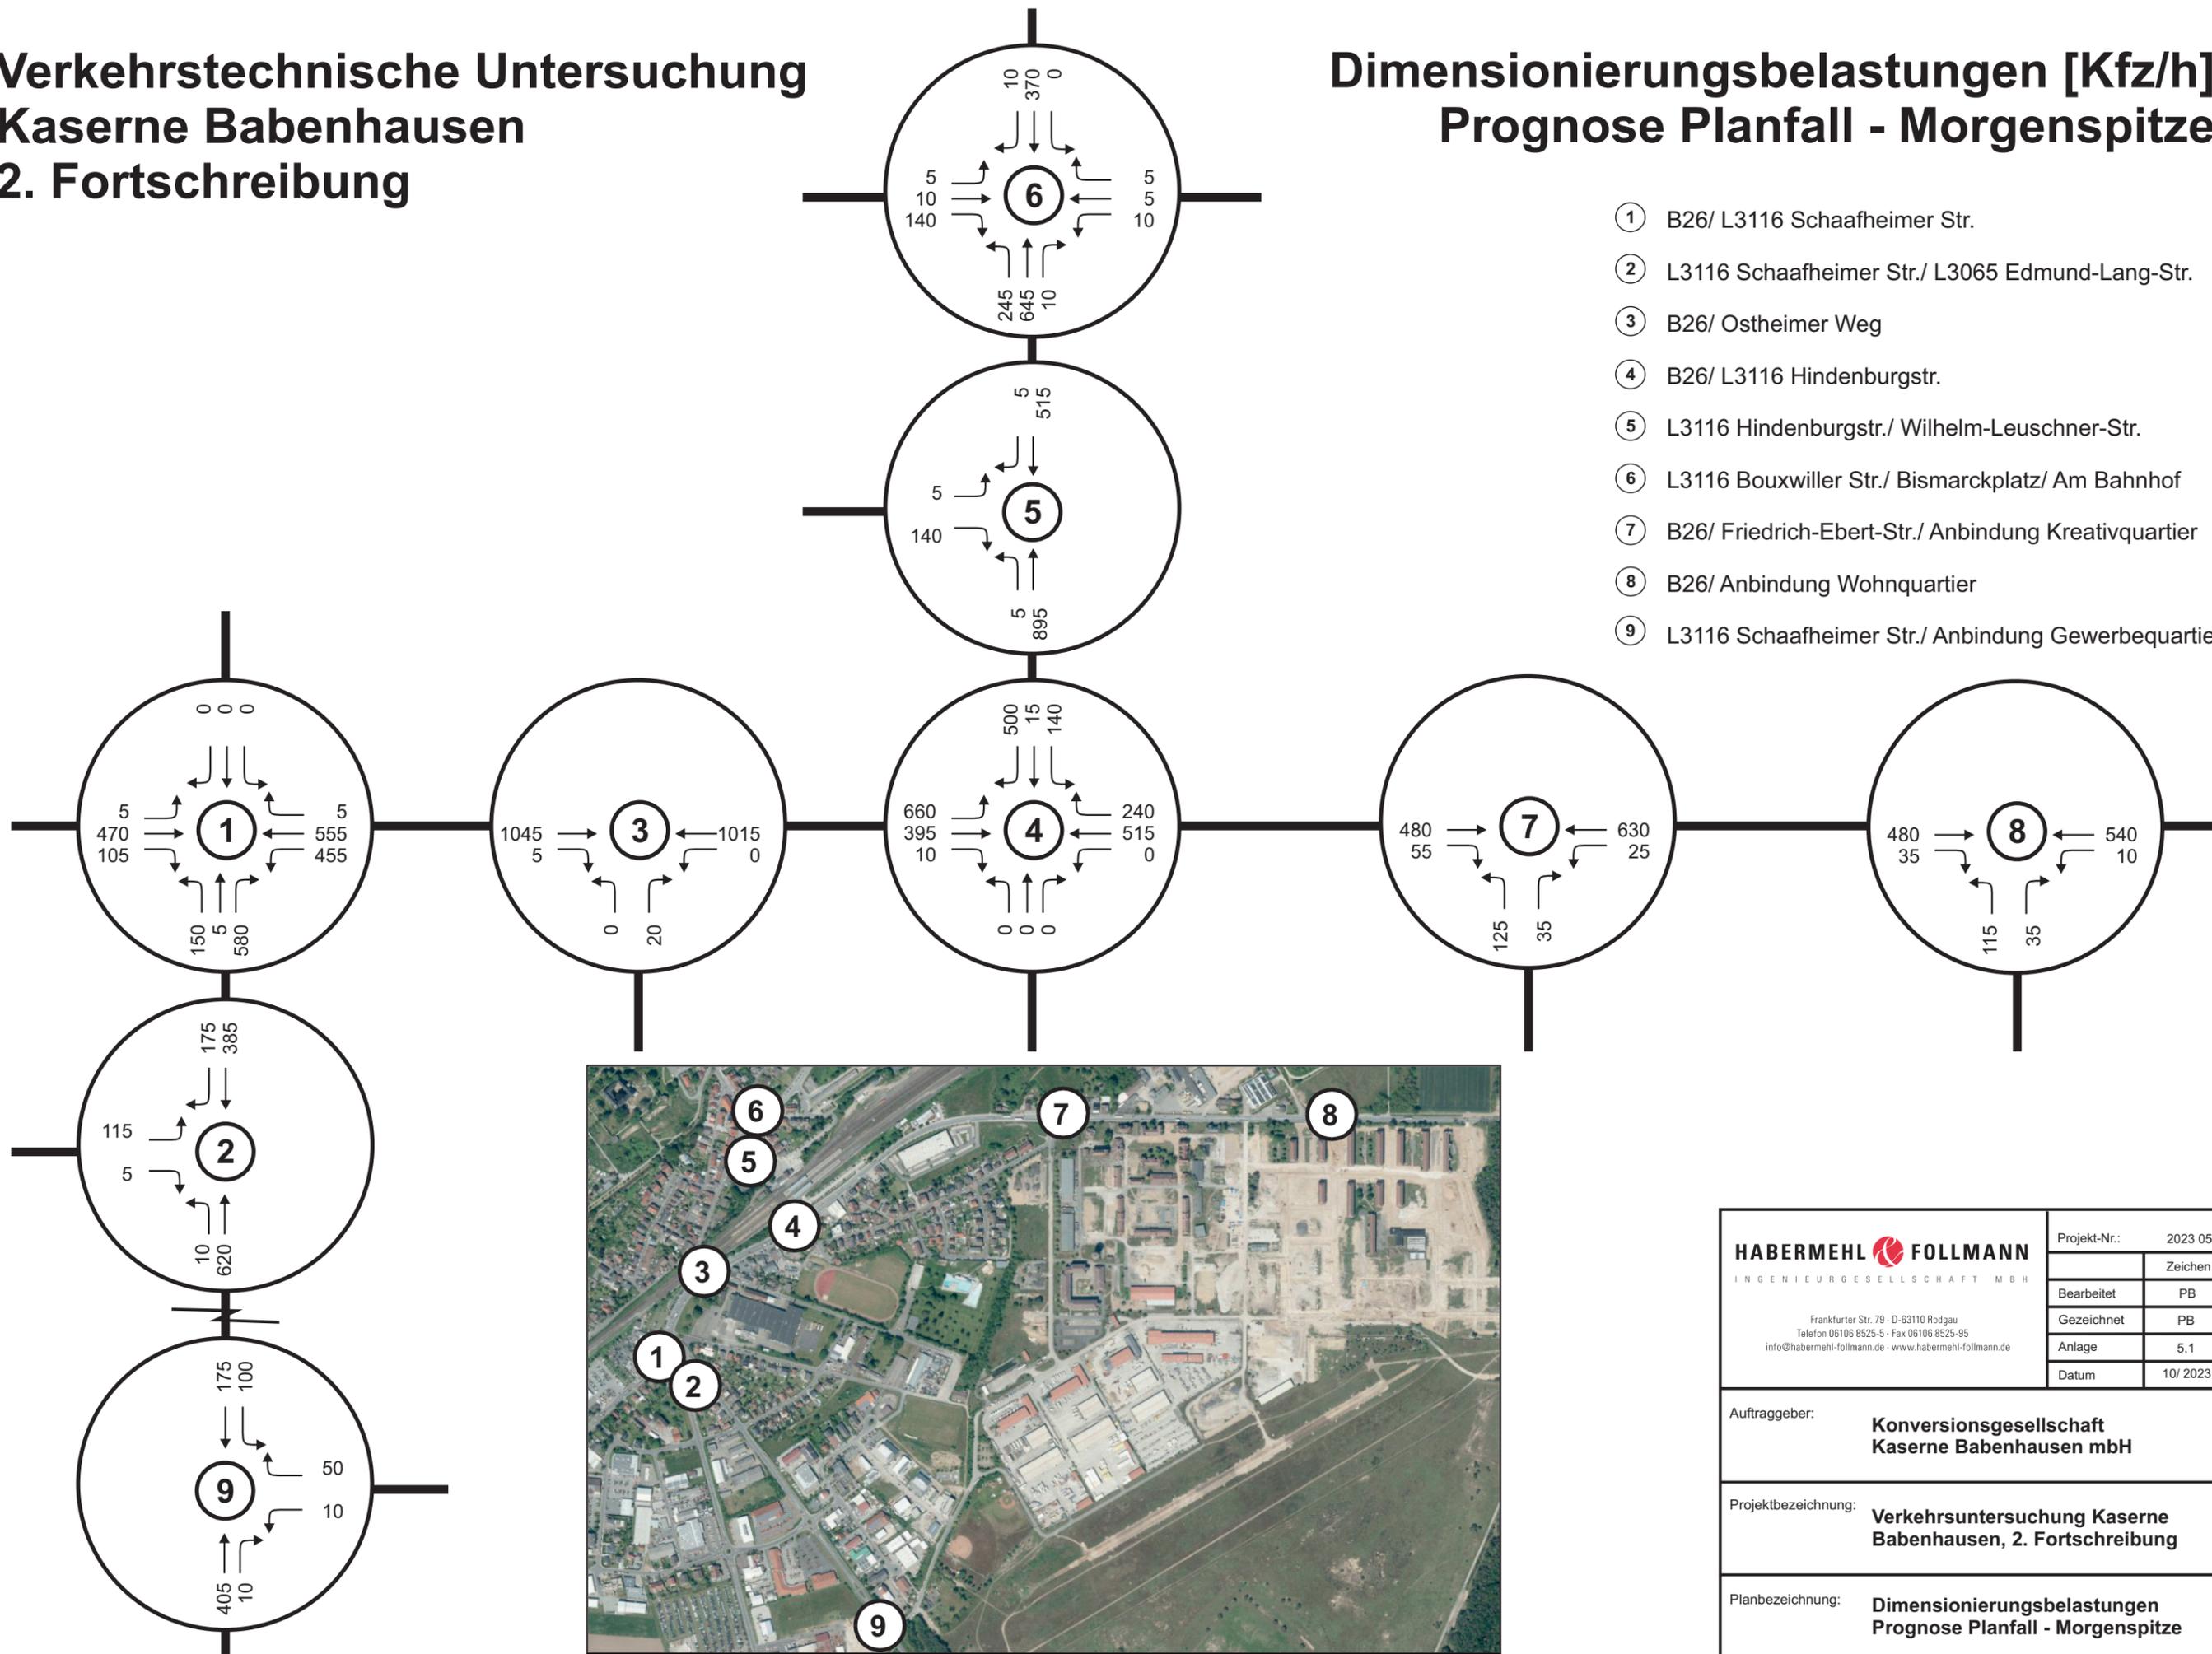


<b>HABERMEHL FOLLMANN</b> <small>INGENIEURGESELLSCHAFT MBH</small> Frankfurter Str. 79 · D-63110 Rodgau Telefon 06106 8525-5 · Fax 06106 8525-95 info@habermehl-follmann.de · www.habermehl-follmann.de	Projekt-Nr.:	2023 0540
		Zeichen
	Bearbeitet	PB
	Gezeichnet	PB
	Anlage	5.1
	Datum	10/ 2023
Auftraggeber:	<b>Konversionsgesellschaft Kaserne Babenhausen mbH</b>	
Projektbezeichnung:	<b>Verkehrsuntersuchung Kaserne Babenhausen, 2. Fortschreibung</b>	
Planbezeichnung:	<b>Dimensionierungsbelastungen Prognose Planfall - Morgenspitze</b>	

# Verkehrstechnische Untersuchung Kaserne Babenhausen 2. Fortschreibung

# Dimensionierungsbelastungen [Kfz/h] Prognose Planfall - Abendspitze

- ① B26/ L3116 Schaafheimer Str.
- ② L3116 Schaafheimer Str./ L3065 Edmund-Lang-Str.
- ③ B26/ Ostheimer Weg
- ④ B26/ L3116 Hindenburgstr.
- ⑤ L3116 Hindenburgstr./ Wilhelm-Leuschner-Str.
- ⑥ L3116 Bouxwiller Str./ Bismarckplatz/ Am Bahnhof
- ⑦ B26/ Friedrich-Ebert-Str./ Anbindung Kreativquartier
- ⑧ B26/ Anbindung Wohnquartier
- ⑨ L3116 Schaafheimer Str./ Anbindung Gewerbequartier

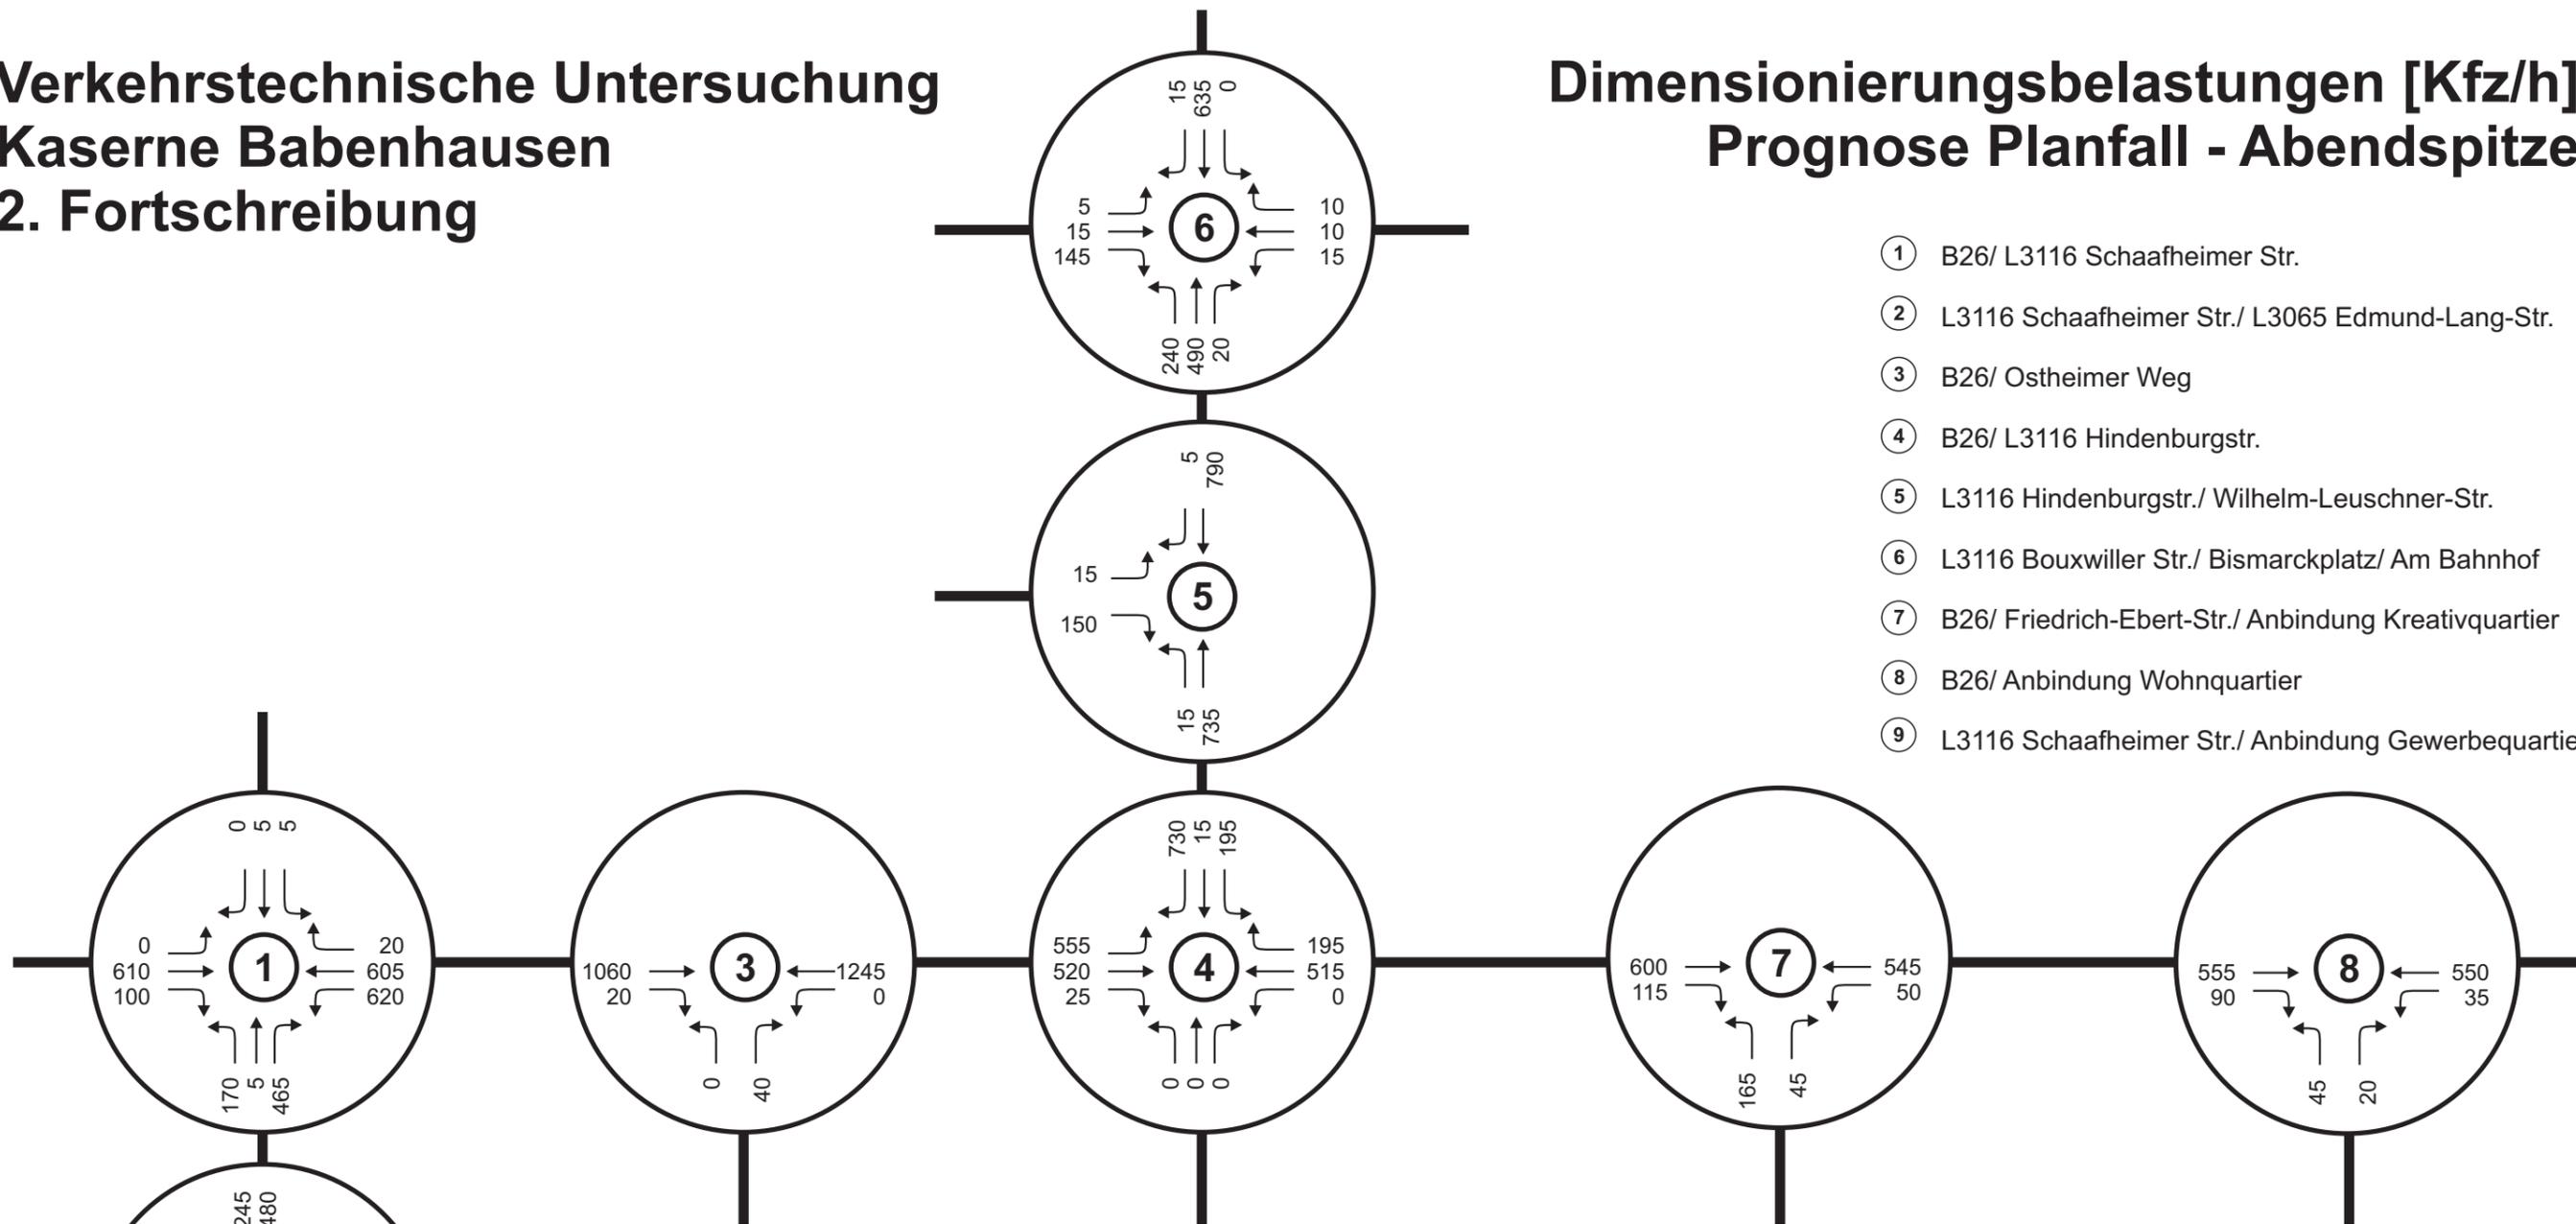

<b>HABERMEHL FOLLMANN</b> <small>INGENIEURGESELLSCHAFT MBH</small>  <small>Frankfurter Str. 79 · D-63110 Rodgau          Telefon 06106 8525-5 · Fax 06106 8525-95          info@habermehl-follmann.de · www.habermehl-follmann.de</small>	Projekt-Nr.:	2023 0540
		Zeichen
	Bearbeitet	PB
	Gezeichnet	PB
	Anlage	5.2
	Datum	10/ 2023
Auftraggeber: <b>Konversionsgesellschaft Kaserne Babenhausen mbH</b>		
Projektbezeichnung: <b>Verkehrsuntersuchung Kaserne Babenhausen, 2. Fortschreibung</b>		
Planbezeichnung: <b>Dimensionierungsbelastungen Prognose Planfall - Abendspitze</b>		