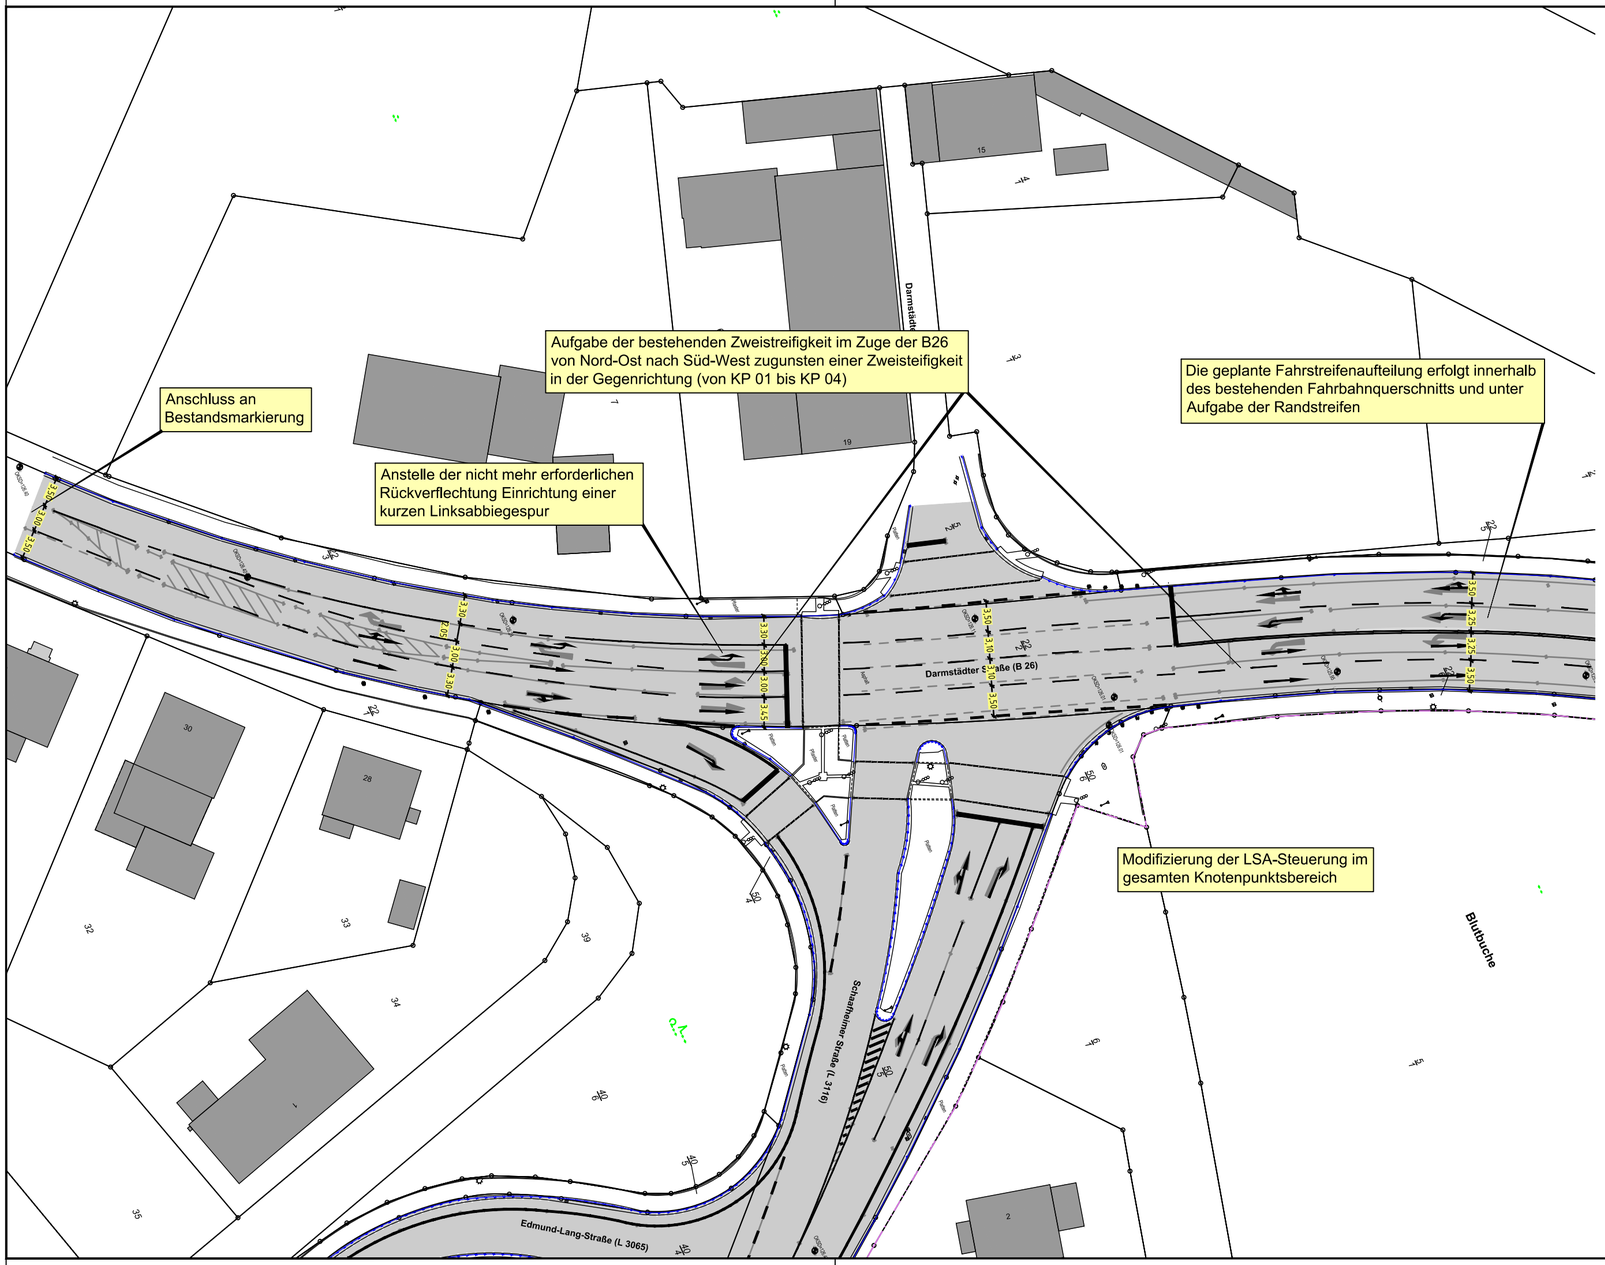

Legende Planung

- Fahrbahn
- Fahrbahn Deckenerneuerung
- Gehweg
- Geh-/ Radweg
- Sonstige Flächen
- Grünflächen
- Grünflächen
- Bankett
- Planung
- Markierung Planung
- Markierung Bestand

Maßstab 1 : 500

0 5 10 15 20 25 m

HABERMEHL FOLLMANN
INGENIEURGESELLSCHAFT MBH

Frankfurter Str. 79 · D-63110 Rodgau
Telefon 06106 8525-5 · Fax 06106 8525-95
info@habermehl-follmann.de · www.habermehl-follmann.de

Projekt-Nummer: 2019 0940

	Datum	Zeichen
gemessen	2019 Sept./Okt. 2019	Mathes Heinen - Fischer
gezeichnet	12.12.2019	Sin
bearbeitet	12.12.2019	Sin
geprüft	Datum	Name

Auftraggeber:
Konversionsgesellschaft
Kaserne - Babenhausen mbH
Aschaffenburger Straße 35, 64832 Babenhausen

Projektbezeichnung:
Kaserne Babenhausen
Anbindung des Konversionsgebietes an die B26 und L3116
- Optimierung Bestandsnetz (Vorplanung)

Planbezeichnung:
Knotenpunkt 01:
B26 (Darmstädter Straße)/
L3065/ L3116 (Schaafheimer Straße)

Anlage : 5
Blatt Nr. : 1
Maßstab: 1:500

Aufgestellt :

Geprüft :

Gesehen :

Genehmigt :