


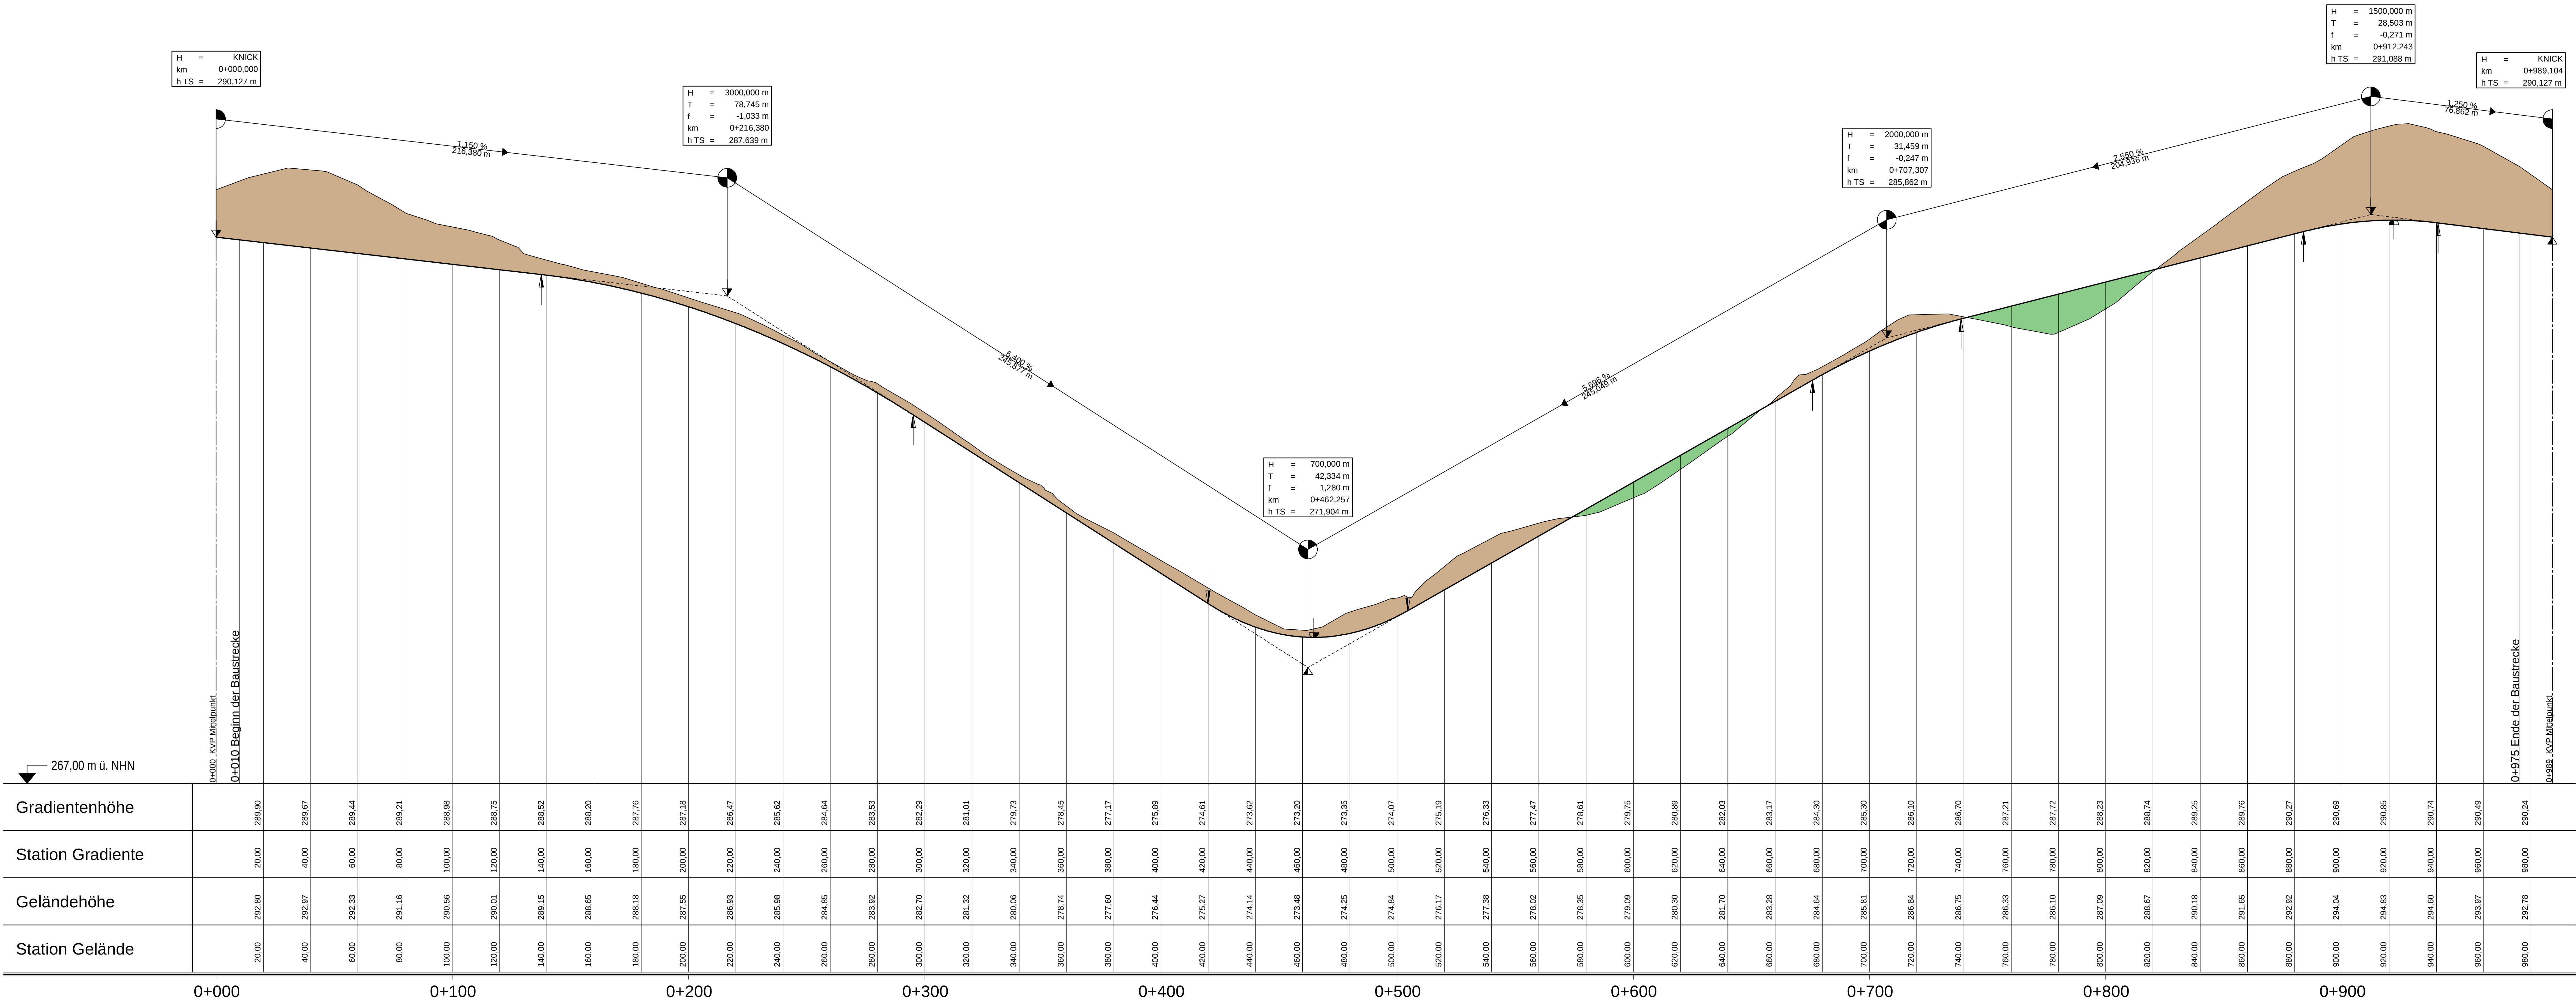

Zeichenerklärung

Gradientenbruchpunkt
Gradientenstichtpunkt
Ausrundungsbeginn Wanne /
Ausrundungsende Kuppe


Damm
Einschnitt

Neigungsbruchpunkt
mit Angabe von:
Ausrundungshalbmesser
Tangentenlänge
Stichhöhe
Bau-km
Höhe Tangentschnittpunkt

H = 20000 m
T = 362.155 m
f = 4.372 m
km 0+601.335
h TS = 415.868 m

Längsneigung und
Abstand zum nächsten
Neigungsbruchpunkt

1.821%
432.50 m
-2.0%
189.22 m

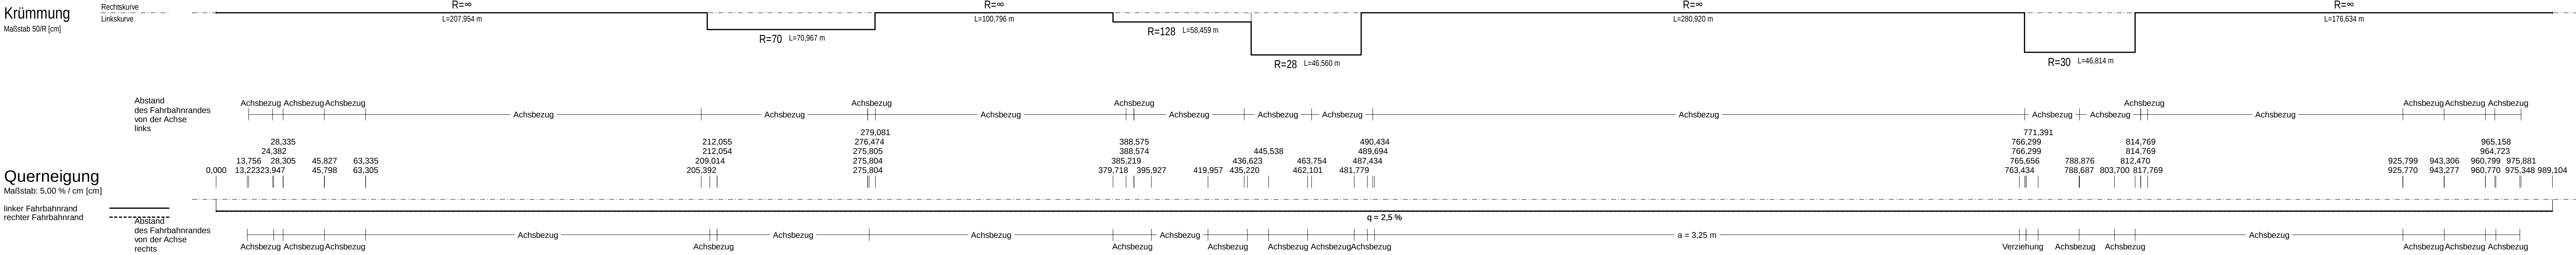

27. Mai 2025
Entwurfsplanung

Stadt Grünberg

IGM
INGENIEURBÜRO MÜLLER

Ingenieurbüro Müller GmbH & Co. KG
Berater der Ingenieure: Dipl.-Ing. Marc Müller
Eigene Hand 8
2330 Grünberg
Telefon (06403) 9118-0
E-Mail info@igm-gruenberg.de
Internet www.igm-gruenberg.de

Projekt: Kanalisation, Wasserversorgung und Straßenbau, Geländemodellierung, Grünanlagen und Stromtrassenplanung Beleuchtung im Stadtteil Lumda
Erschließung Interkommunales Gewerbe- und Industriegebiet Lumda

Benennung: HOHENPLAN
Planstraße
0+000,000 - 0+989,105

Die Verfertigung dieser Unterlage sowie die Verwertung und Mitteilung ihrer Inhalte ist unzulässig, soweit nicht ausdrücklich zugestanden. Zu den Verhandlungen sind strafbar und verpflichtend zu beibringen: (a) Schuttschein (b) Alle Rechte für den Fall der Patentierung oder GKM-Erfindung sind vorbehalten.

Projekt-Nr.: 19-03-328.2023
Datum: 28.05.25
bearbeitet: 28.05.25
gezeichnet: K. Sparwald
gelesen: K. Sparwald

Anlage: 00
Müllab: 1:1000
Blattgröße: 130,9 x 56,0 cm = 0,733 m²