


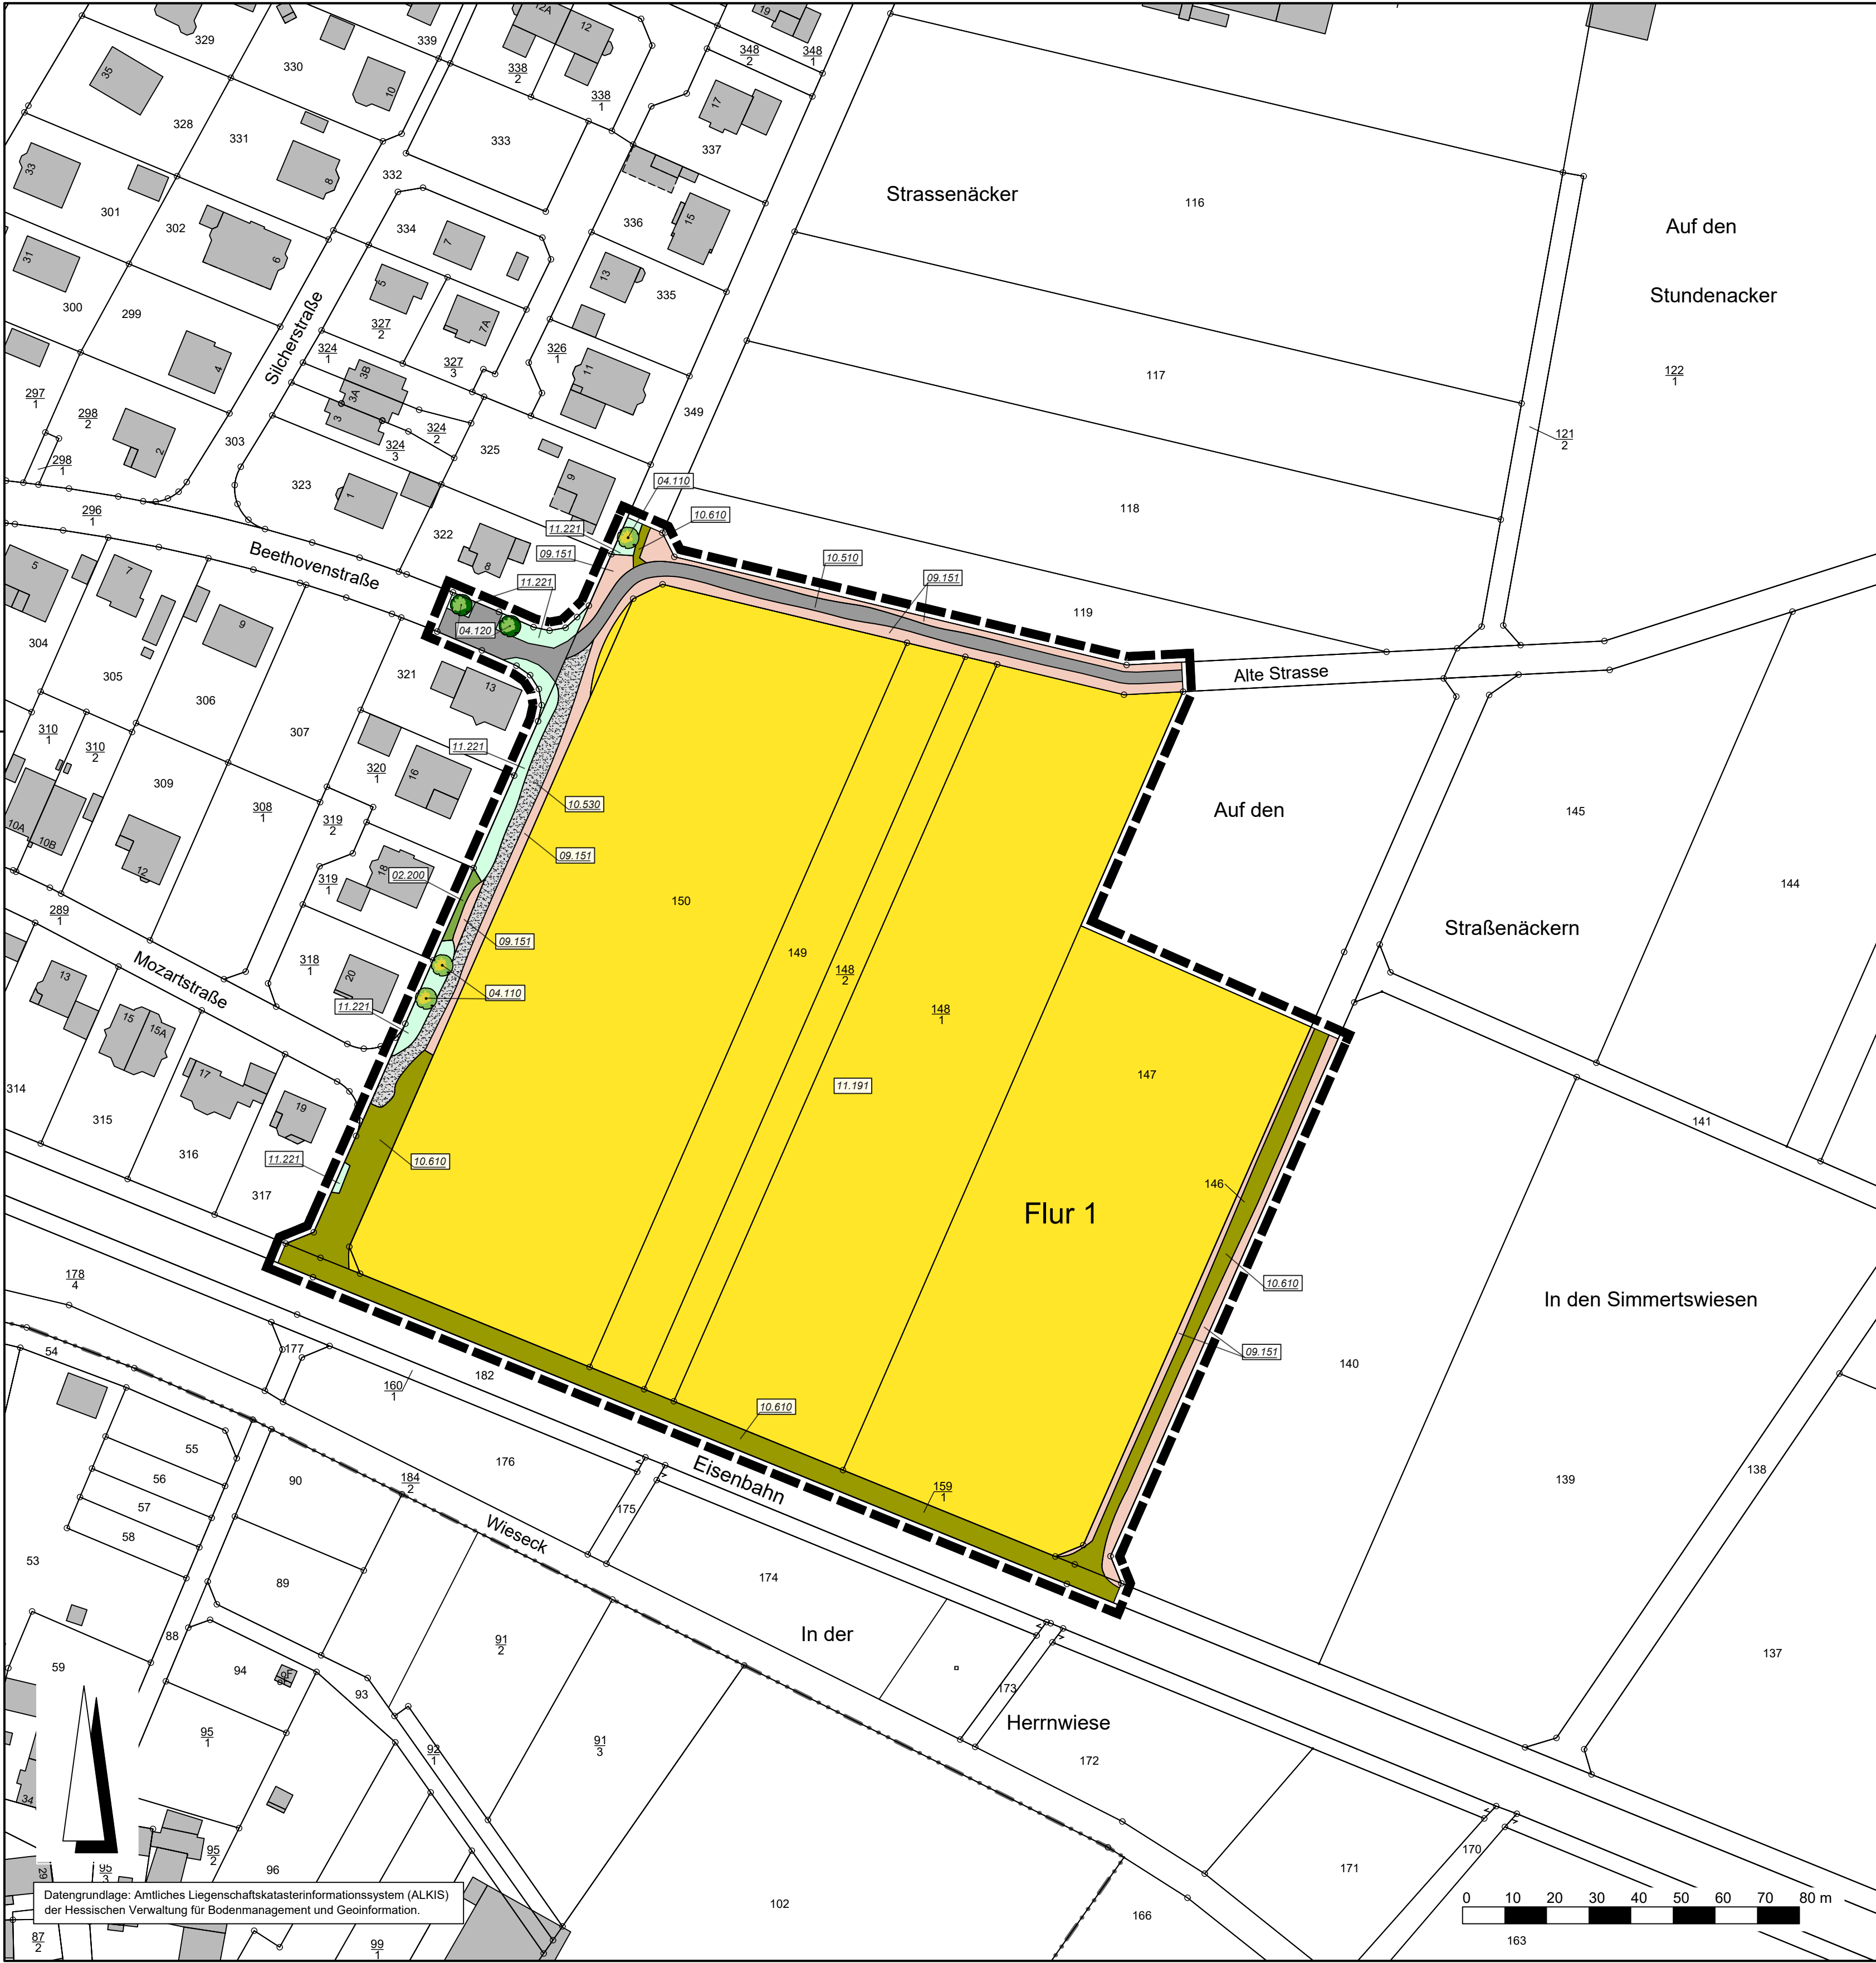

Zeichenerklärung

Katasteramtliche Darstellung

- Flurgrenze
- Flur 1
- Flurnummer
- Flurstücksnummer
- vorhandene Grundstücks- und Wegeparzellen mit Grenzsteinen

Darstellung Typ.-Nr Biotop- / Nutzungstyp

Gebüsche, Hecken, Gehölzsäume

- 02.200 Gebüsche, Hecken, Säume heimischer Arten auf frischen Standorten

Einzelbaum

- 04.110 Einzelbaum, einheimisch, standortgerecht, Laubbaum
- 04.120 Einzelbaum, nicht einheimisch, nicht standortgerecht, Exot

Ruderafluren und krautige Säume

- 09.151 Artenarme Feld-, Weg- und Wiesensäume frischer Standorte, linear

Versiegelte und teilversiegelte Flächen (inkl. Wege)

- 10.510 Sehr stark oder völlig versiegelte Fläche; hier:
- 10.530 Schotter-, Kies- u. Sandflächen, -wege, -plätze oder andere wasserdurchlässige Flächenbefestigung
- 10.610 Bewachsene unbefestigte Feldwege

Äcker

- 11.191 Acker, intensiv genutzt

Nutz- und Ziergärten


- 11.221 Gärtnerisch gepflegte Anlagen im besiedelten Bereich, arten- und strukturarmer Hausgärten

Sonstige Darstellungen

- Grenze des räumlichen Geltungsbereiches



Gemeinde Reiskirchen,
Ortsteil Lindenstruth
Bebauungsplan "Alte Straße"

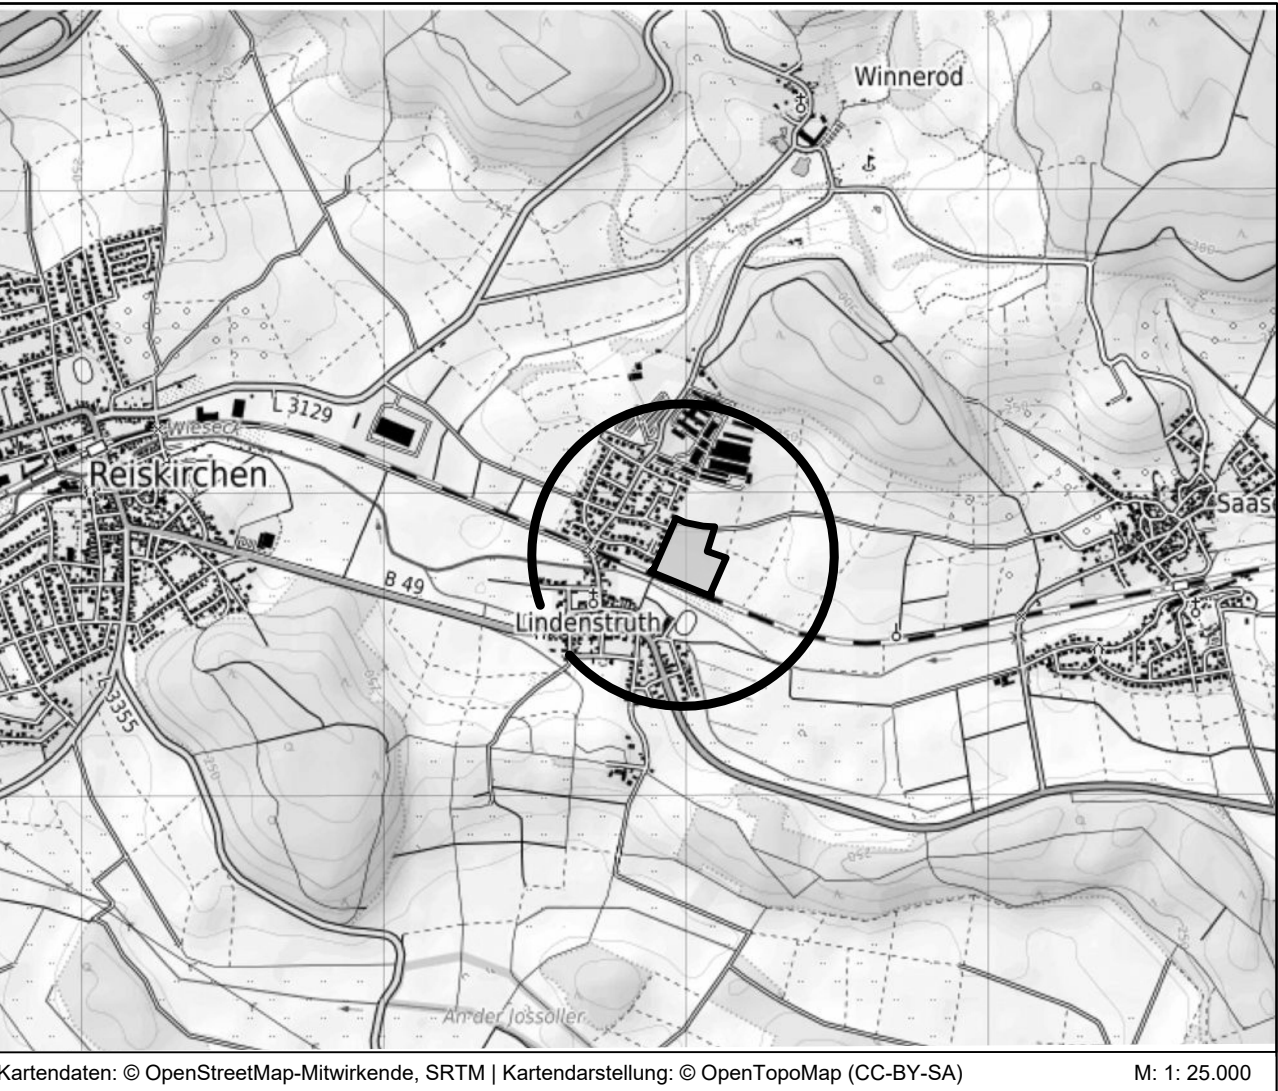



PLANUNGSBÜRO
FISCHER

Raumplanung | Stadtplanung | Umweltplanung
Im Nordpark 1 · 35435 Wettenberg | t. +49 641 98441-22 | f. +49 641 98441-155 | info@fischer-plan.de | www.fischer-plan.de

Anlage 1	Stand:	16.08.2019
		02.12.2021
		05.02.2025
		01.07.2025
Bestandskarte zum Umweltbericht	Projektleitung:	Wagner
	CAD:	Beil
	Maßstab:	1 : 1.000
	Projektnummer:	193618

Einteilung der Biotop- und Nutzungstypen gemäß der Verordnung über die Durchführung von
Kompensationsmaßnahmen, das Führen von Ökokonten, deren Handelbarkeit und die
Festsetzung von Ersatzzahlungen. (Kompensationsverordnung - KV) vom 26. Oktober 2018