Stadt Grünberg, Stadtteil Lumda

Bebauungsplan "Gewerbegebiet Lumda"

Nutzungsschablone

Nr.	Baugebiet	GRZ	GFZ	BMZ	Z	$OK_{Geb.}$
1	GE	0,8	2,4	-	III	14,00
2	GI	0,8	-	8,0	-	14,00

Bei Konkurrenz von GRZ und überbaubarer Grundstücksfläche gilt die engere Festsetzung.

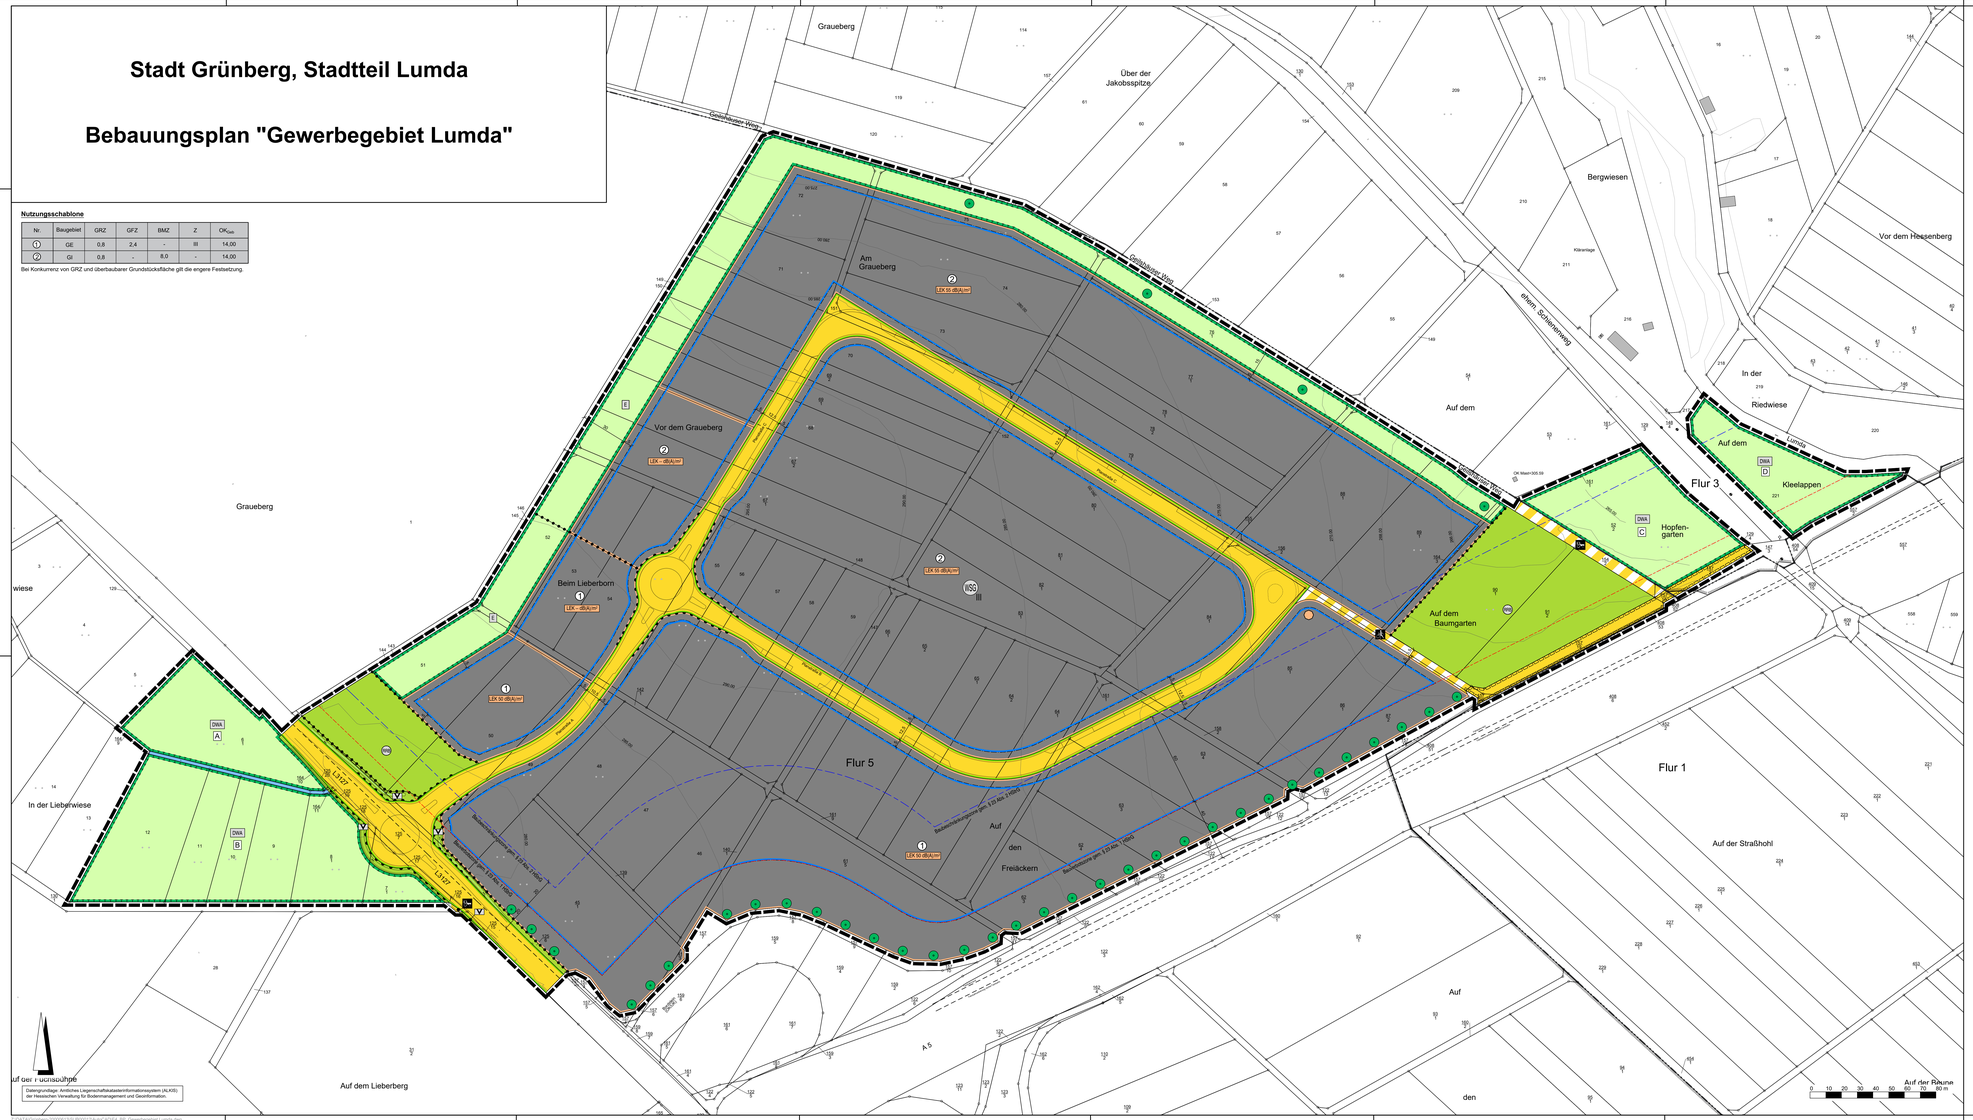
Graueberg
Über der Jakobsspitze
Gießener Straße
Kleinlumdaer Weg
Bergwiesen
Vor dem Hessenberg
Kläranlage
einen Schatzmeister
Am Graueberg
Vor dem Graueberg
Graueberg
Beim Lieberborn
In der Riedwiese
Auf dem
Auf dem Baumgarten
Flur 3
Kleelappen
Hopfen-garten
Flur 5
Auf den Freiäckern
Flur 1
Auf der Straßhohl
In der Lieberwiese
Auf dem Lieberberg
Auf der Pfaune
Auf der Forstsoohle
Auf den
Auf
Bauschutzzone gem. § 9 Abs. 1 und 2 BauGB