


Vorhabenbezogener Bebauungsplan Nr. 98 "Östlich Haalweg"

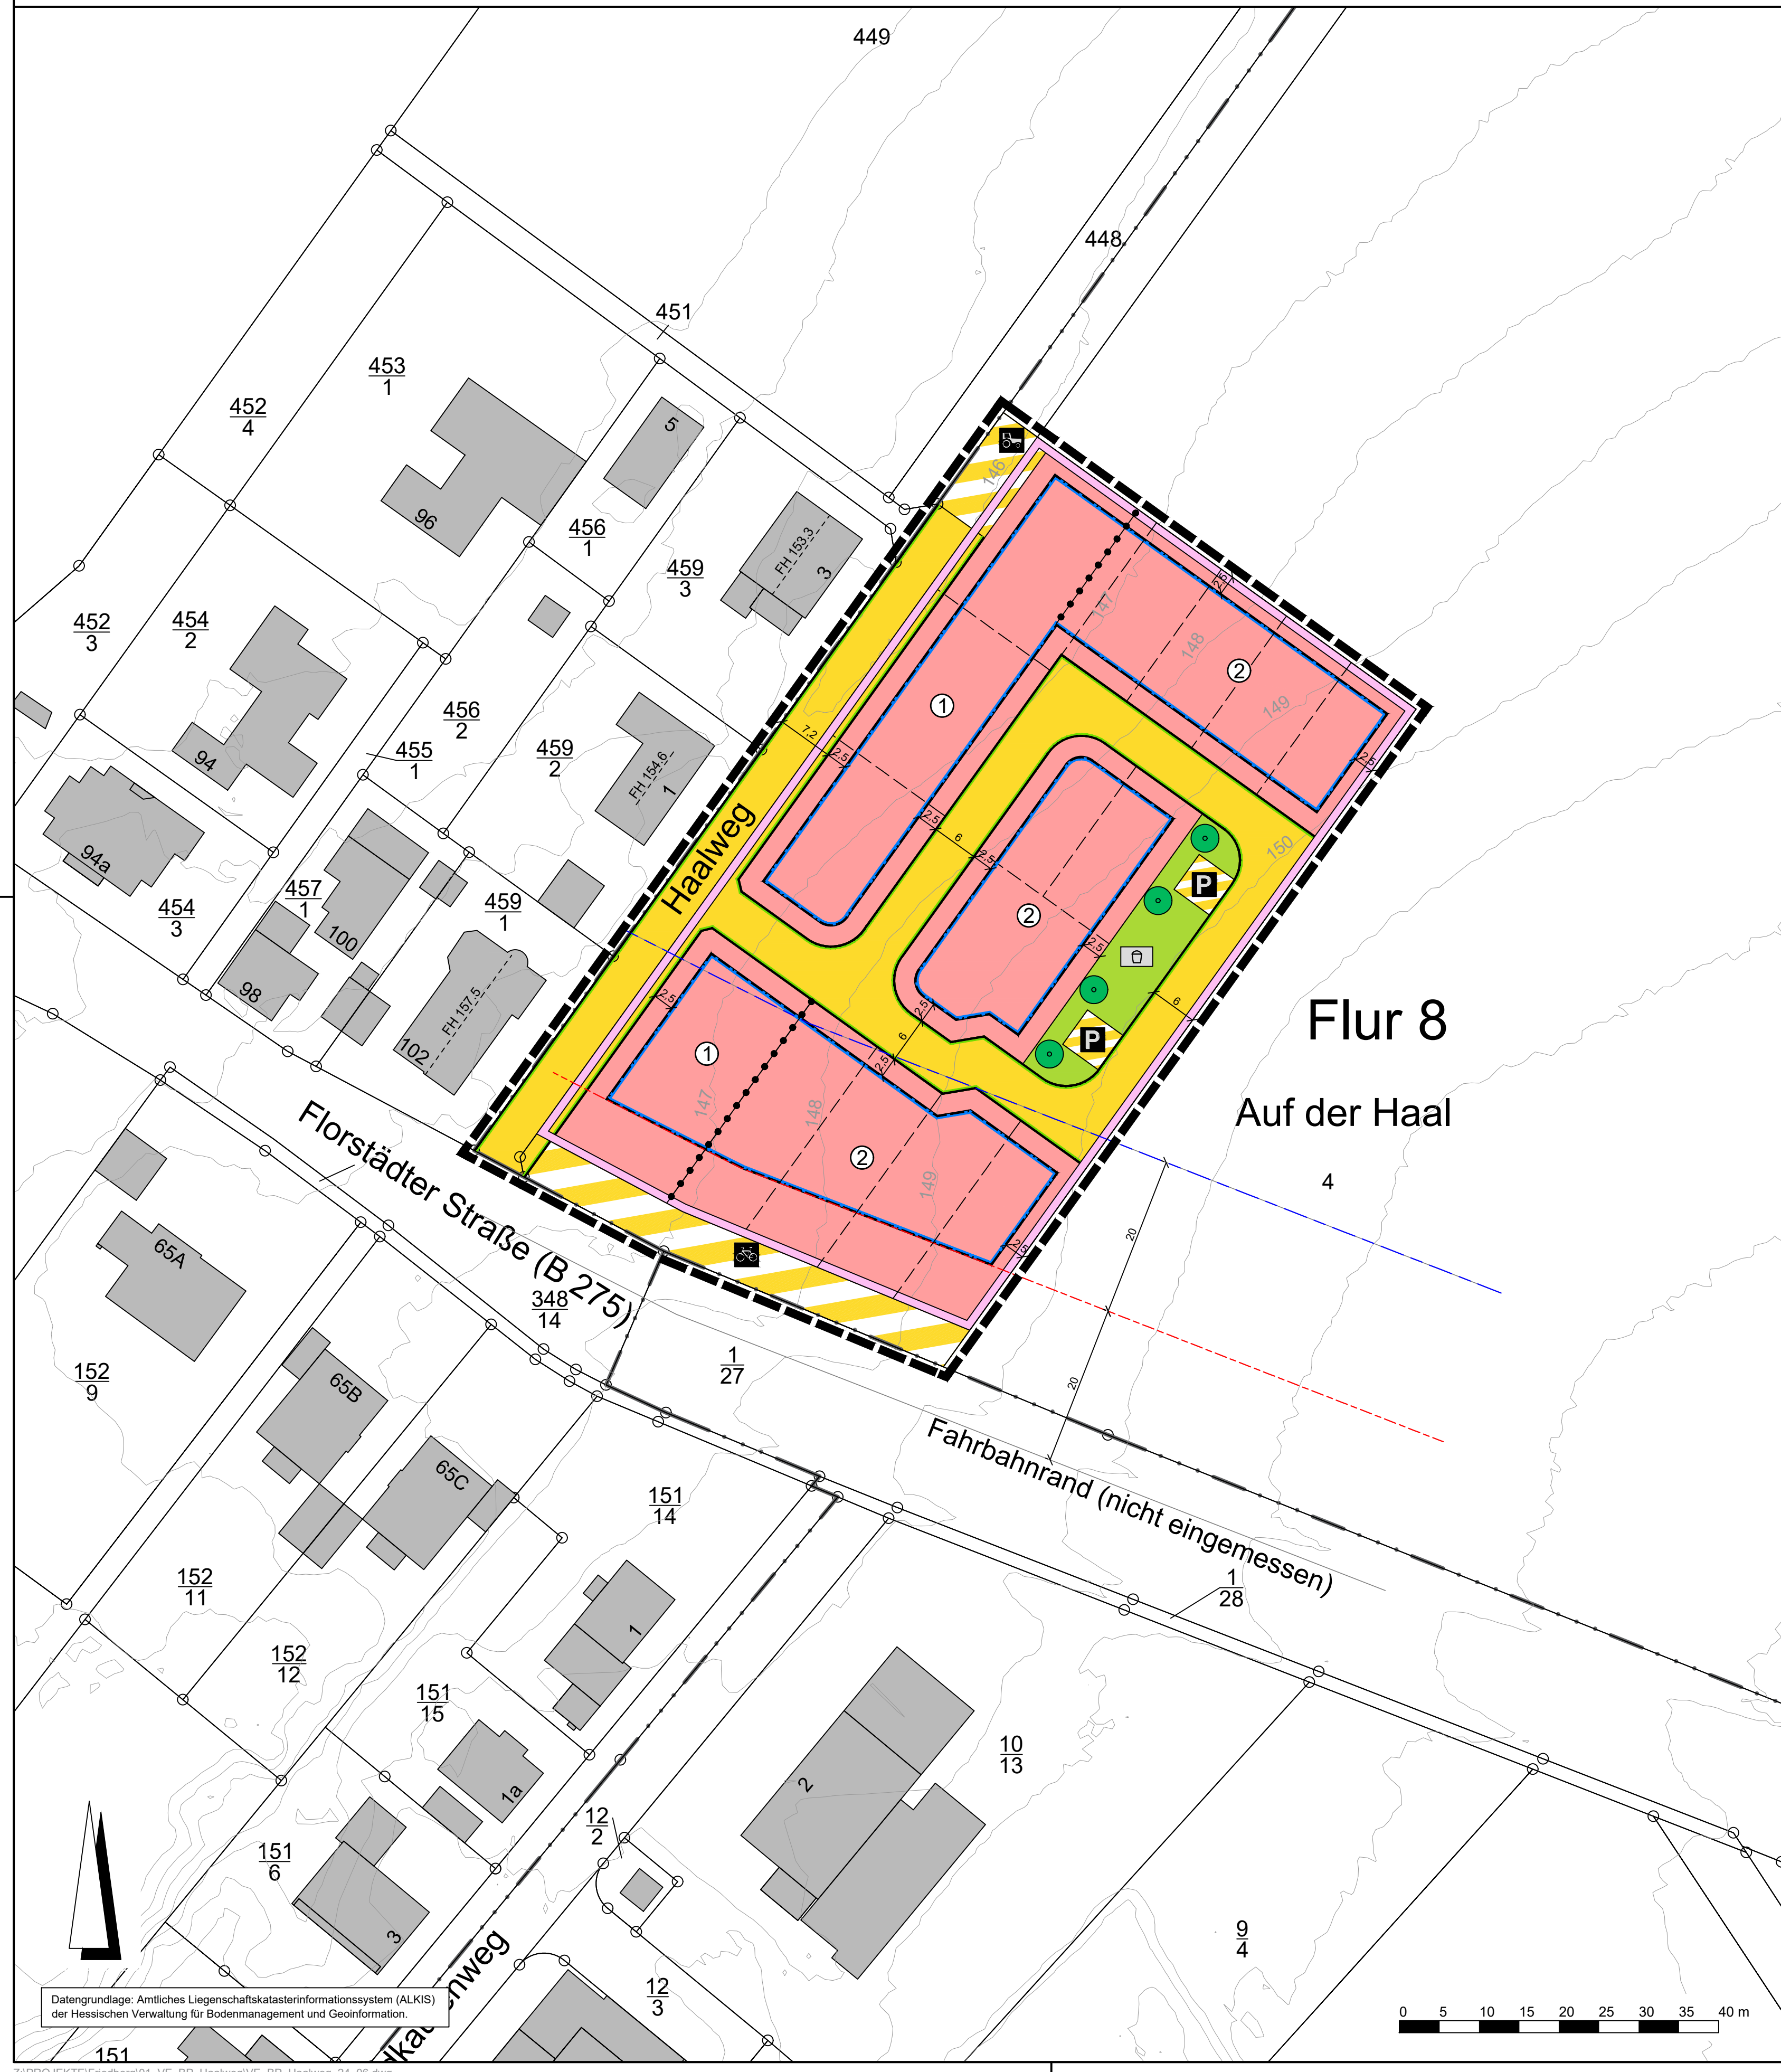

Bei Konkurrenz von GRZ und überbaubarer Grundstücksfläche gilt die engere Festsetzung

Bürgermeister

 **KREISSTADT
FRIEDBERG**
(Hessen)

Stadt Friedberg, Stadtteil Ossenheim

Vorhabenbezogener Bebauungsplan Nr. 98

"Östlich Haalweg"



 PLANUNGSBÜRO FISCHER Im Nordpark 1 - 35435 Wettenberg t. +49 641 98441-22	Raumplanung Stadtplanung Umweltplanung info@fischer-plan.de www.fischer-plan.de
Vorentwurf	Stand: 26.06.2026 Projektleitung: Seibert CAD: Seibert Maßstab: 1 : 500 Projektnummer: 26-3193