


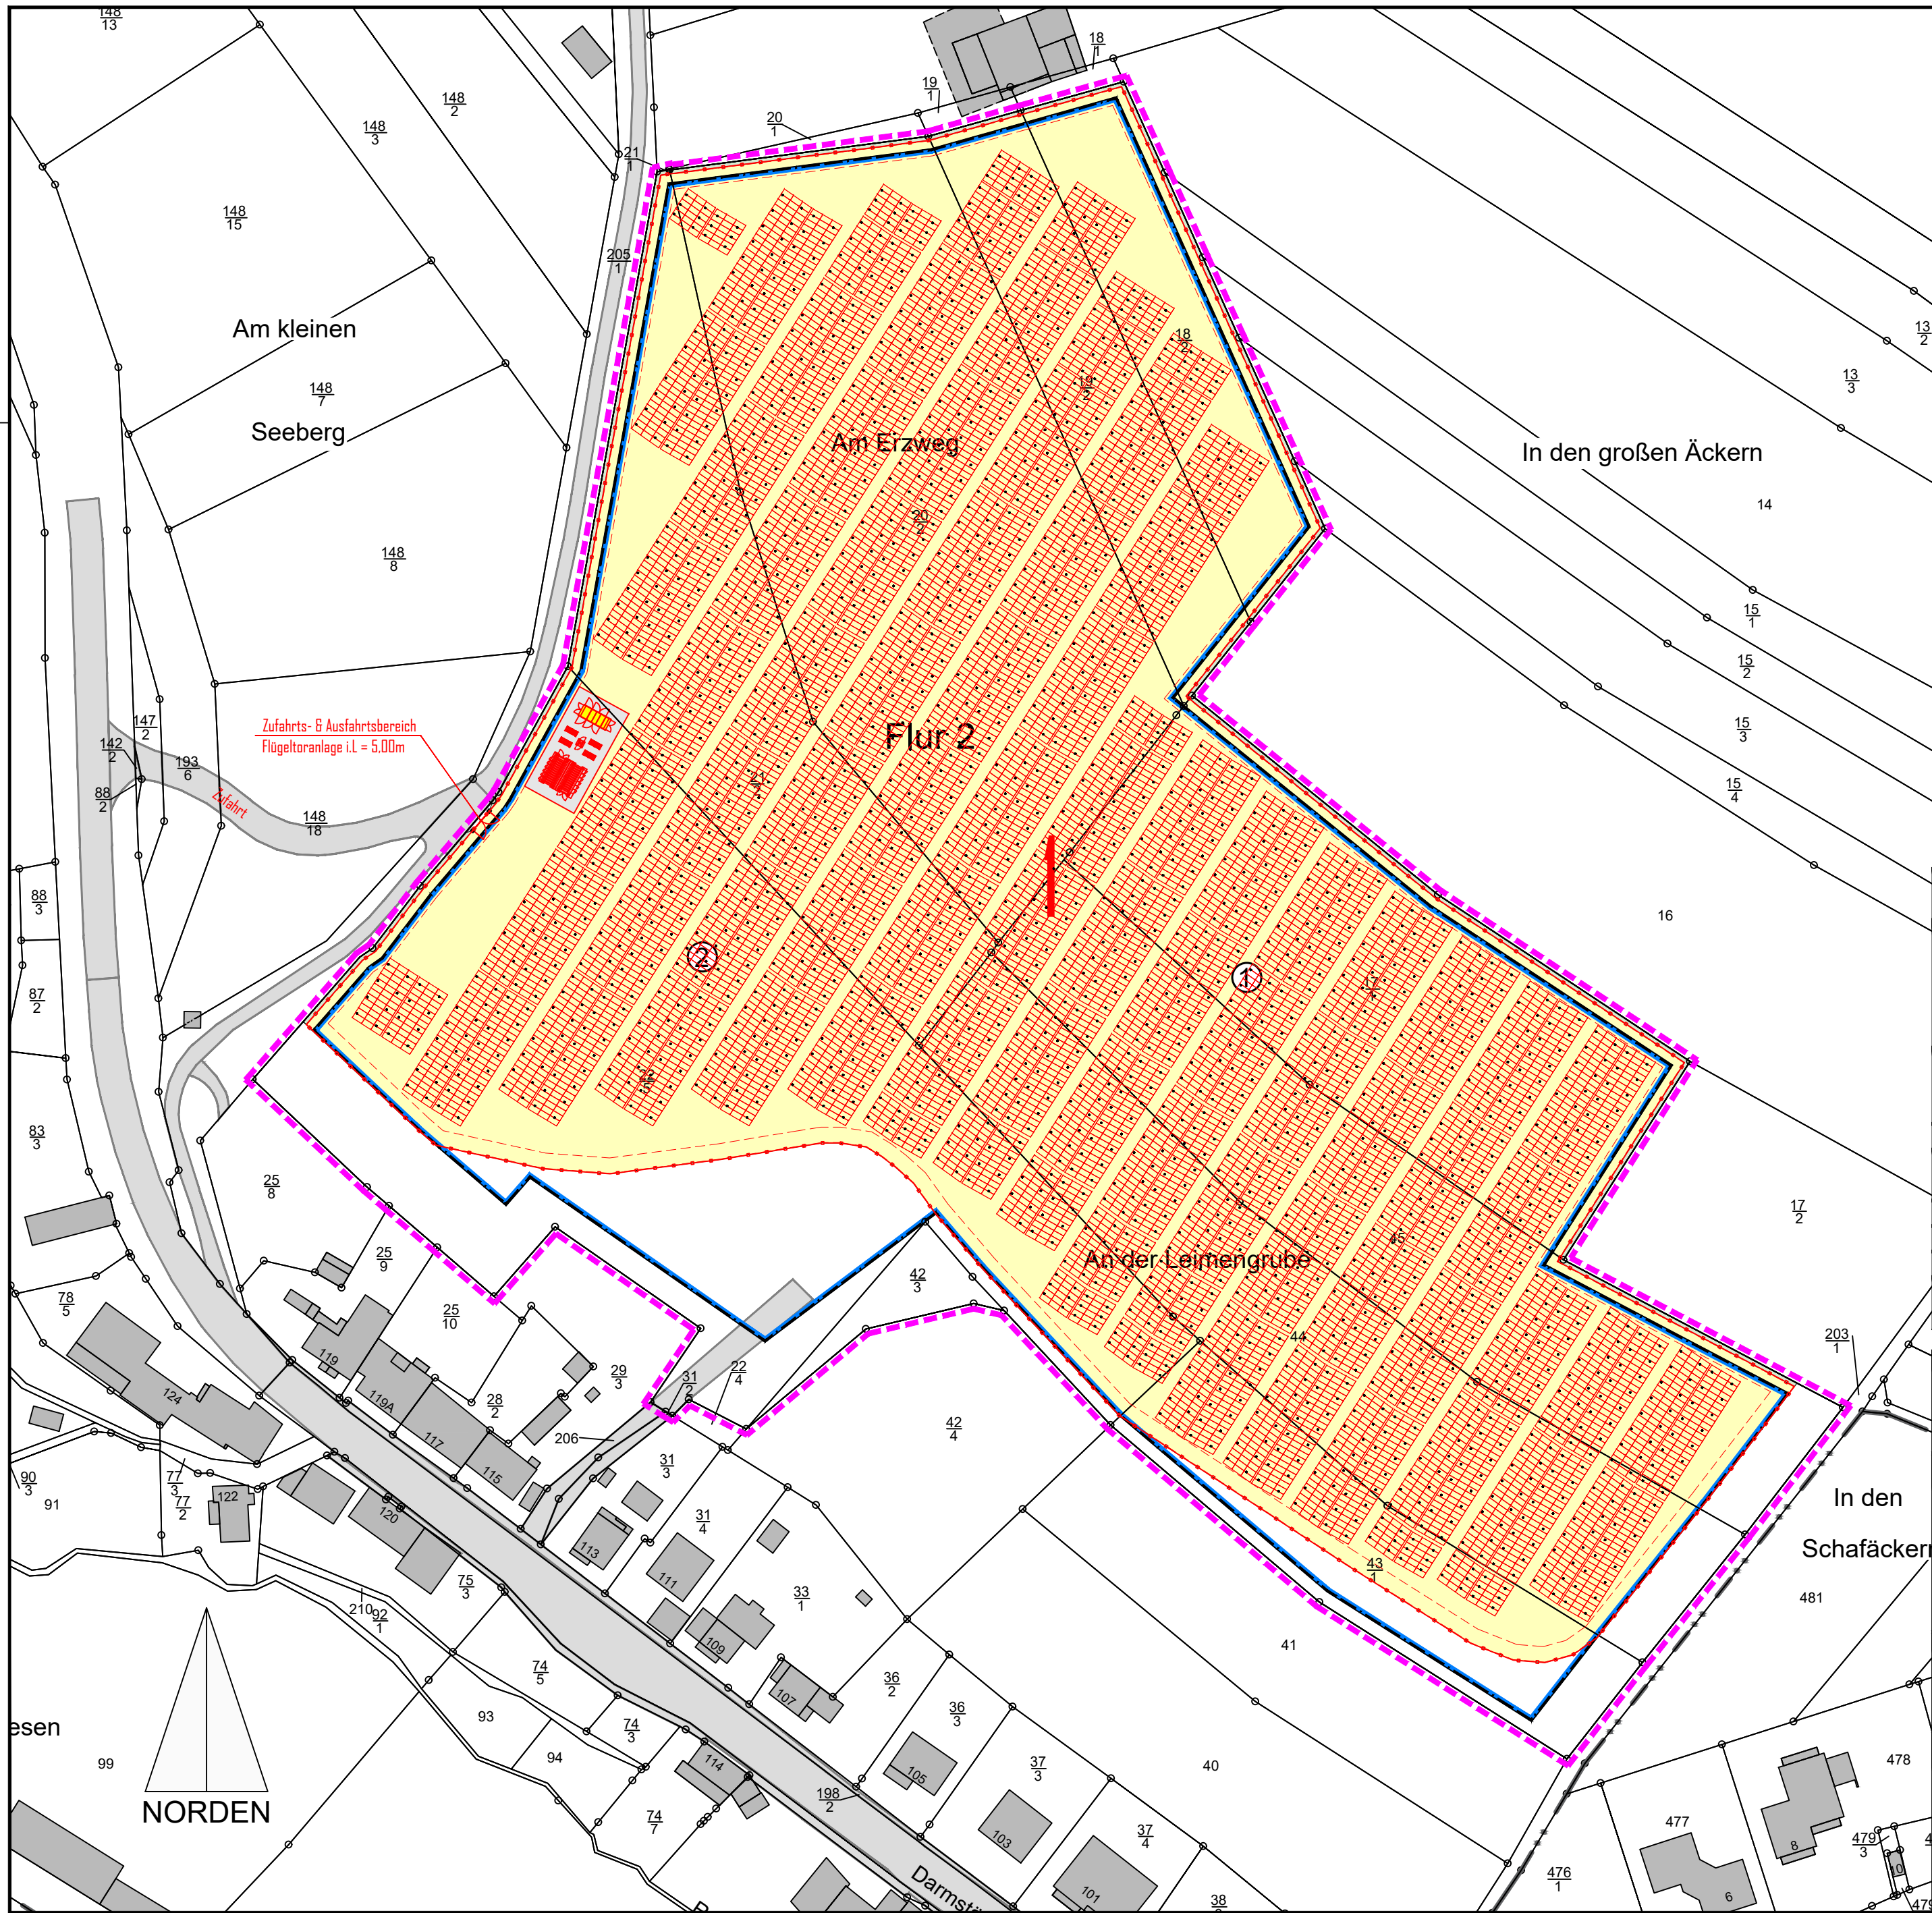

Legende

- Zaunanlage H= 2,00m mit 0,15m Bodenabstand
kein Stacheldraht o. scharfkantiges Metallspitzenband
- Grenze des Baugrundstücks
- geplanter Gehölzstreifen
- geplante Umfahrungsmöglichkeit
(Extensivgrünland)
Maße gem. DIN 14090
Flächen für die Feuerwehr
- geplantes bzw. vorhandenes
Extensivgrünland
- PV-Anlagen-Modul
(unterliegende Fläche als
geplantes Extensivgrünland)
- Baugrenze

Grundlegendaten:

Kataster	
Gemarkung	2
Flur	22 5, 43 1, 44, 45, 17 1, 22 1, 20 2, 19 2, 18 2
Flurstück Nr.	
Maßnahmengbiet gesamt	Fläche: 47.979m²
Höhenlage	238 - 258 m ü. NHN
Baugruppen	Module 11.052 Stck. Trafo Anzahl 1
Anlagenleistung	7.073 kWp
Modulfläche Gesamt	29.840 m²
Grundflächenzahl (GRZ)	0.8 zulässig 0.6 bebaut
Bemerkungen:	-

C		
B		
A		
Datum	Gez.	Änderung

Projekt/Bauort:

**Errichtung einer
Freiflächen PV-Anlage**

Alte Tongrube, 64720 Michelstadt

Planinhalt: Entwurf Belegungsplan

Datum:	12.08.2026	Plan:	1/1	Maßstab:	1:1000
--------	------------	-------	-----	----------	--------

Planbearbeitung:

ksolar Projekte GmbH

Derkerborn 30 | 59929 Brilon | Germany
+49 2961 748 49 94 | info@ksolar-projektrechte.de