


Marktgemeinde Burghaun, Ortsteil Burghaun

Änderung der Bebauungspläne Nr. 7a und Nr. 24a

"Zielhecke" und "Memeler Straße"

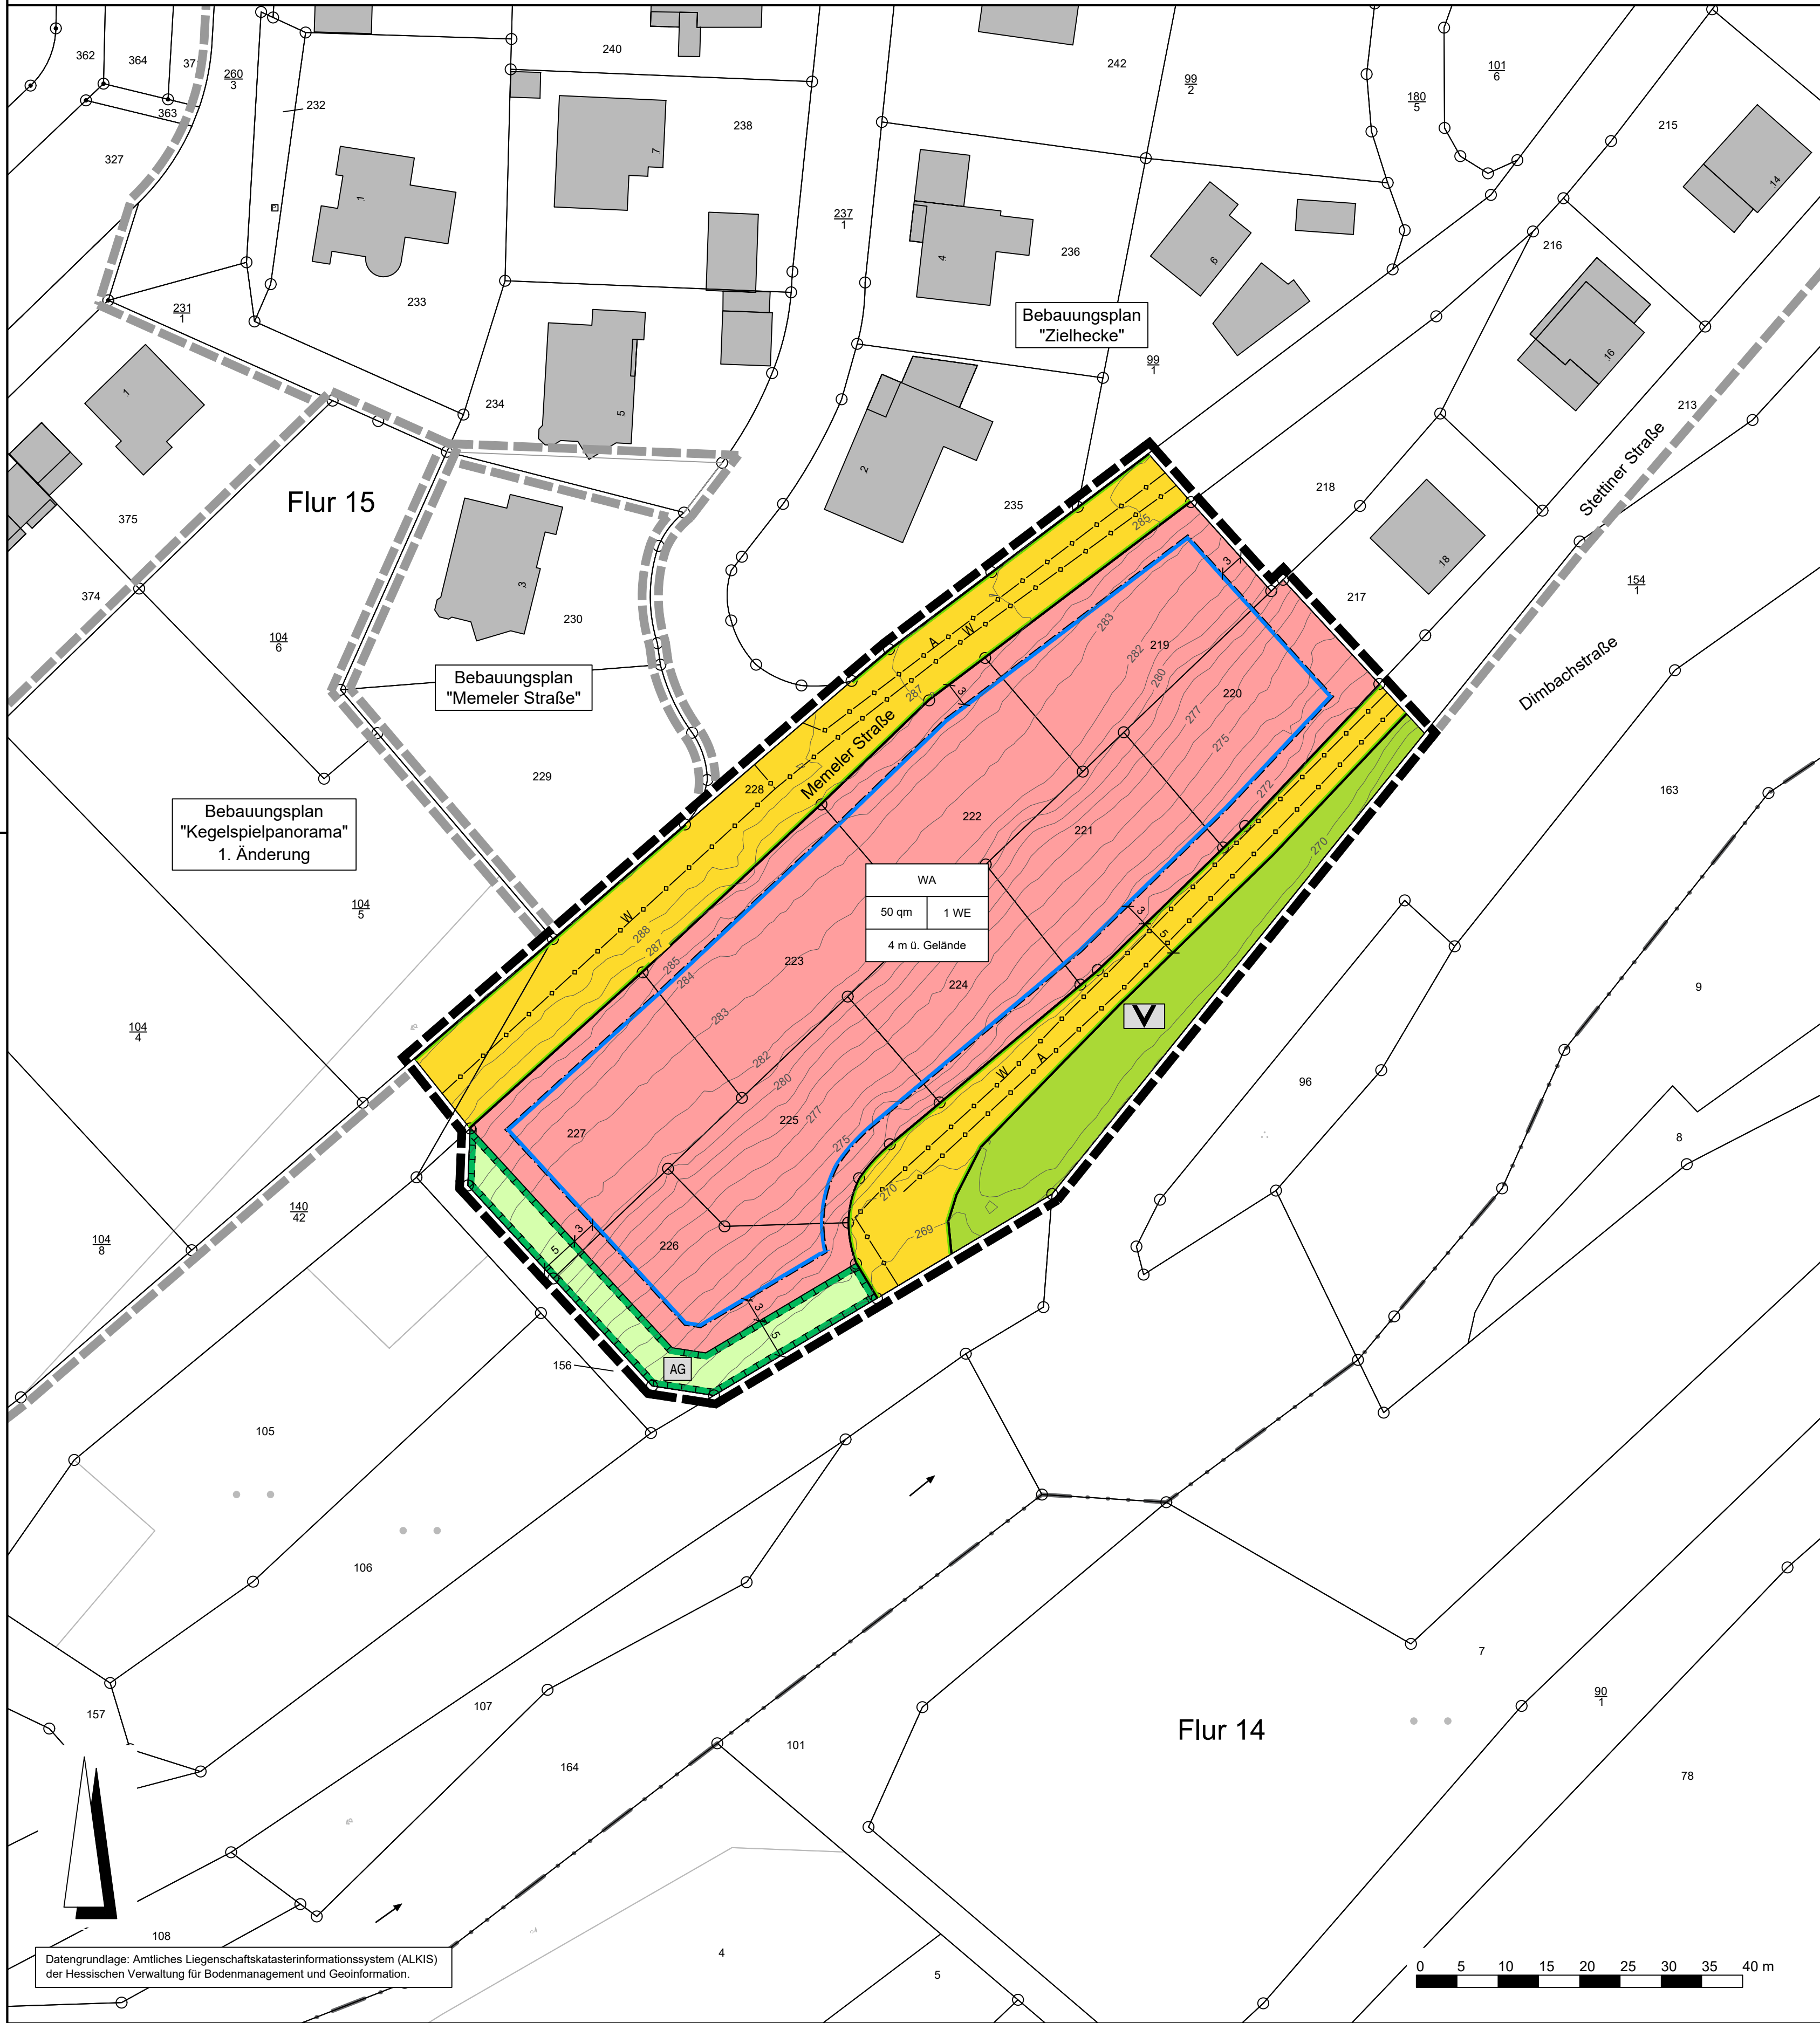

Rechtsgrundlagen

Baugesetzbuch (BauGB) i.d.F. der Bekanntmachung vom 03.11.2017 (BGBl. I S. 3634), zuletzt geändert durch Artikel 3 des Gesetzes vom 20.12.2023 (BGBl. 2023 I Nr. 394),
Baunutzungsverordnung (BauNVO) i.d.F. der Bekanntmachung vom 21.11.2017 (BGBl. I S. 3786), zuletzt geändert durch Artikel 2 des Gesetzes vom 03.07.2023 (BGBl. 2023 I Nr. 176),
Planzeichenverordnung 1990 (PlanzV 90) i.d.F. der Bekanntmachung vom 18.12.1990 (BGBl. I 1991 S. 58), zuletzt geändert durch Artikel 3 des Gesetzes vom 14.06.2021 (BGBl. I S. 1802),
Hessische Bauordnung (HBO) vom 28.05.2018 (GVBl. I S. 198), zuletzt geändert durch Artikel 1 des Gesetzes vom 11.07.2024 (GVBl. 2024 Nr.32).

Zeichenerklärung

Katasteramtliche Darstellung

Flurgrenze
Flurnummer
Flurstücksnummer
vorhandene Grundstücks- und Wegeparzellen mit Grenzsteinen

Planzeichen

Art der baulichen Nutzung

WA Allgemeines Wohngebiet

Maß der baulichen Nutzung

GR Grundfläche
WE Wohneinheit
Höhe baulicher Anlagen als Höchstmaß in m über Gelände, hier:
OKGeb. Oberkante Gebäude

Bauweise, Baulinien, Baugrenzen

Baugrenze
überbaubare Grundstücksfläche
nicht überbaubare Grundstücksfläche

Verkehrsflächen

Straßenverkehrsflächen (öffentlich)
Straßenbegrenzungslinie

Grünflächen

Öffentliche Grünflächen; Zweckbestimmung:
Verkehrsbegleitgrün

Planungen, Nutzungsregelungen, Maßnahmen und Flächen für Maßnahmen zum Schutz, zur Pflege und zur Entwicklung von Boden, Natur und Landschaft

Umgrenzung von Flächen für Maßnahmen zum Schutz, zur Pflege und Entwicklung von Boden, Natur und Landschaft
Entwicklungsziel: Artenreicher Gehölzbestand

Sonstige Planzeichen

Grenze des räumlichen Geltungsbereiches des Bebauungsplanes

Sonstige Darstellungen

Bemaßung (verbindlich)
Höhenlinie in m über Normalhöhennull (NN)
Räumlicher Geltungsbereich der angrenzenden Bebauungspläne

Nachrichtliche Übernahmen

Abwasserkanal (nicht eingemessen), Quelle: BürgerGIS Burghaun
Wasserleitung (nicht eingemessen), Quelle: BürgerGIS Burghaun

Nutzungsschablone

Baugebiet	
GR	WE
OKGeb.	

Bei Konkurrenz von GRZ und überbaubarer Grundstücksfläche gilt die engere Festsetzung.

Verfahrensvermerke:

Der Aufstellungsbeschluss gem. § 2 Abs. 1 BauGB wurde durch die Gemeindevertretung gefasst am

Der Aufstellungsbeschluss gem. § 2 Abs. 1 Satz 2 BauGB wurde ortsüblich bekanntgemacht am

Die Öffentlichkeitsbeteiligung gem. § 3 Abs. 1 BauGB wurde ortsüblich bekanntgemacht am

Die Öffentlichkeitsbeteiligung gem. § 3 Abs. 1 BauGB erfolgte in der Zeit vom bis einschließlich

Die Öffentlichkeitsbeteiligung gem. § 3 Abs. 2 BauGB wurde ortsüblich bekanntgemacht am

Die Öffentlichkeitsbeteiligung gem. § 3 Abs. 2 BauGB erfolgte in der Zeit vom bis einschließlich

Der Satzungsbeschluss gem. § 10 Abs. 1 BauGB sowie § 5 HGO i.V.m. § 9 Abs. 4 BauGB und § 91 HBO erfolgte durch die Gemeindevertretung am

Die Bekanntmachungen erfolgten im

Ausfertigungsvermerk:

Es wird bestätigt, dass der Inhalt dieses Bebauungsplanes mit den hierzu ergangenen Beschlüssen der Gemeindevertretung übereinstimmt und dass die für die Rechtswirksamkeit maßgebenden Verfahrensvorschriften eingehalten worden sind.

Burghaun, den

Bürgermeister

Rechtskraftvermerk:

Der Bebauungsplan ist durch ortsübliche Bekanntmachung gem. § 10 Abs. 3 BauGB in Kraft getreten am:

Burghaun, den


Bürgermeister



Marktgemeinde Burghaun, Ortsteil Burghaun

Änderung der Bebauungspläne Nr. 7a und 24a

"Zielhecke" und "Memeler Straße"

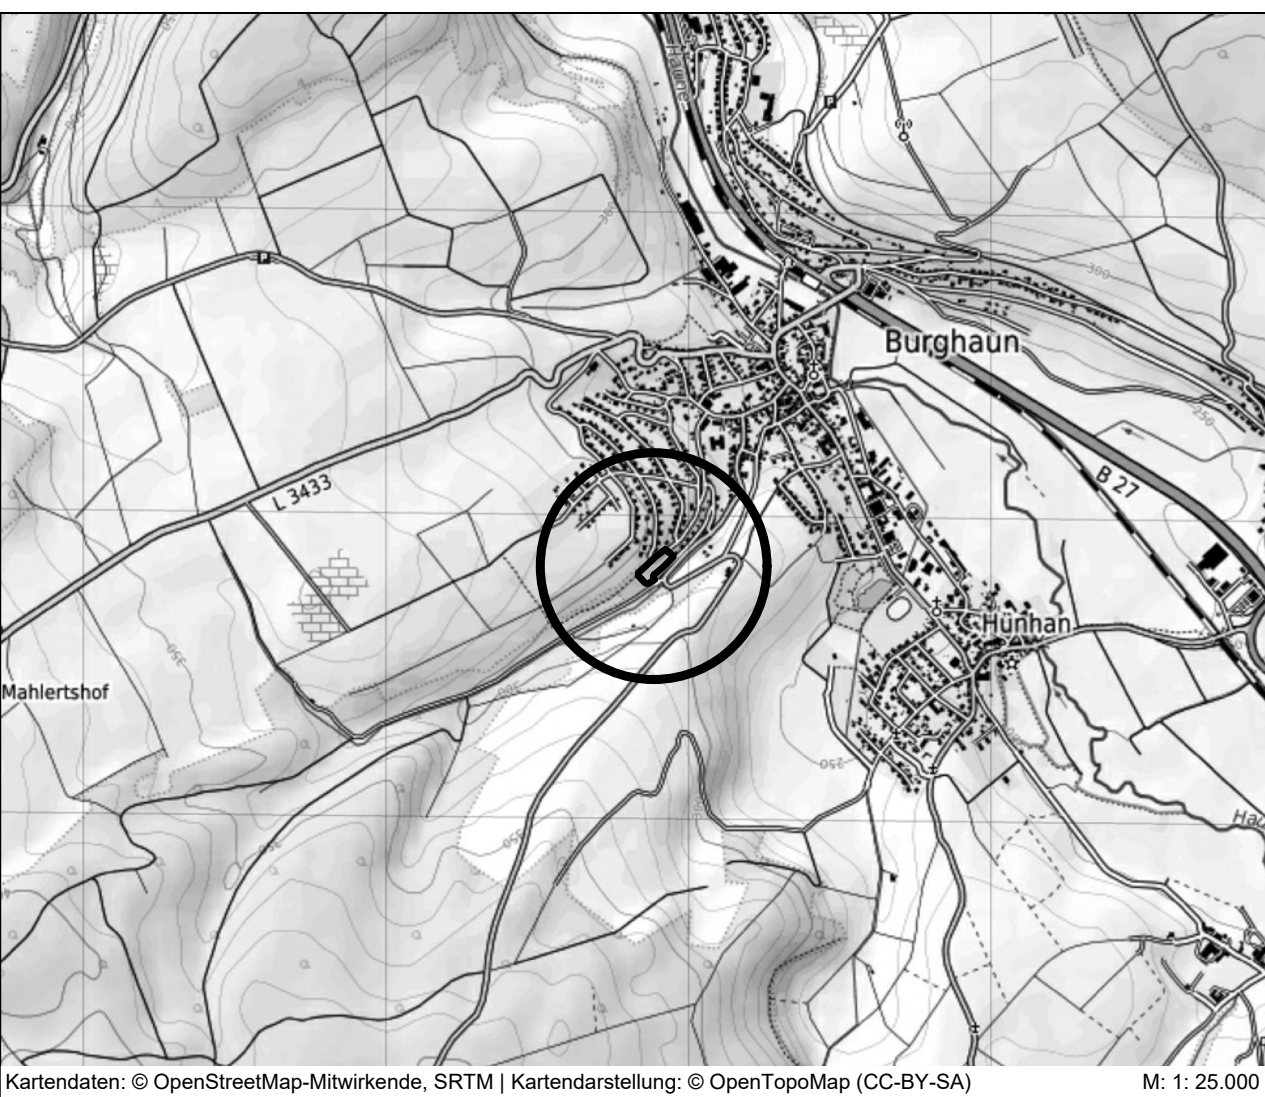

PLANUNGSBÜRO FISCHER

Raumplanung | Stadtplanung | Umweltplanung
Im Nordpark 1 - 35435 Wettengel | t. +49 641 98441-22 | info@fischer-plan.de | www.fischer-plan.de

Stand: 22.10.2024

Vorentwurf

Projektleitung: Bode
CAD: L. Damm
Maßstab: 1 : 500
Projektnummer: 24-2844