
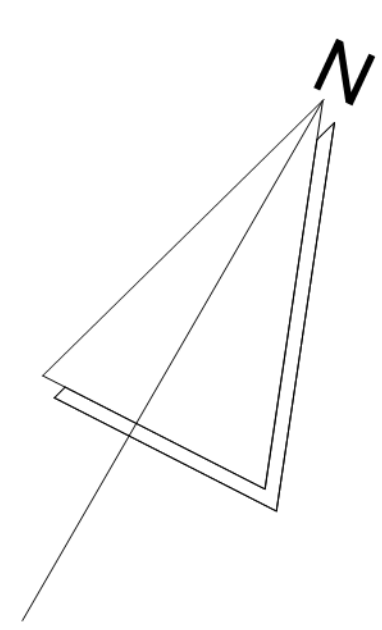


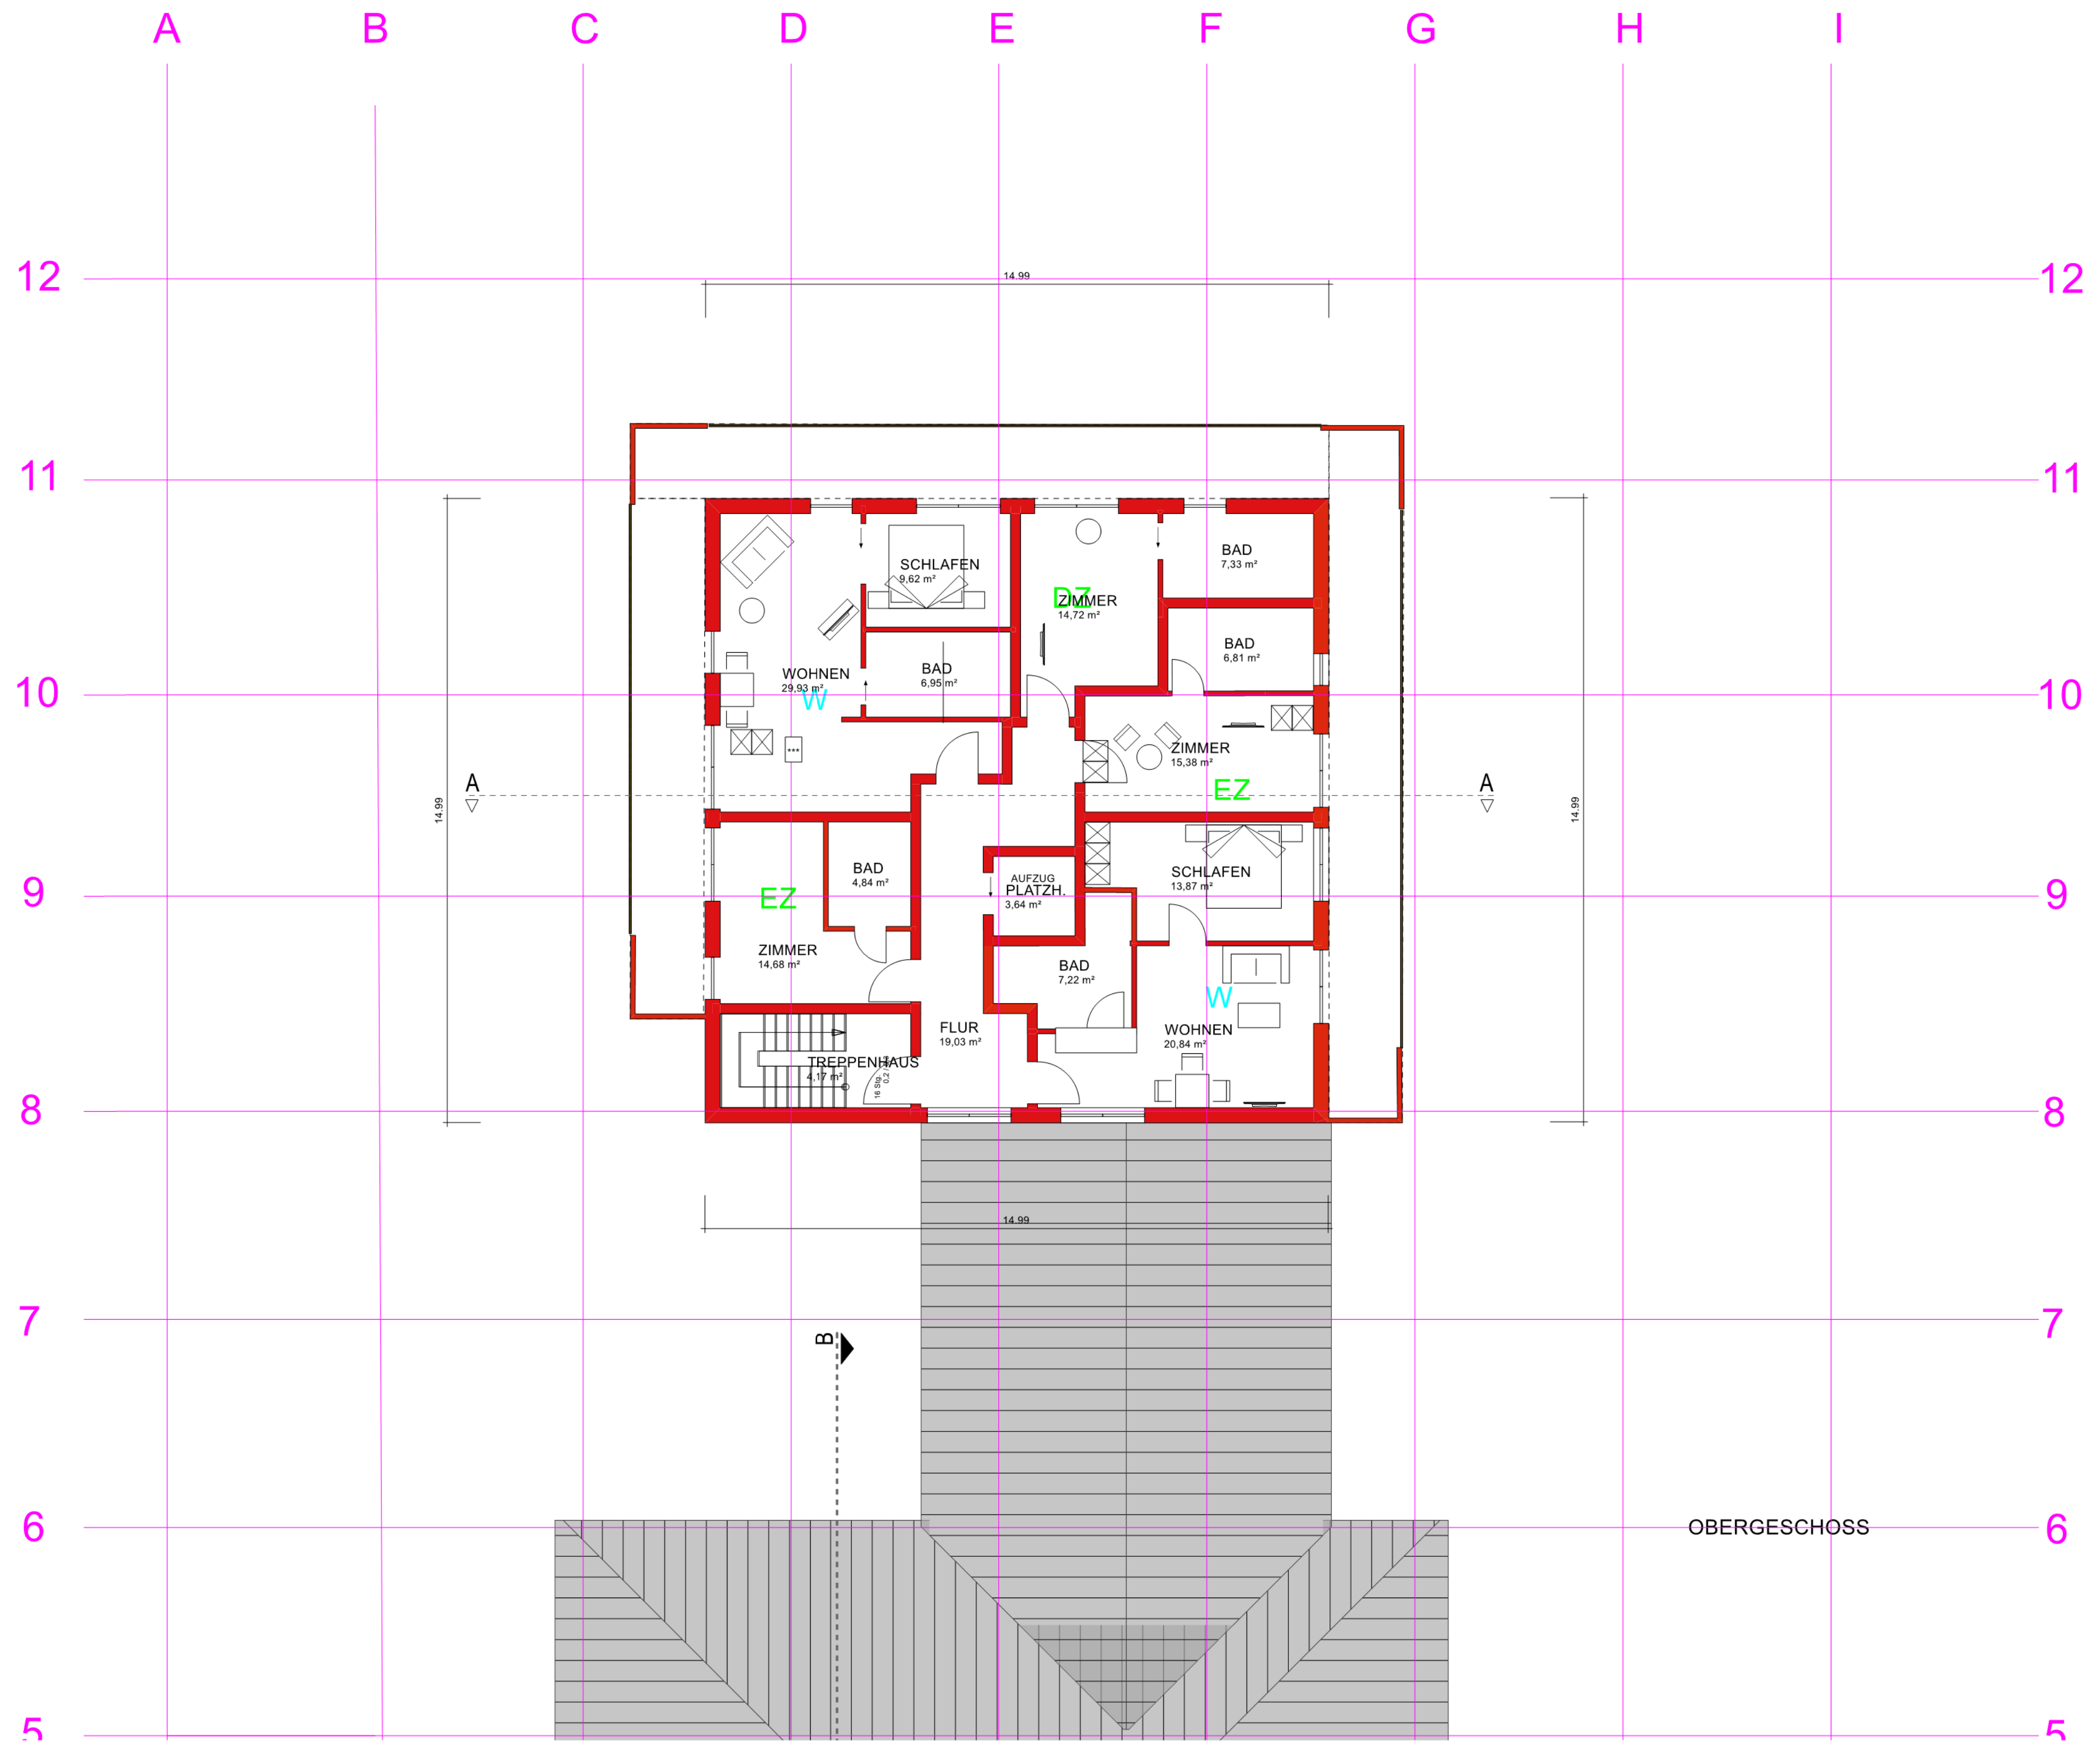

- LEGENDE
- BESTAND
  - NEU
  - ABBRUCH

**Ausfertigungsvermerk:**  
Es wird bestätigt, dass der Inhalt dieses Vorhaben- und Erschließungsplanes mit den hierzu ergangenen Beschlüssen der Gemeindevertretung übereinstimmt und dass die für die Rechtswirksamkeit maßgebende Verfahrensvorschriften eingehalten worden sind.  
Bad - Vilbel den \_\_\_\_\_  
Bürgermeister \_\_\_\_\_

**Rechtskraftvermerk:**  
Der Vorhaben- und Erschließungsplan ist durch ortsübliche Bekanntmachung gem. § 10 Abs. 3 BauGB in Kraft getreten am:  
\_\_\_\_\_ Bad Vilbel den \_\_\_\_\_  
Bürgermeister \_\_\_\_\_


Vorhaben- und Erschließungsplan  
Teilplan

ALLE MAßE SIND AM BAU ZU PRÜFEN


|                                                                                        |                            |             |   |
|----------------------------------------------------------------------------------------|----------------------------|-------------|---|
| ANBAU EINES GASTRAUMES; ERWEITERUNG DER KÜCHE<br>UND ERRICHTUNG EINER APARTEMENTANLAGE |                            |             |   |
| STEFFEN LAUPUS; HARHEIMER WEG 100; 61118 BAD VILBEL                                    |                            |             |   |
| GEGENSTAND: GRUNDRISS OBERGESCHOSS                                                     |                            |             |   |
| DER BAUHERR:                                                                           | DATUM:08.11.2022           | DER PLANER: | Ing.-Büro Kleer & Deisinger GbR<br>Büro für Architektur + Statik<br>Tannenweg 7, Fax 6932<br>Tel. 06041-1297 + 1230<br>63683 Ortenberg - Bleichenbach |
|                                                                                        | MST 1:100                  |             |   |
|                                                                                        | BLATT E                    |             |   |
|                                                                                        | ING. LISTE HESSEN NR. 1544 |             |   |



NORD - OST ANSICHT

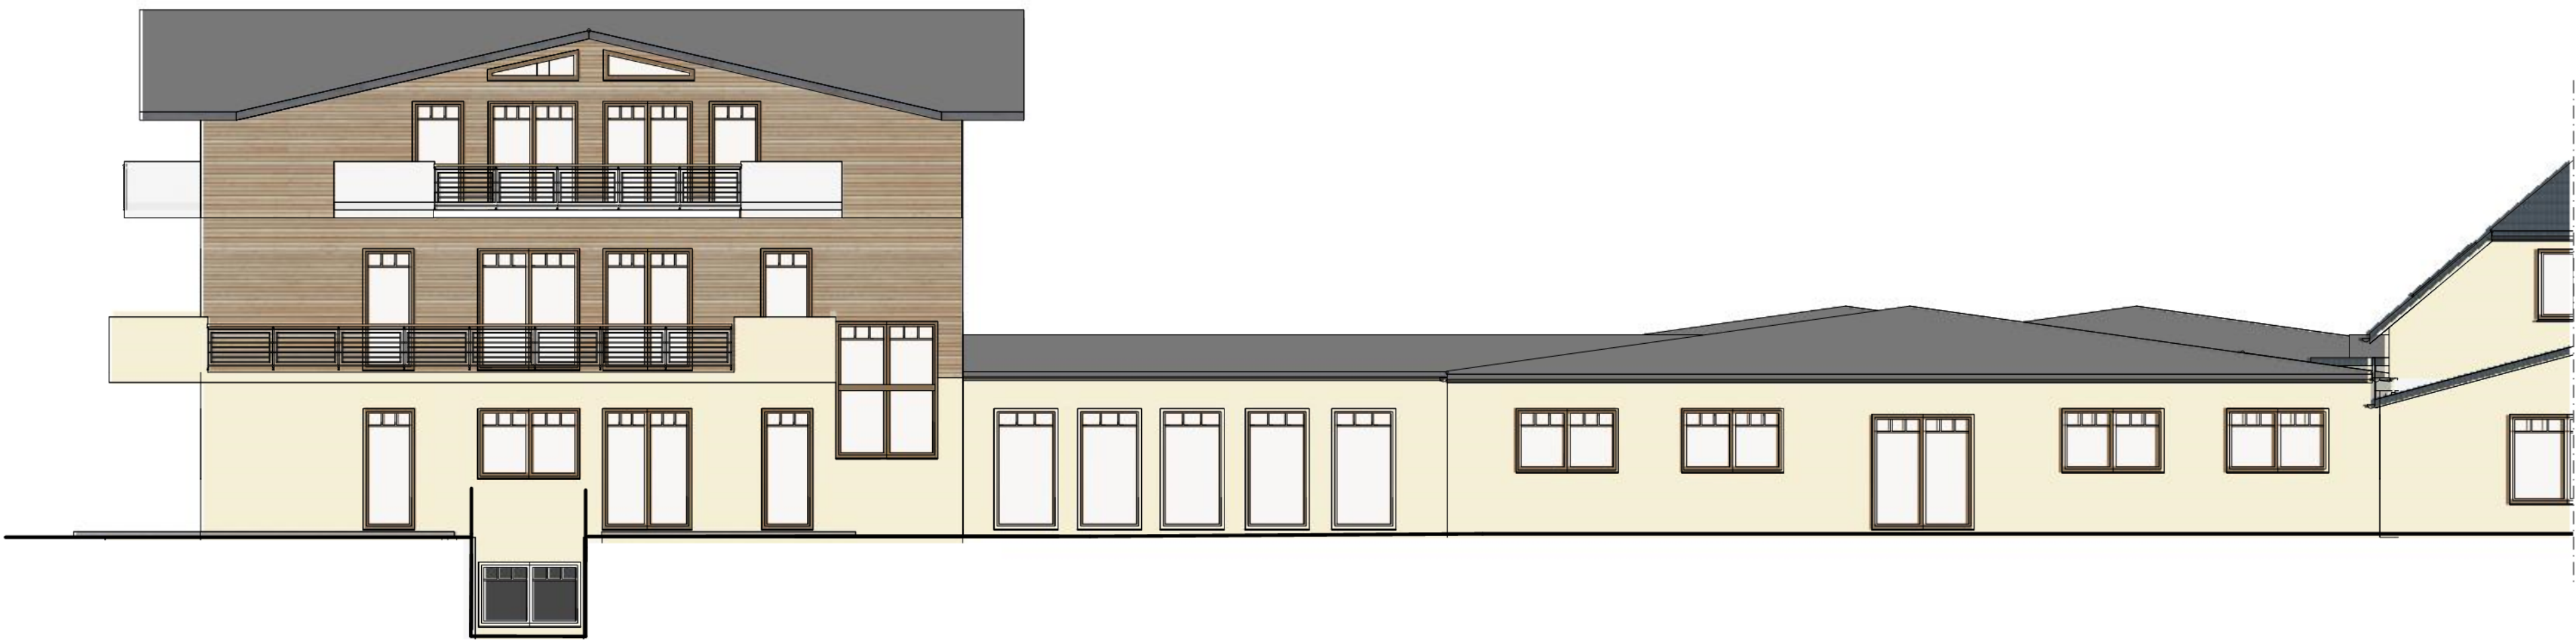

SÜD-WEST ANSICHT

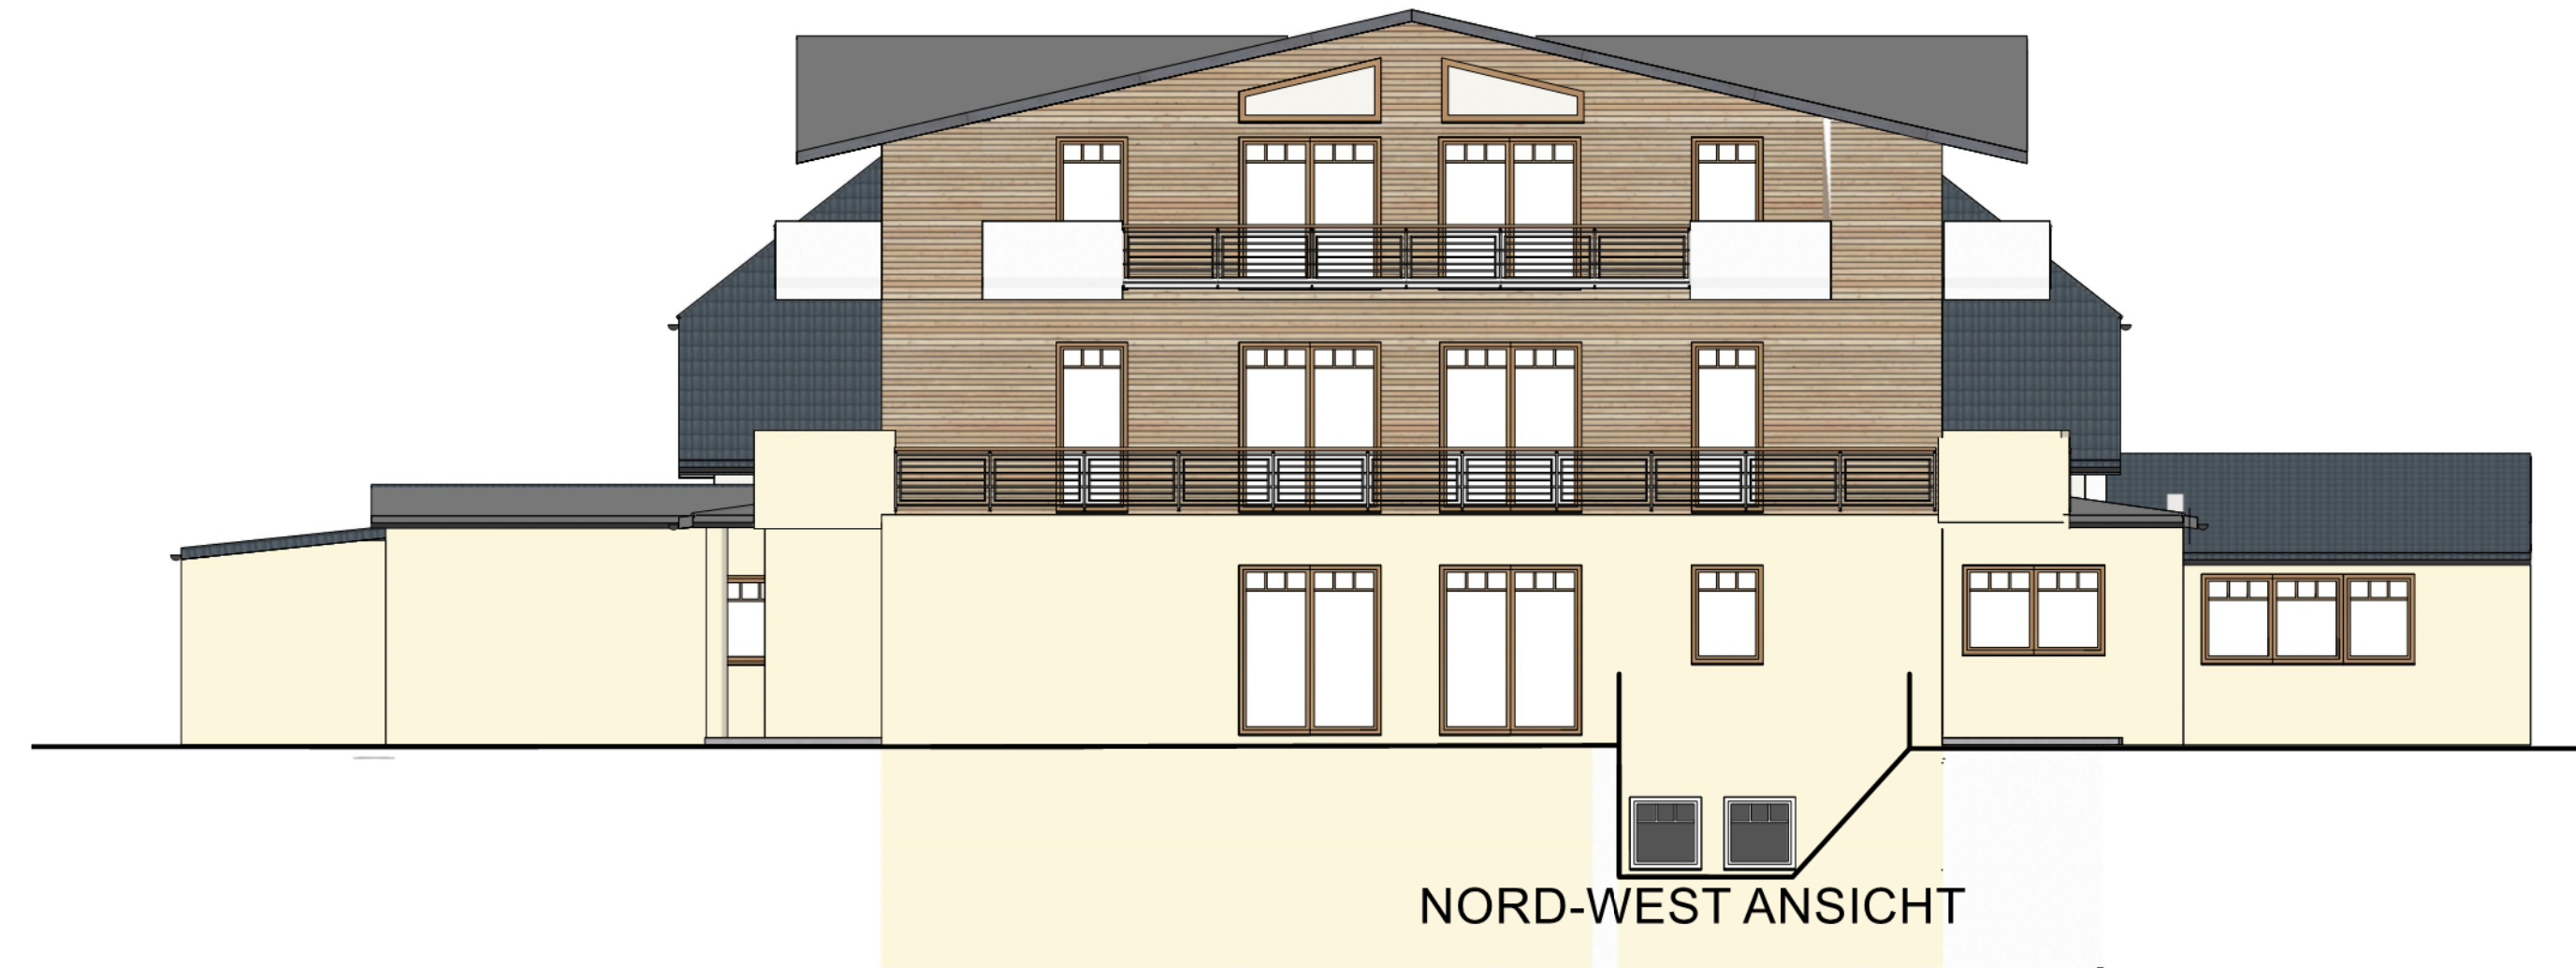

NORD-WEST ANSICHT

**Ausfertigungsvermerk:**  
Es wird bestätigt, dass der Inhalt dieses Vorhaben- und Erschließungsplanes mit den hierzu ergangenen Beschlüssen der Gemeindevertretung übereinstimmt und dass die für die Rechtswirksamkeit maßgebende Verfahrensvorschriften eingehalten worden sind.  
Bad - Vilbel den \_\_\_\_\_  
Bürgermeister \_\_\_\_\_

**Rechtskraftvermerk:**  
Der Vorhaben- und Erschließungsplan ist durch ortsübliche Bekanntmachung gem. § 10 Abs. 3 BauGB in Kraft getreten am:  
\_\_\_\_\_ Bad Vilbel den \_\_\_\_\_  
Bürgermeister \_\_\_\_\_

ALLE MAßE SIND AM BAU ZU PRÜFEN



Vorhaben- und Erschließungsplan  
Teilplan

ANBAU EINES GASTRAUMES; ERWEITERUNG DER KÜCHE  
UND ERRICHTUNG EINER APPARTEMENTANLAGE

STEFFEN LAUPUS; HARHEIMER WEG 100; 61118 BAD VILBEL

GEGENSTAND: ANSICHTEN

|              |                            |   |
|--------------|----------------------------|---|
| DER BAUHERR: | DATUM: 16.11.2022          | DER PLANER:<br>Ing.-Büro Kleer & Deisinger GbR<br>Büro für Architektur + Statik<br>Tannenweg 7, Fax 6932<br>Tel. 06041-1297 + 1230<br>63683 Ortenberg - Bleichenbach |
|              | MST. 1:100                 |   |
|              | BLATT E                    |   |
|              | ING. LISTE HESSEN NR. 1544 |   |

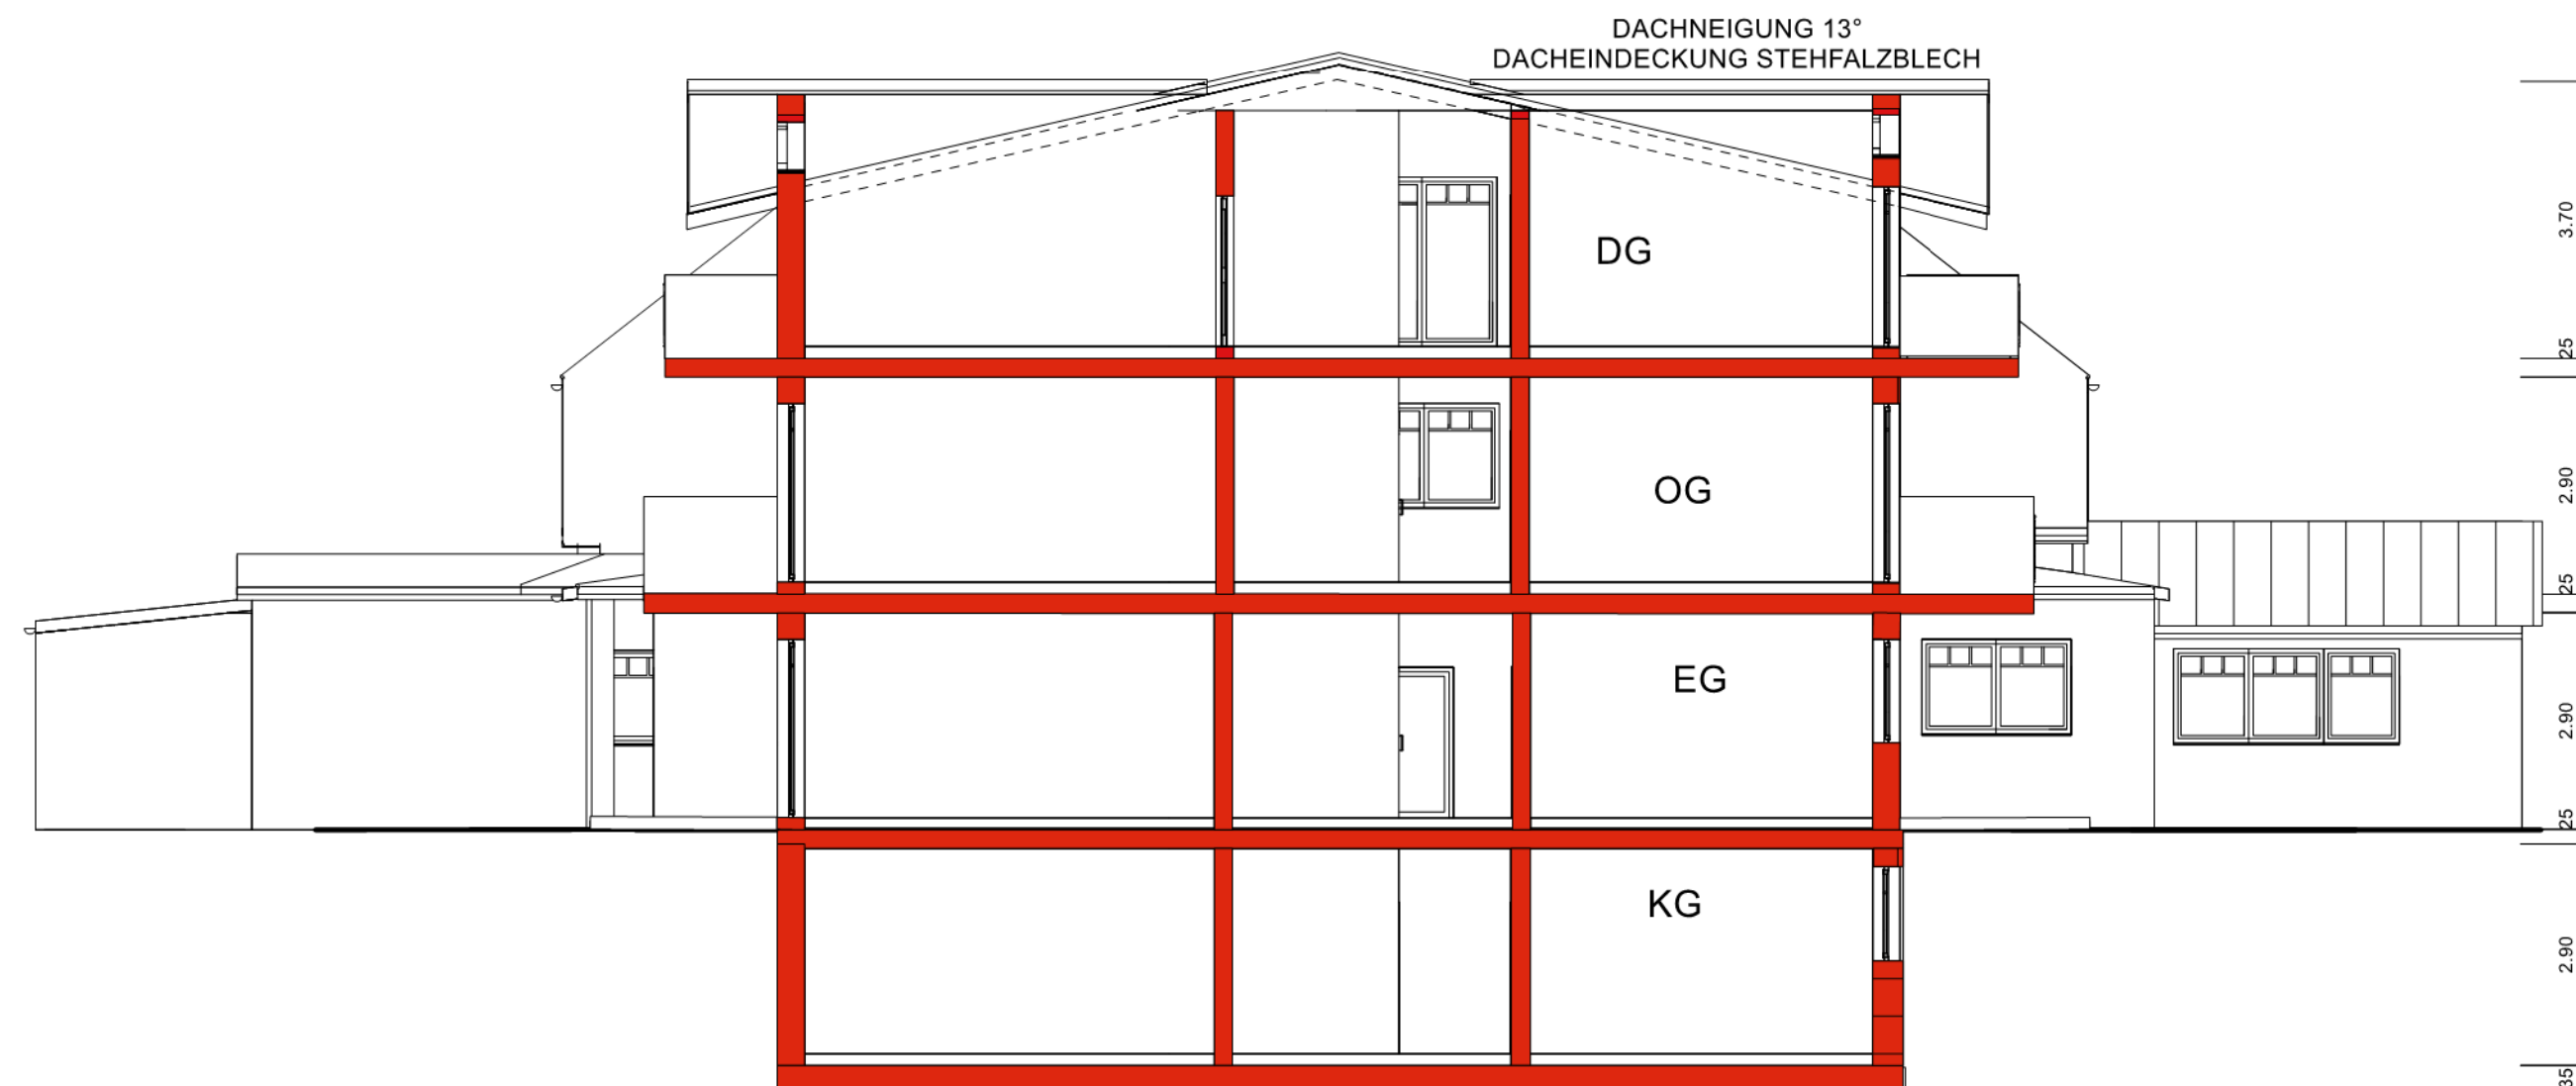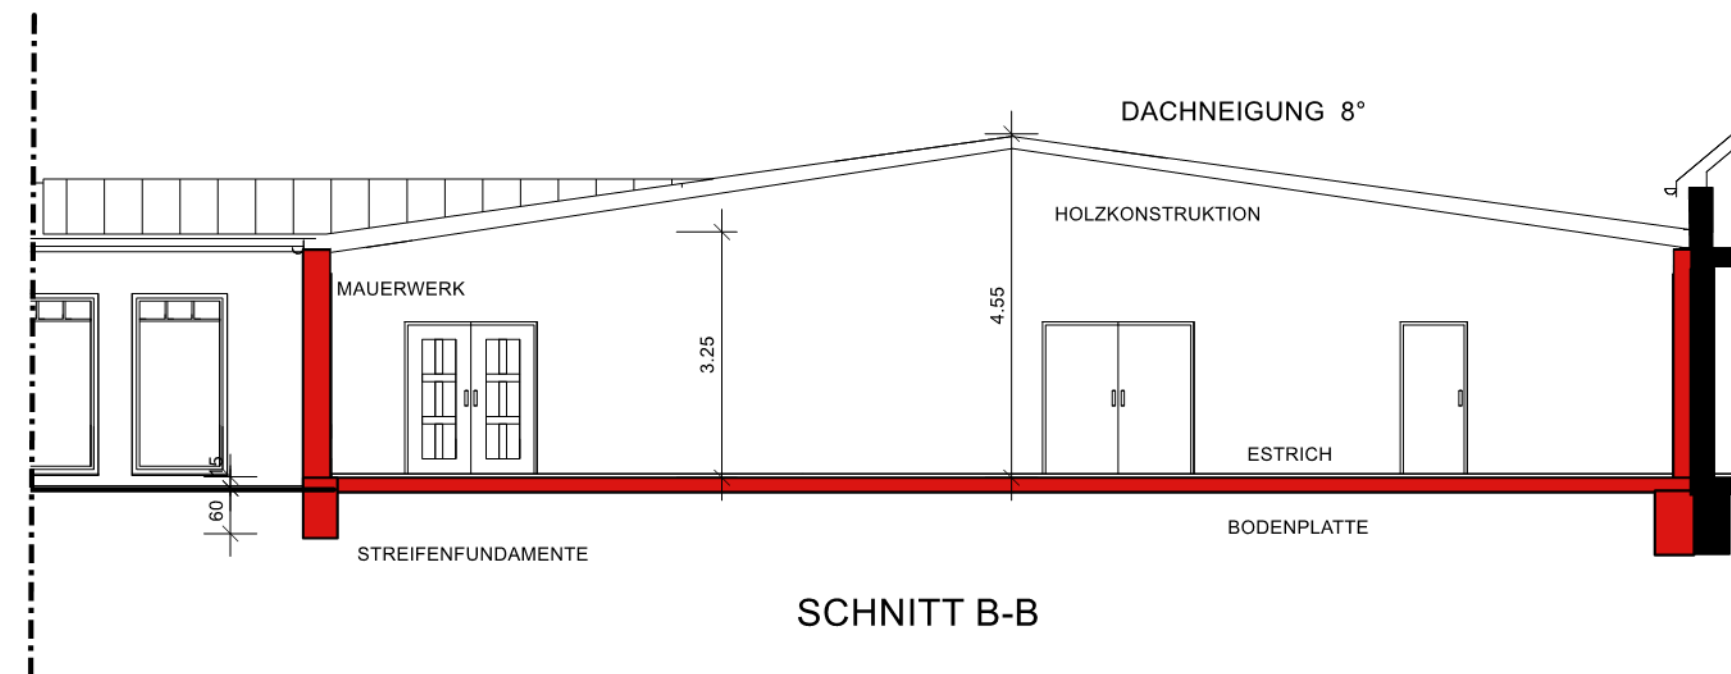

**Ausfertigungsvermerk:**

Es wird bestätigt, dass der Inhalt dieses Vorhaben- und Erschließungsplanes mit den hierzu ergangenen Beschlüssen der Gemeindevertretung übereinstimmt und dass die für die Rechtswirksamkeit maßgebende Verfahrensvorschriften eingehalten worden sind.

Bad - Vilbel den \_\_\_\_\_

\_\_\_\_\_  
Bürgermeister

**Rechtskraftvermerk:**

Der Vorhaben- und Erschließungsplan ist durch ortsübliche Bekanntmachung gem. § 10 Abs. 3 BauGB in Kraft getreten am:

\_\_\_\_\_  
Bad Vilbel den \_\_\_\_\_

\_\_\_\_\_  
Bürgermeister

ALLE MAßE SIND AM BAU ZU PRÜFEN


Vorhaben- und Erschließungsplan  
Teilplan

ANBAU EINES GASTRAUMES; ERWEITERUNG DER KÜCHE  
UND ERRICHTUNG EINER APPARTEMENTANLAGE

STEFFEN LAUPUS; HARHEIMER WEG 100; 61118 BAD VILBEL

GEGENSTAND: SCHNITT A-A UND SCHNITT B-B

|              |                               |   |
|--------------|-------------------------------|---|
| DER BAUHERR: | DATUM:21.11.2022<br>MST 1:100 | DER PLANER:<br>Ing.-Büro Kleer & Deisinger GbR<br>Büro für Architektur + Statik<br>Tannenweg 7, Fax 6932<br>Tel. 06041-1297 + 1230<br>63683 Ortenberg - Bleichenbach |
|              | BLATT E                       |   |
|              | ING. LISTE HESSEN NR. 1544    |   |

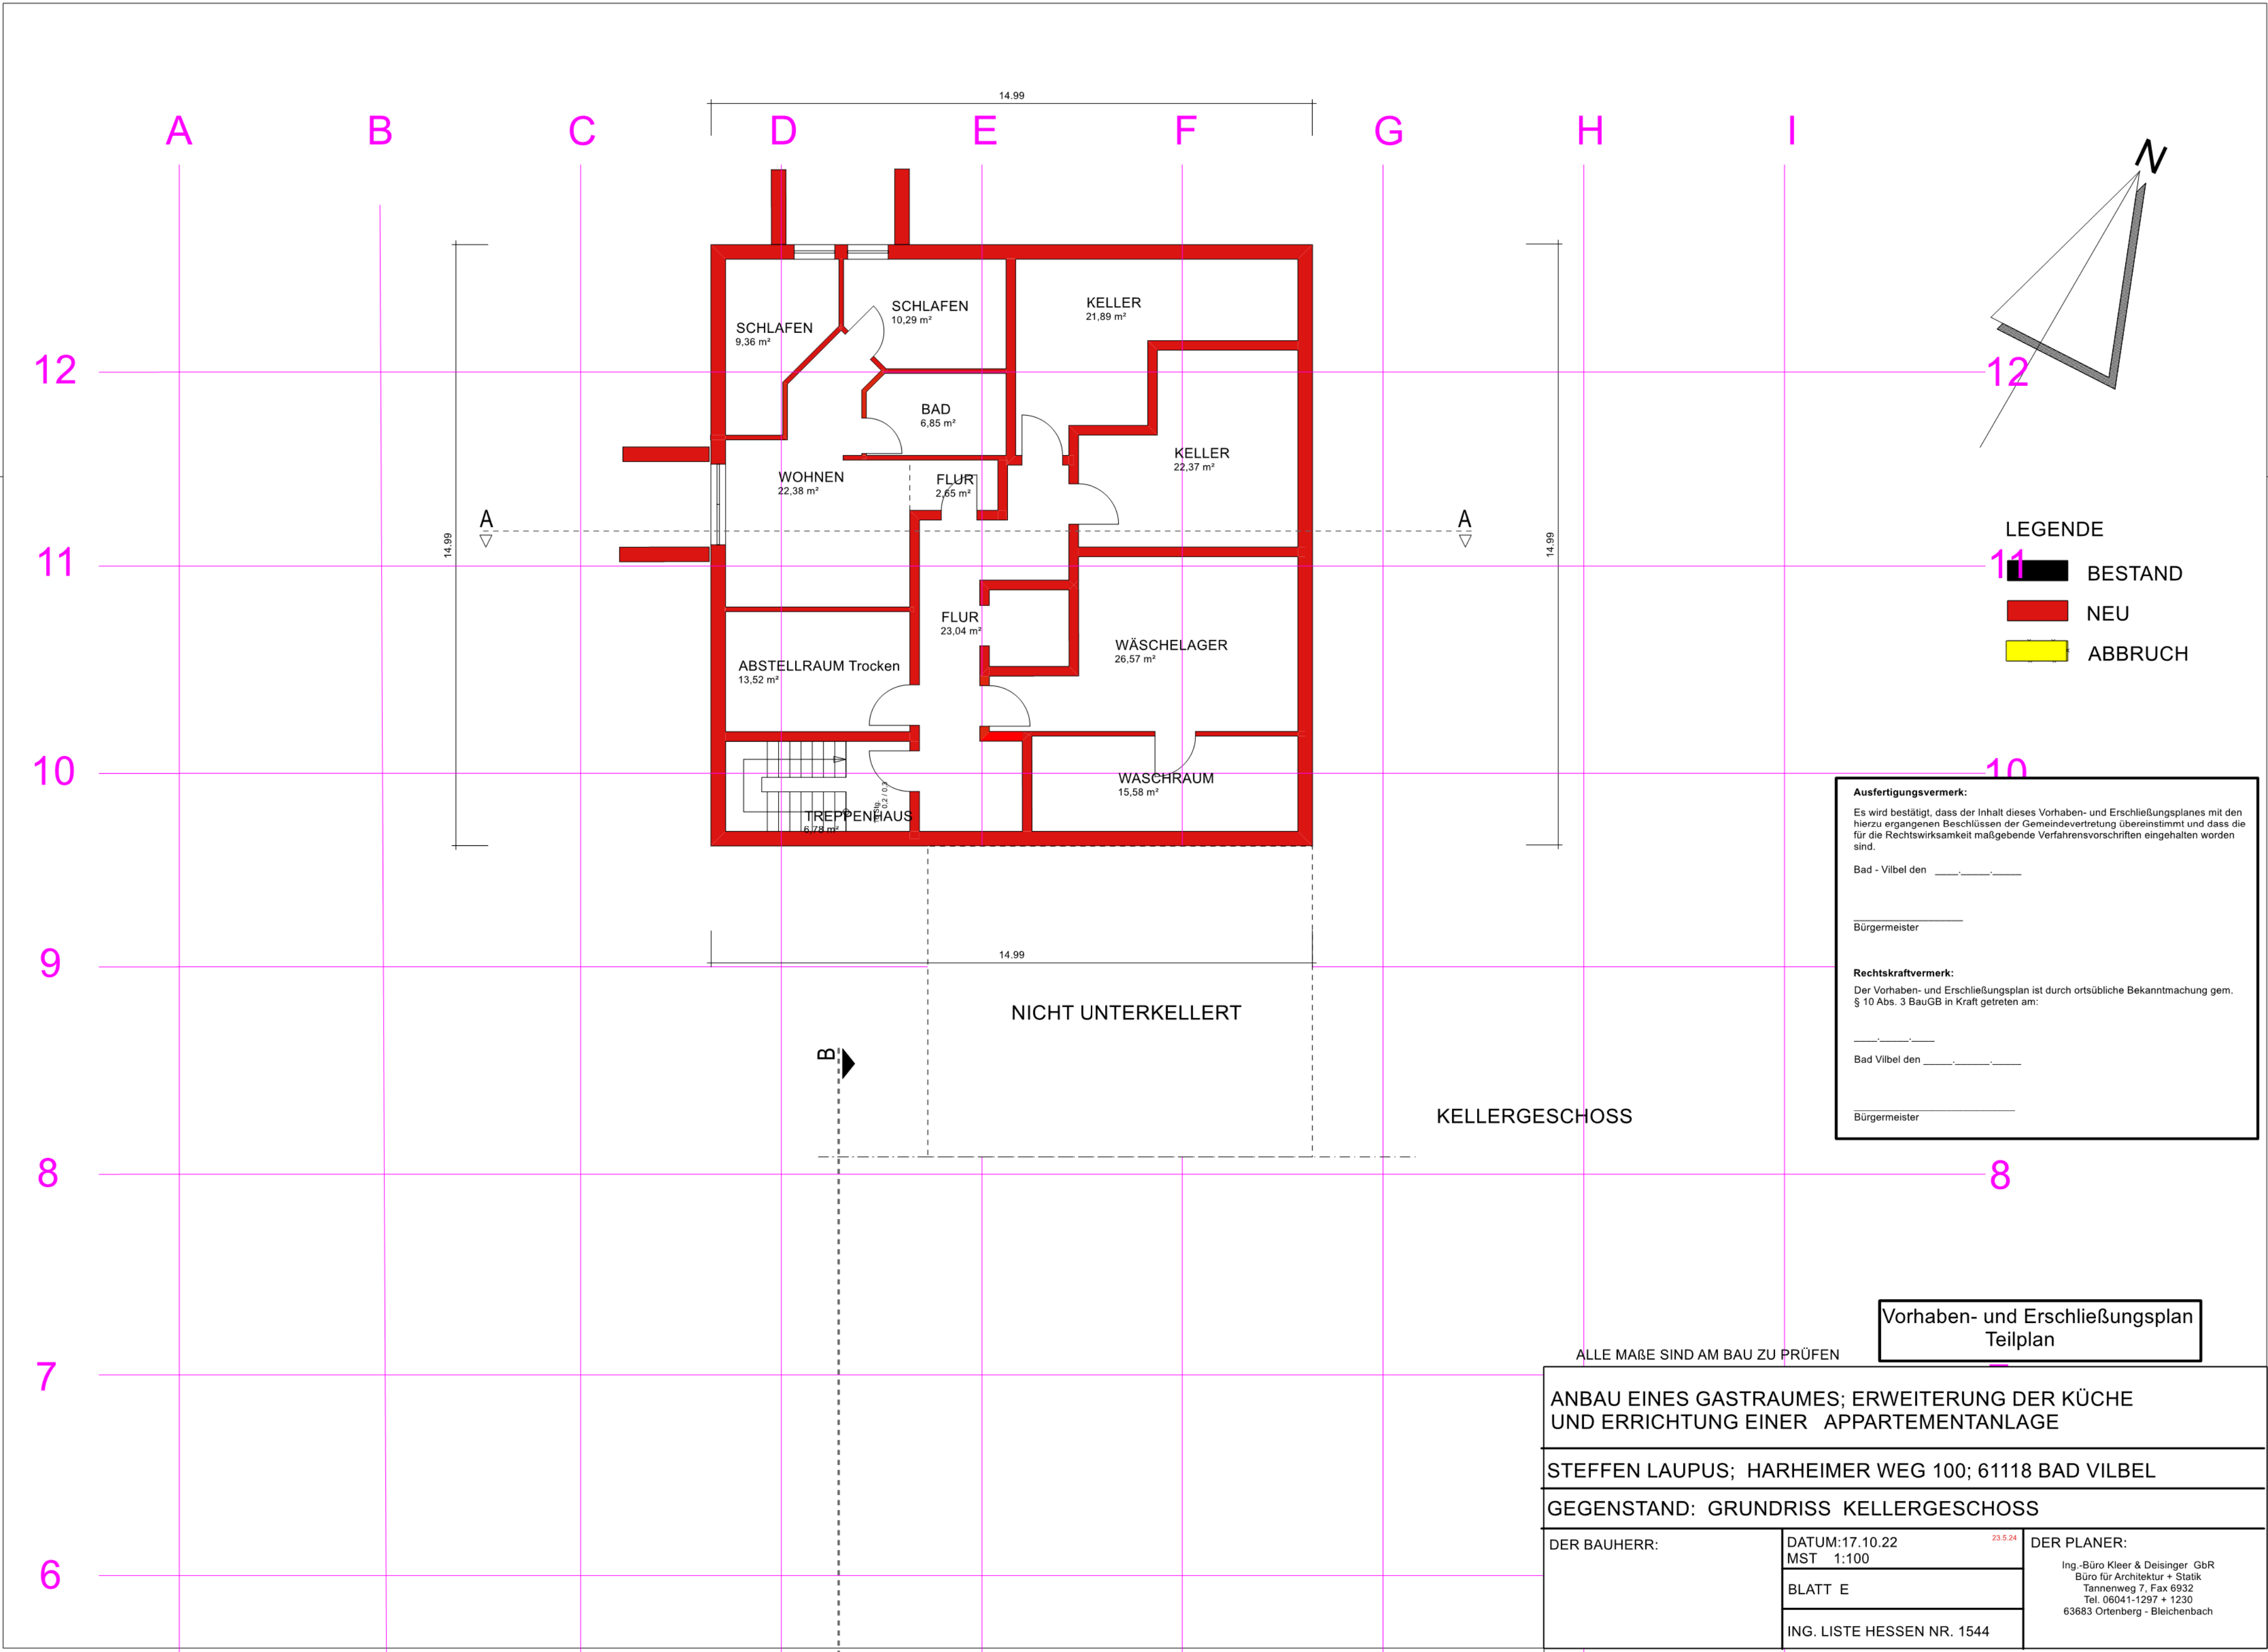

LEGENDE

BESTAND

NEU

ABBRUCH

**Ausfertigungsvermerk:**

Es wird bestätigt, dass der Inhalt dieses Vorhaben- und Erschließungsplanes mit den hierzu ergangenen Beschlüssen der Gemeindevertretung übereinstimmt und dass die für die Rechtswirksamkeit maßgebende Verfahrensvorschriften eingehalten worden sind.

Bad - Vilbel den \_\_\_\_\_

\_\_\_\_\_

Bürgermeister

**Rechtskraftvermerk:**

Der Vorhaben- und Erschließungsplan ist durch ortsübliche Bekanntmachung gem. § 10 Abs. 3 BauGB in Kraft getreten am:

\_\_\_\_\_


Bad Vilbel den \_\_\_\_\_

\_\_\_\_\_

Bürgermeister

Vorhaben- und Erschließungsplan  
Teilplan

|                                                                                         |                             |   |
|-----------------------------------------------------------------------------------------|-----------------------------|---|
| ALLE MAßE SIND AM BAU ZU PRÜFEN                                                         |                             |   |
| ANBAU EINES GASTRAUMES; ERWEITERUNG DER KÜCHE<br>UND ERRICHTUNG EINER APPARTEMENTANLAGE |                             |   |
| STEFFEN LAUPUS; HARHEIMER WEG 100; 61118 BAD VILBEL                                     |                             |   |
| GEGENSTAND: GRUNDRISS KELLERGESCHOSS                                                    |                             |   |
| DER BAUHERR:                                                                            | DATUM:17.10.22<br>MST 1:100 | DER PLANER:<br>Ing.-Büro Kleer & Deisinger GbR<br>Büro für Architektur + Statik<br>Tannenweg 7, Fax 6932<br>Tel. 06041-1297 + 1230<br>63683 Ortenberg - Bleichenbach |
|                                                                                         | BLATT E                     |   |
|                                                                                         | ING. LISTE HESSEN NR. 1544  |   |

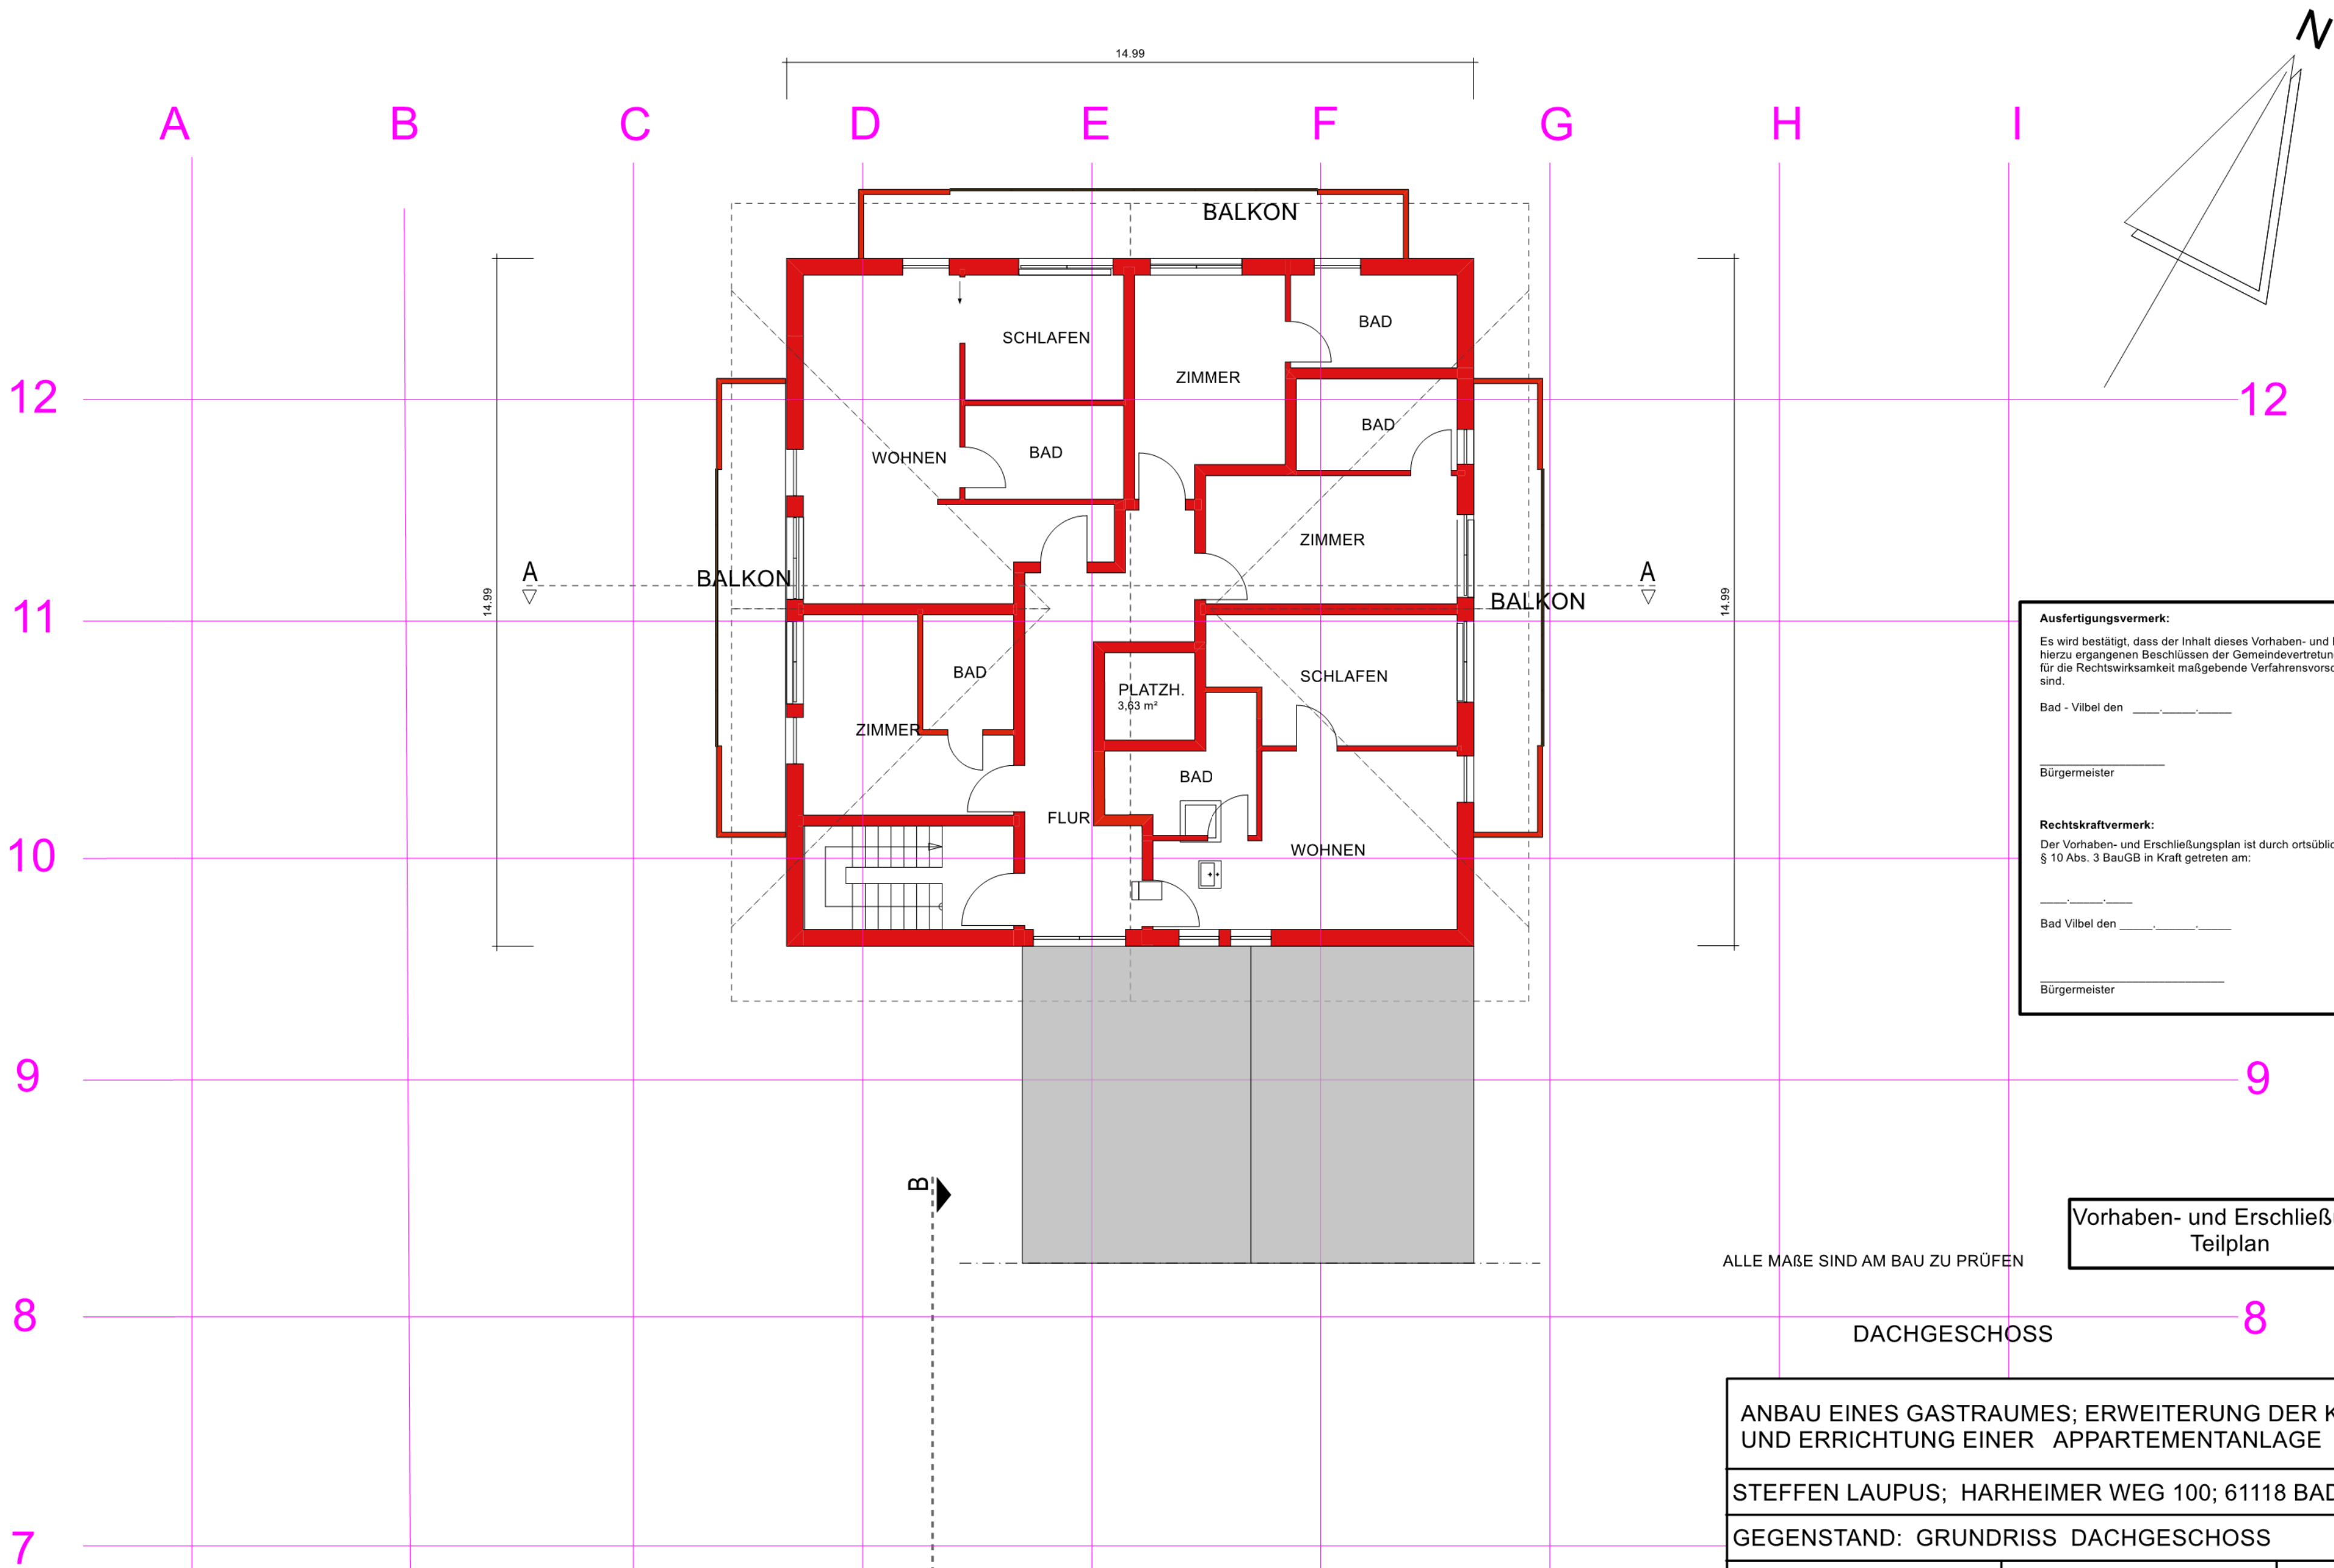

**Ausfertigungsvermerk:**  
Es wird bestätigt, dass der Inhalt dieses Vorhaben- und Erschließungsplanes mit den hierzu ergangenen Beschlüssen der Gemeindevertretung übereinstimmt und dass die für die Rechtswirksamkeit maßgebende Verfahrensvorschriften eingehalten worden sind.

Bad - Vilbel den \_\_\_\_\_

\_\_\_\_\_  
Bürgermeister

**Rechtskraftvermerk:**  
Der Vorhaben- und Erschließungsplan ist durch ortsübliche Bekanntmachung gem. § 10 Abs. 3 BauGB in Kraft getreten am:

\_\_\_\_\_  
Bad Vilbel den \_\_\_\_\_

\_\_\_\_\_  
Bürgermeister

Vorhaben- und Erschließungsplan  
Teilplan

ALLE MAßE SIND AM BAU ZU PRÜFEN

DACHGESCHOSS

ANBAU EINES GASTRAUMES; ERWEITERUNG DER KÜCHE  
UND ERRICHTUNG EINER APARTEMENTANLAGE

STEFFEN LAUPUS; HARHEIMER WEG 100; 61118 BAD VILBEL

GEGENSTAND: GRUNDRISS DACHGESCHOSS

DER BAUHERR:

DATUM:17.10.22  
MST 1:100

DER PLANER:

Ing.-Büro Kleer & Deisinger GbR  
Büro für Architektur + Statik  
Tannenweg 7, Fax 6932  
Tel. 06041-1297 + 1230  
63683 Ortenberg - Bleichenbach

BLATT E

ING. LISTE HESSEN NR. 1544