


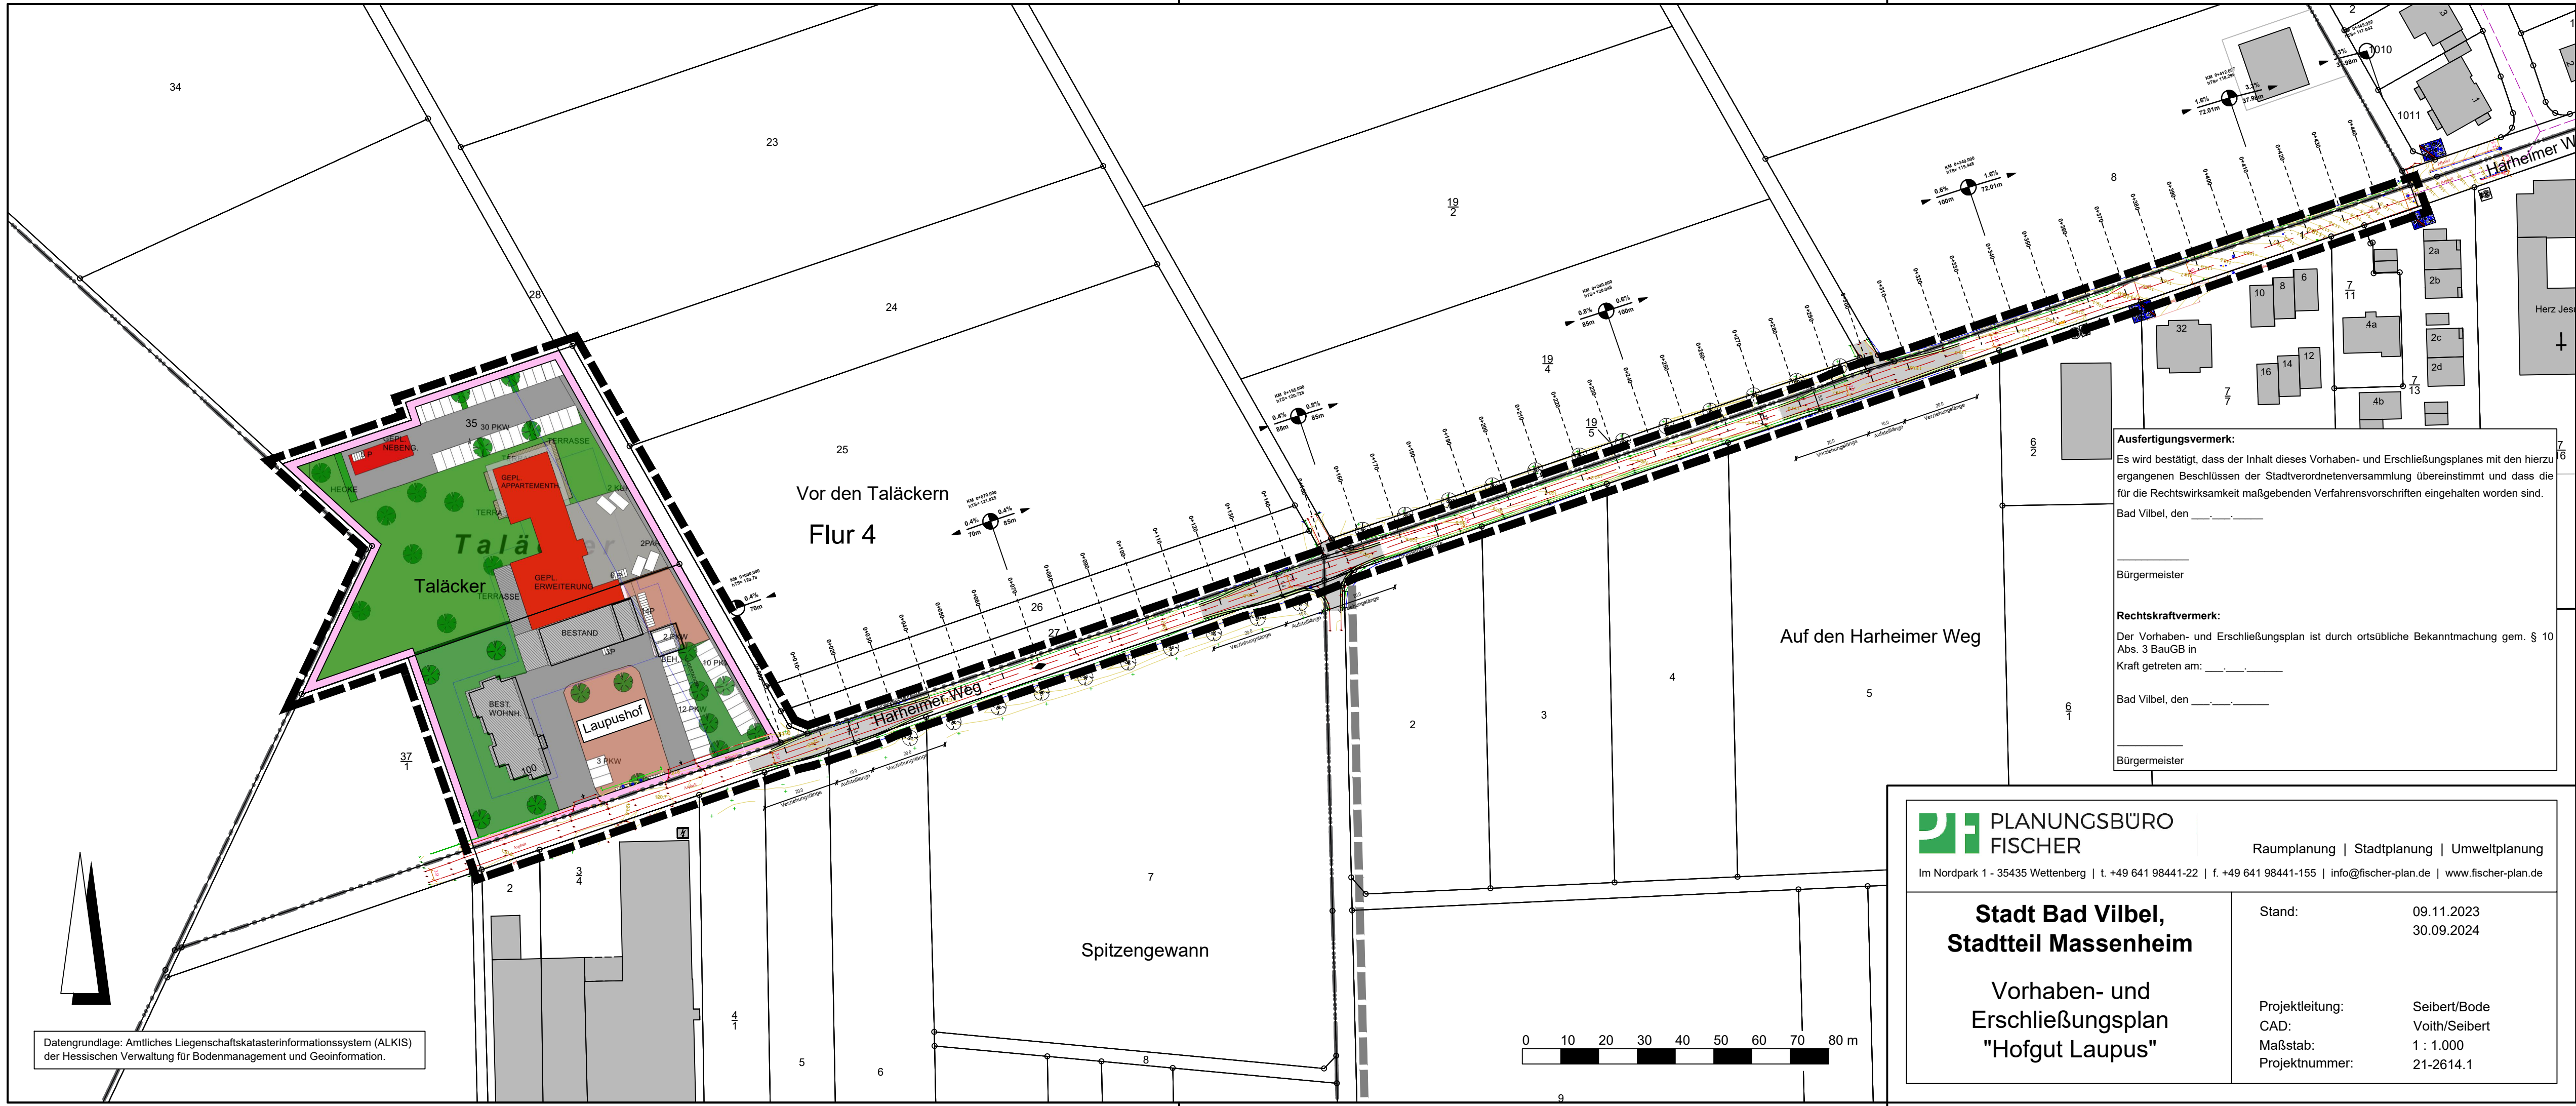

Datengrundlage: Amtliches Liegenschaftskatasterinformationssystem (ALKIS)
der Hessischen Verwaltung für Bodenmanagement und Geoinformation.

Ausfertigungsvermerk:
Es wird bestätigt, dass der Inhalt dieses Vorhaben- und Erschließungsplanes mit den hierzu ergangenen Beschlüssen der Stadtverordnetenversammlung übereinstimmt und dass die für die Rechtswirksamkeit maßgebenden Verfahrensvorschriften eingehalten worden sind.

Bad Vilbel, den _____

Bürgermeister

Rechtskraftvermerk:
Der Vorhaben- und Erschließungsplan ist durch ortsübliche Bekanntmachung gem. § 10 Abs. 3 BauGB in Kraft getreten am: _____

Bad Vilbel, den _____

Bürgermeister

**PLANUNGSBÜRO
FISCHER**

Im Nordpark 1 - 35435 Wettenberg | t. +49 641 98441-22 | f. +49 641 98441-155 | info@fischer-plan.de | www.fischer-plan.de

Raumplanung | Stadtplanung | Umweltplanung

**Stadt Bad Vilbel,
Stadtteil Massenheim**

**Vorhaben- und
Erschließungsplan
"Hofgut Laupus"**

Stand: 09.11.2023
30.09.2024

Projektleitung: Seibert/Bode
CAD: Voith/Seibert
Maßstab: 1 : 1.000
Projektnummer: 21-2614.1