


Fortschreibung der Verkehrsuntersuchung Kaserne Babenhausen

Dimensionierungsbelastungen [Kfz/h] Prognose Planfall - Morgenspitze

- ① B26/ L3116 Schaafheimer Str.
- ② L3116 Schaafheimer Str./ L3065 Edmund-Lang-Str.
- ③ B26/ Ostheimer Weg
- ④ B26/ L3116 Bouxwiller Str./ Hindenburgstr.
- ⑤ L3116 Bouxwiller Str./ Wilhelm-Leuschner-Str.
- ⑥ L3116 Bouxwiller Str./ Bismarckplatz/ Am Bahnhof
- ⑦ B26/ Friedrich-Ebert-Str. („Panzerstr.“)
- ⑧ B26/ Anbindung Wohngebiet
- ⑨ L3116 Schaafheimer Str./ Anbindung Gewerbegebiet

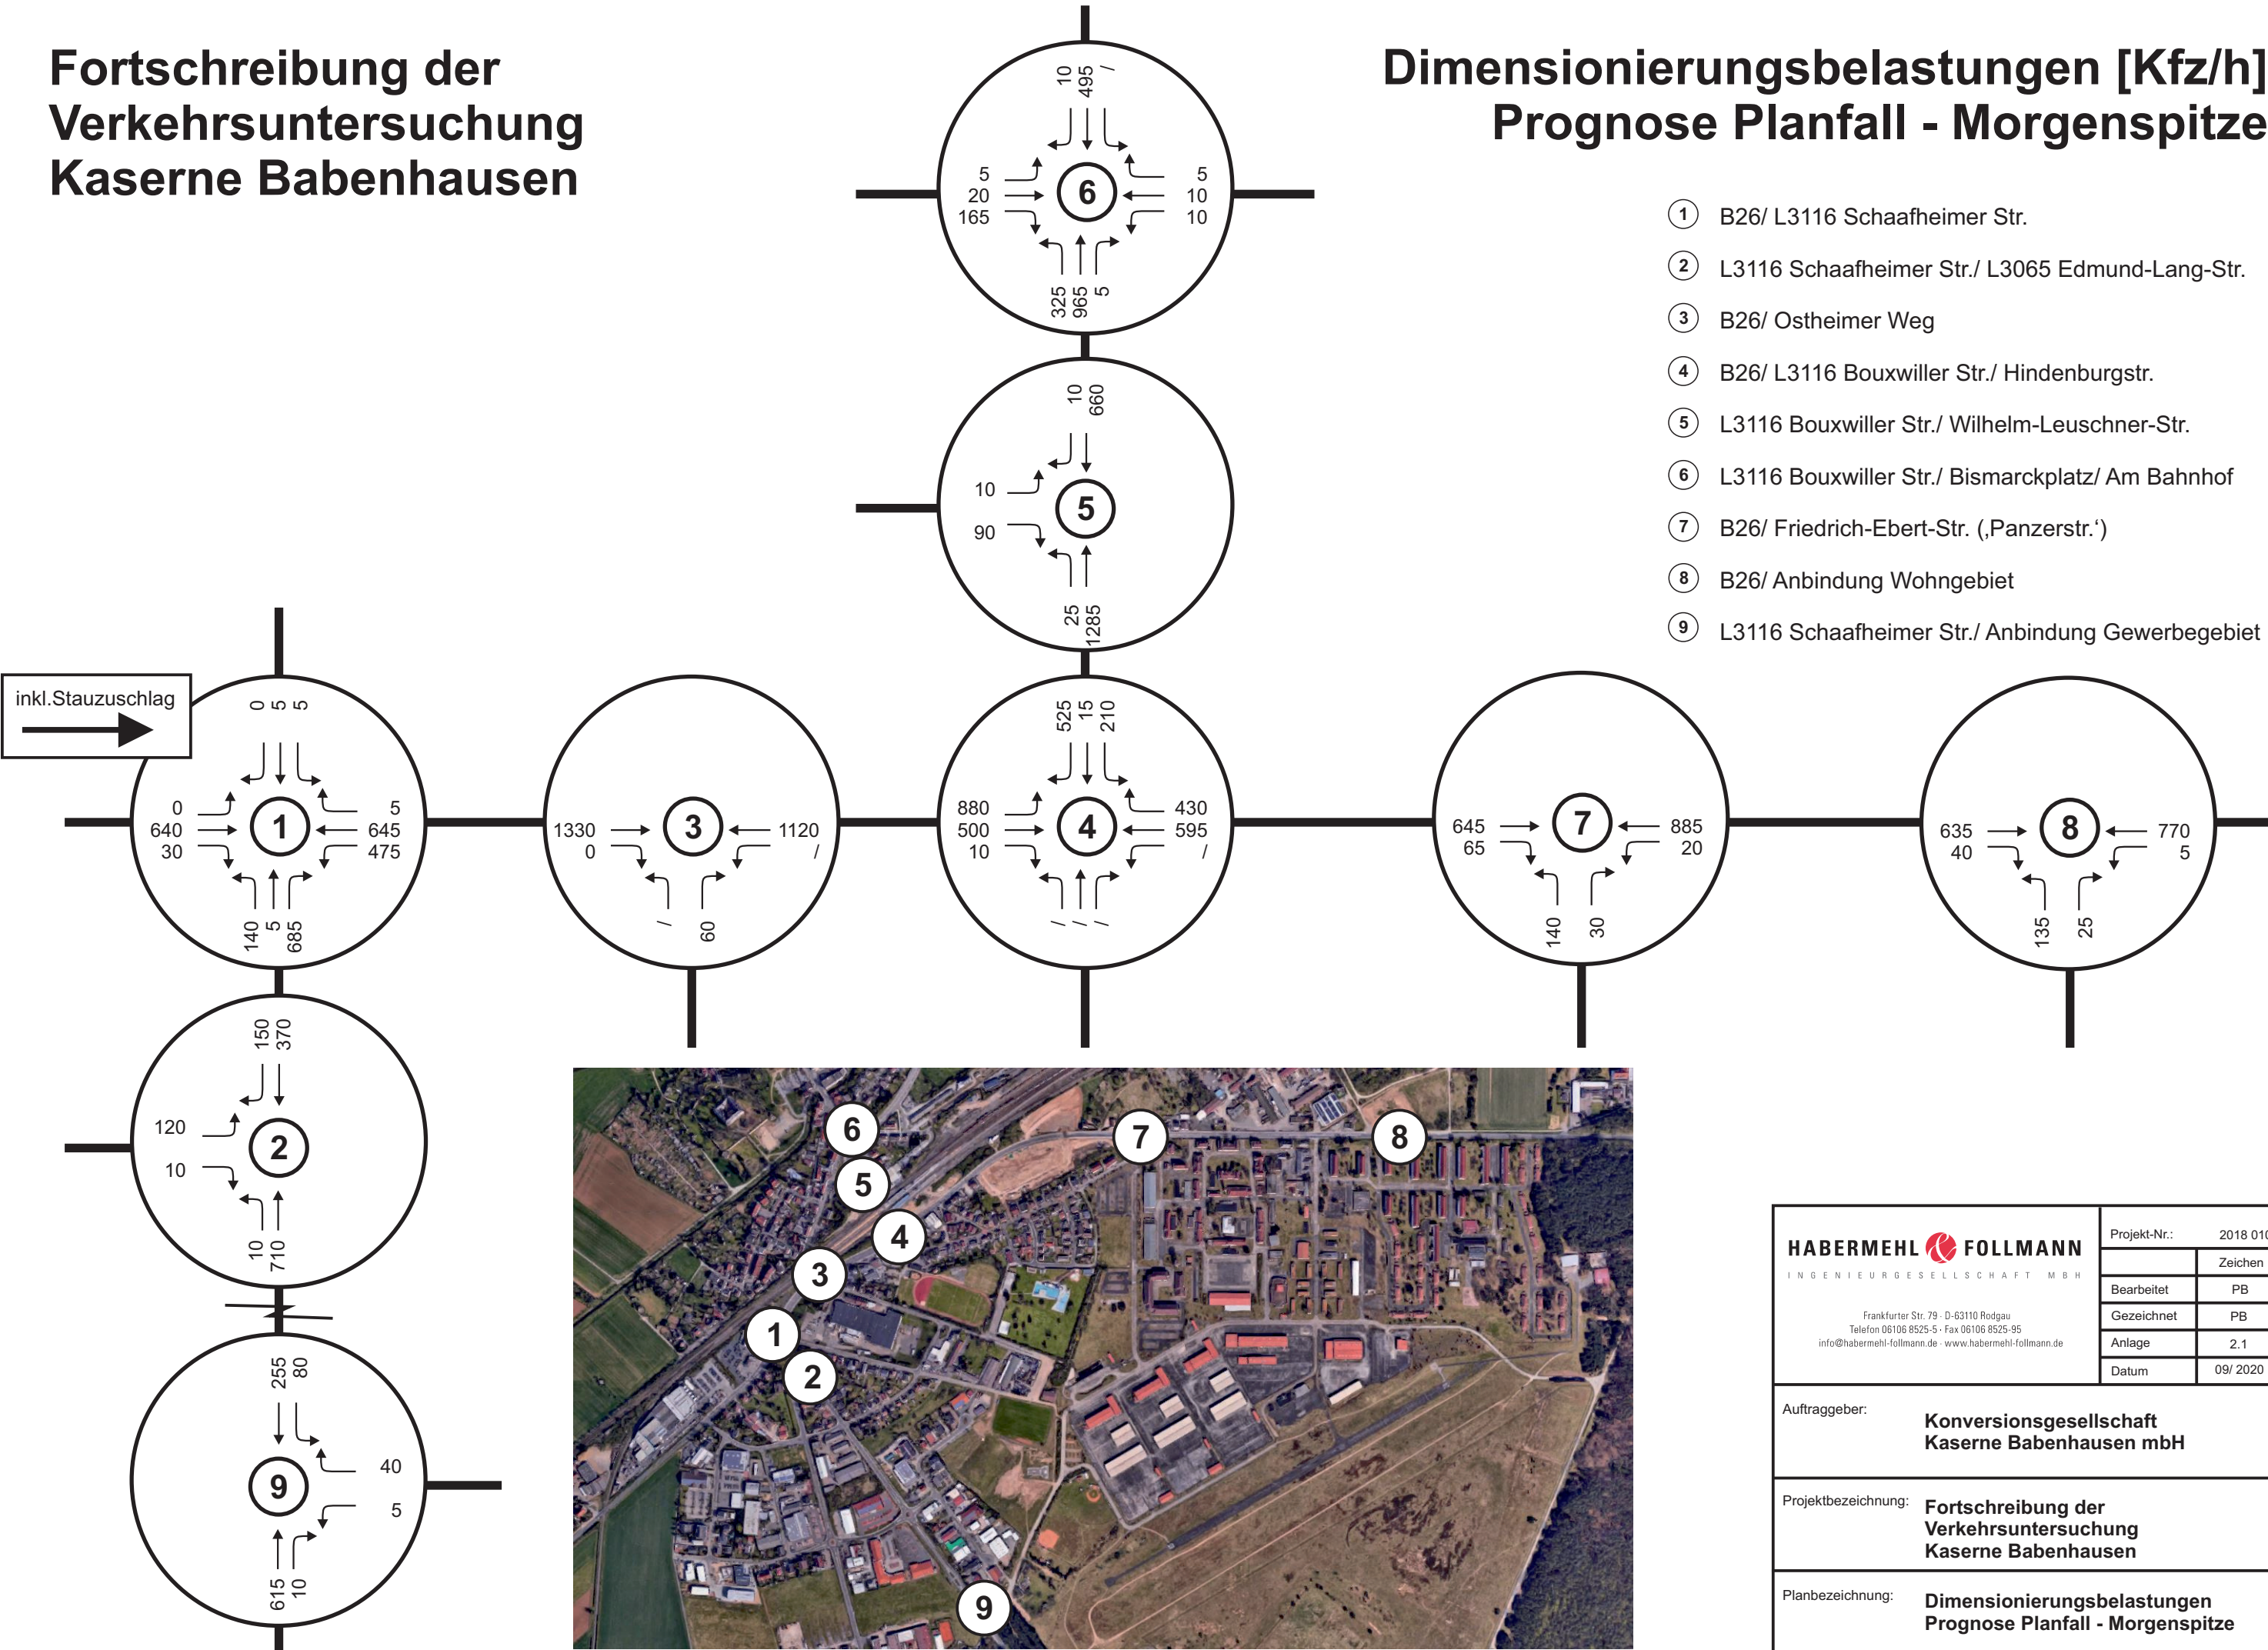


HABERMEHL FOLLMANN INGENIEURGESELLSCHAFT MBH Frankfurter Str. 79 · D-63110 Rodgau Telefon 06106 8525-5 · Fax 06106 8525-95 info@habermehl-follmann.de · www.habermehl-follmann.de	Projekt-Nr.: 2018.010	
		Zeichen
	Bearbeitet	PB
	Gezeichnet	PB
	Anlage	2.1
Datum: 09/ 2020		
Auftraggeber: Konversionsgesellschaft Kaserne Babenhausen mbH		
Projektbezeichnung: Fortschreibung der Verkehrsuntersuchung Kaserne Babenhausen		
Planbezeichnung: Dimensionierungsbelastungen Prognose Planfall - Morgenspitze		

Fortschreibung der Verkehrsuntersuchung Kaserne Babenhausen

Dimensionierungsbelastungen [Kfz/h] Prognose Planfall - Abendspitze

- ① B26/ L3116 Schaafheimer Str.
- ② L3116 Schaafheimer Str./ L3065 Edmund-Lang-Str.
- ③ B26/ Ostheimer Weg
- ④ B26/ L3116 Bouxwiller Str./ Hindenburgstr.
- ⑤ L3116 Bouxwiller Str./ Wilhelm-Leuschner-Str.
- ⑥ L3116 Bouxwiller Str./ Bismarckplatz/ Am Bahnhof
- ⑦ B26/ Friedrich-Ebert-Str. („Panzerstr.“)
- ⑧ B26/ Anbindung Wohngebiet
- ⑨ L3116 Schaafheimer Str./ Anbindung Gewerbegebiet

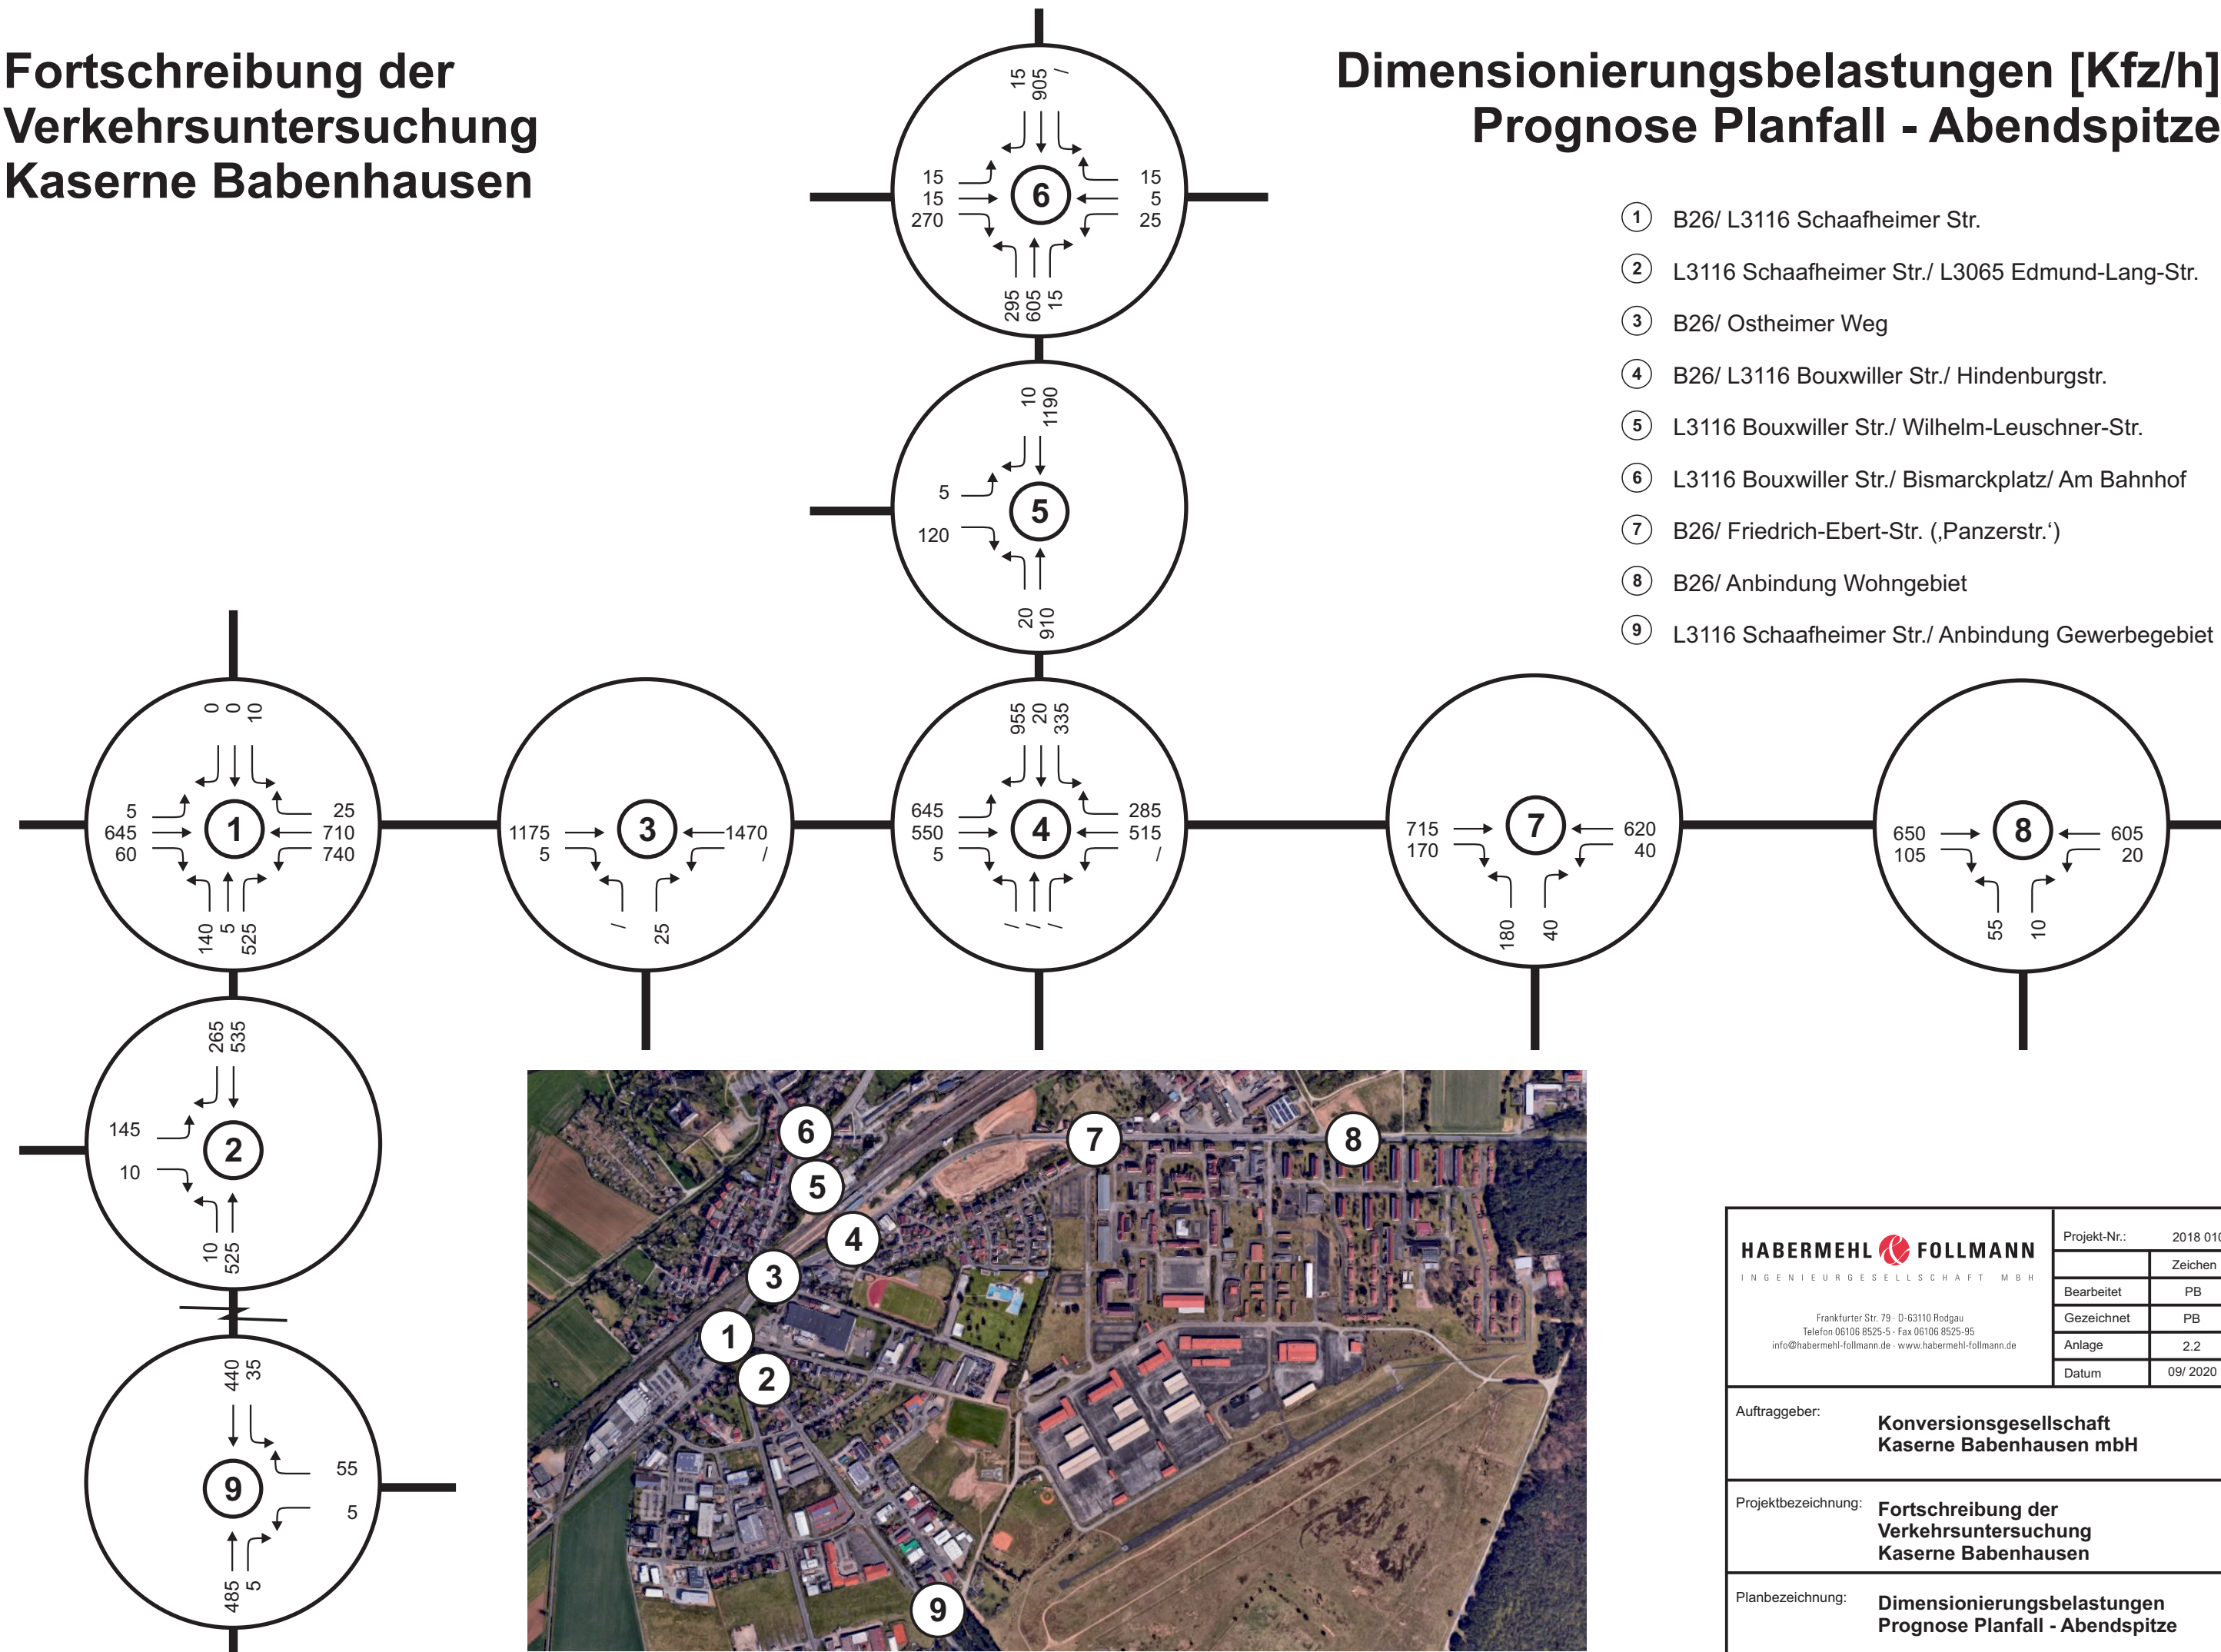

HABERMEHL FOLLMANN INGENIEURGESELLSCHAFT MBH Frankfurter Str. 79 · D-63110 Rodgau Telefon 06106 8525-5 · Fax 06106 8525-95 info@habermehl-follmann.de · www.habermehl-follmann.de	Projekt-Nr.: 2018.010	
	Bearbeitet	PB
	Gezeichnet	PB
	Anlage	2.2
	Datum	09/ 2020
Auftraggeber: Konversionsgesellschaft Kaserne Babenhausen mbH		
Projektbezeichnung: Fortschreibung der Verkehrsuntersuchung Kaserne Babenhausen		
Planbezeichnung: Dimensionierungsbelastungen Prognose Planfall - Abendspitze		