

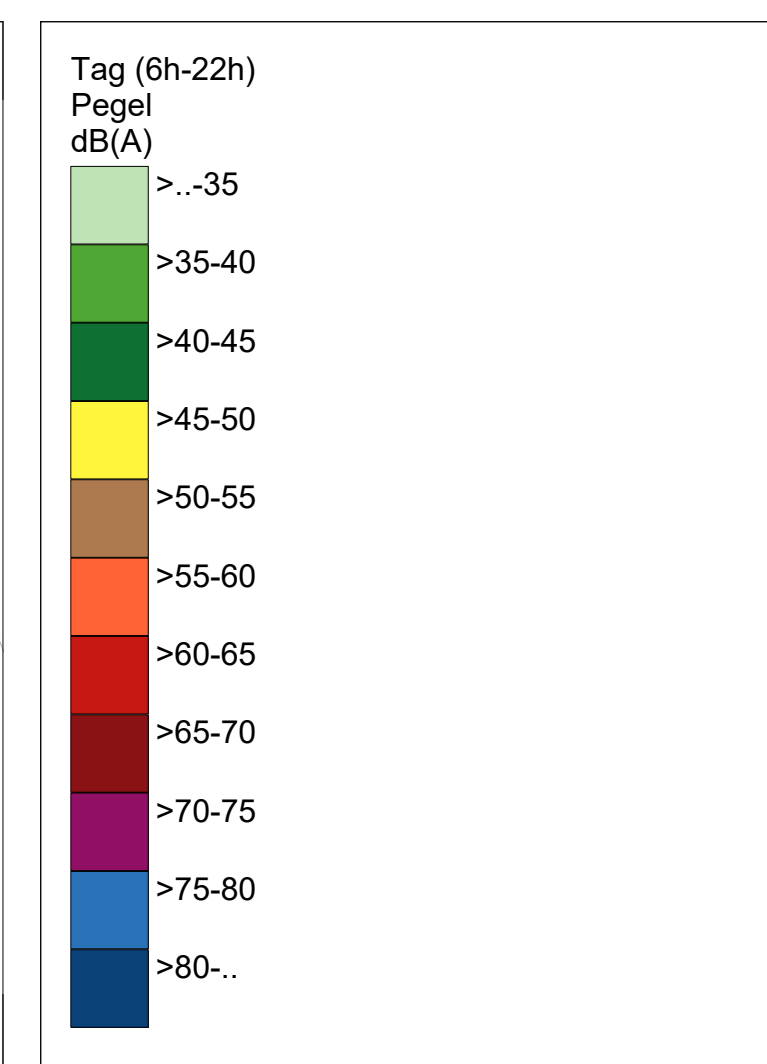
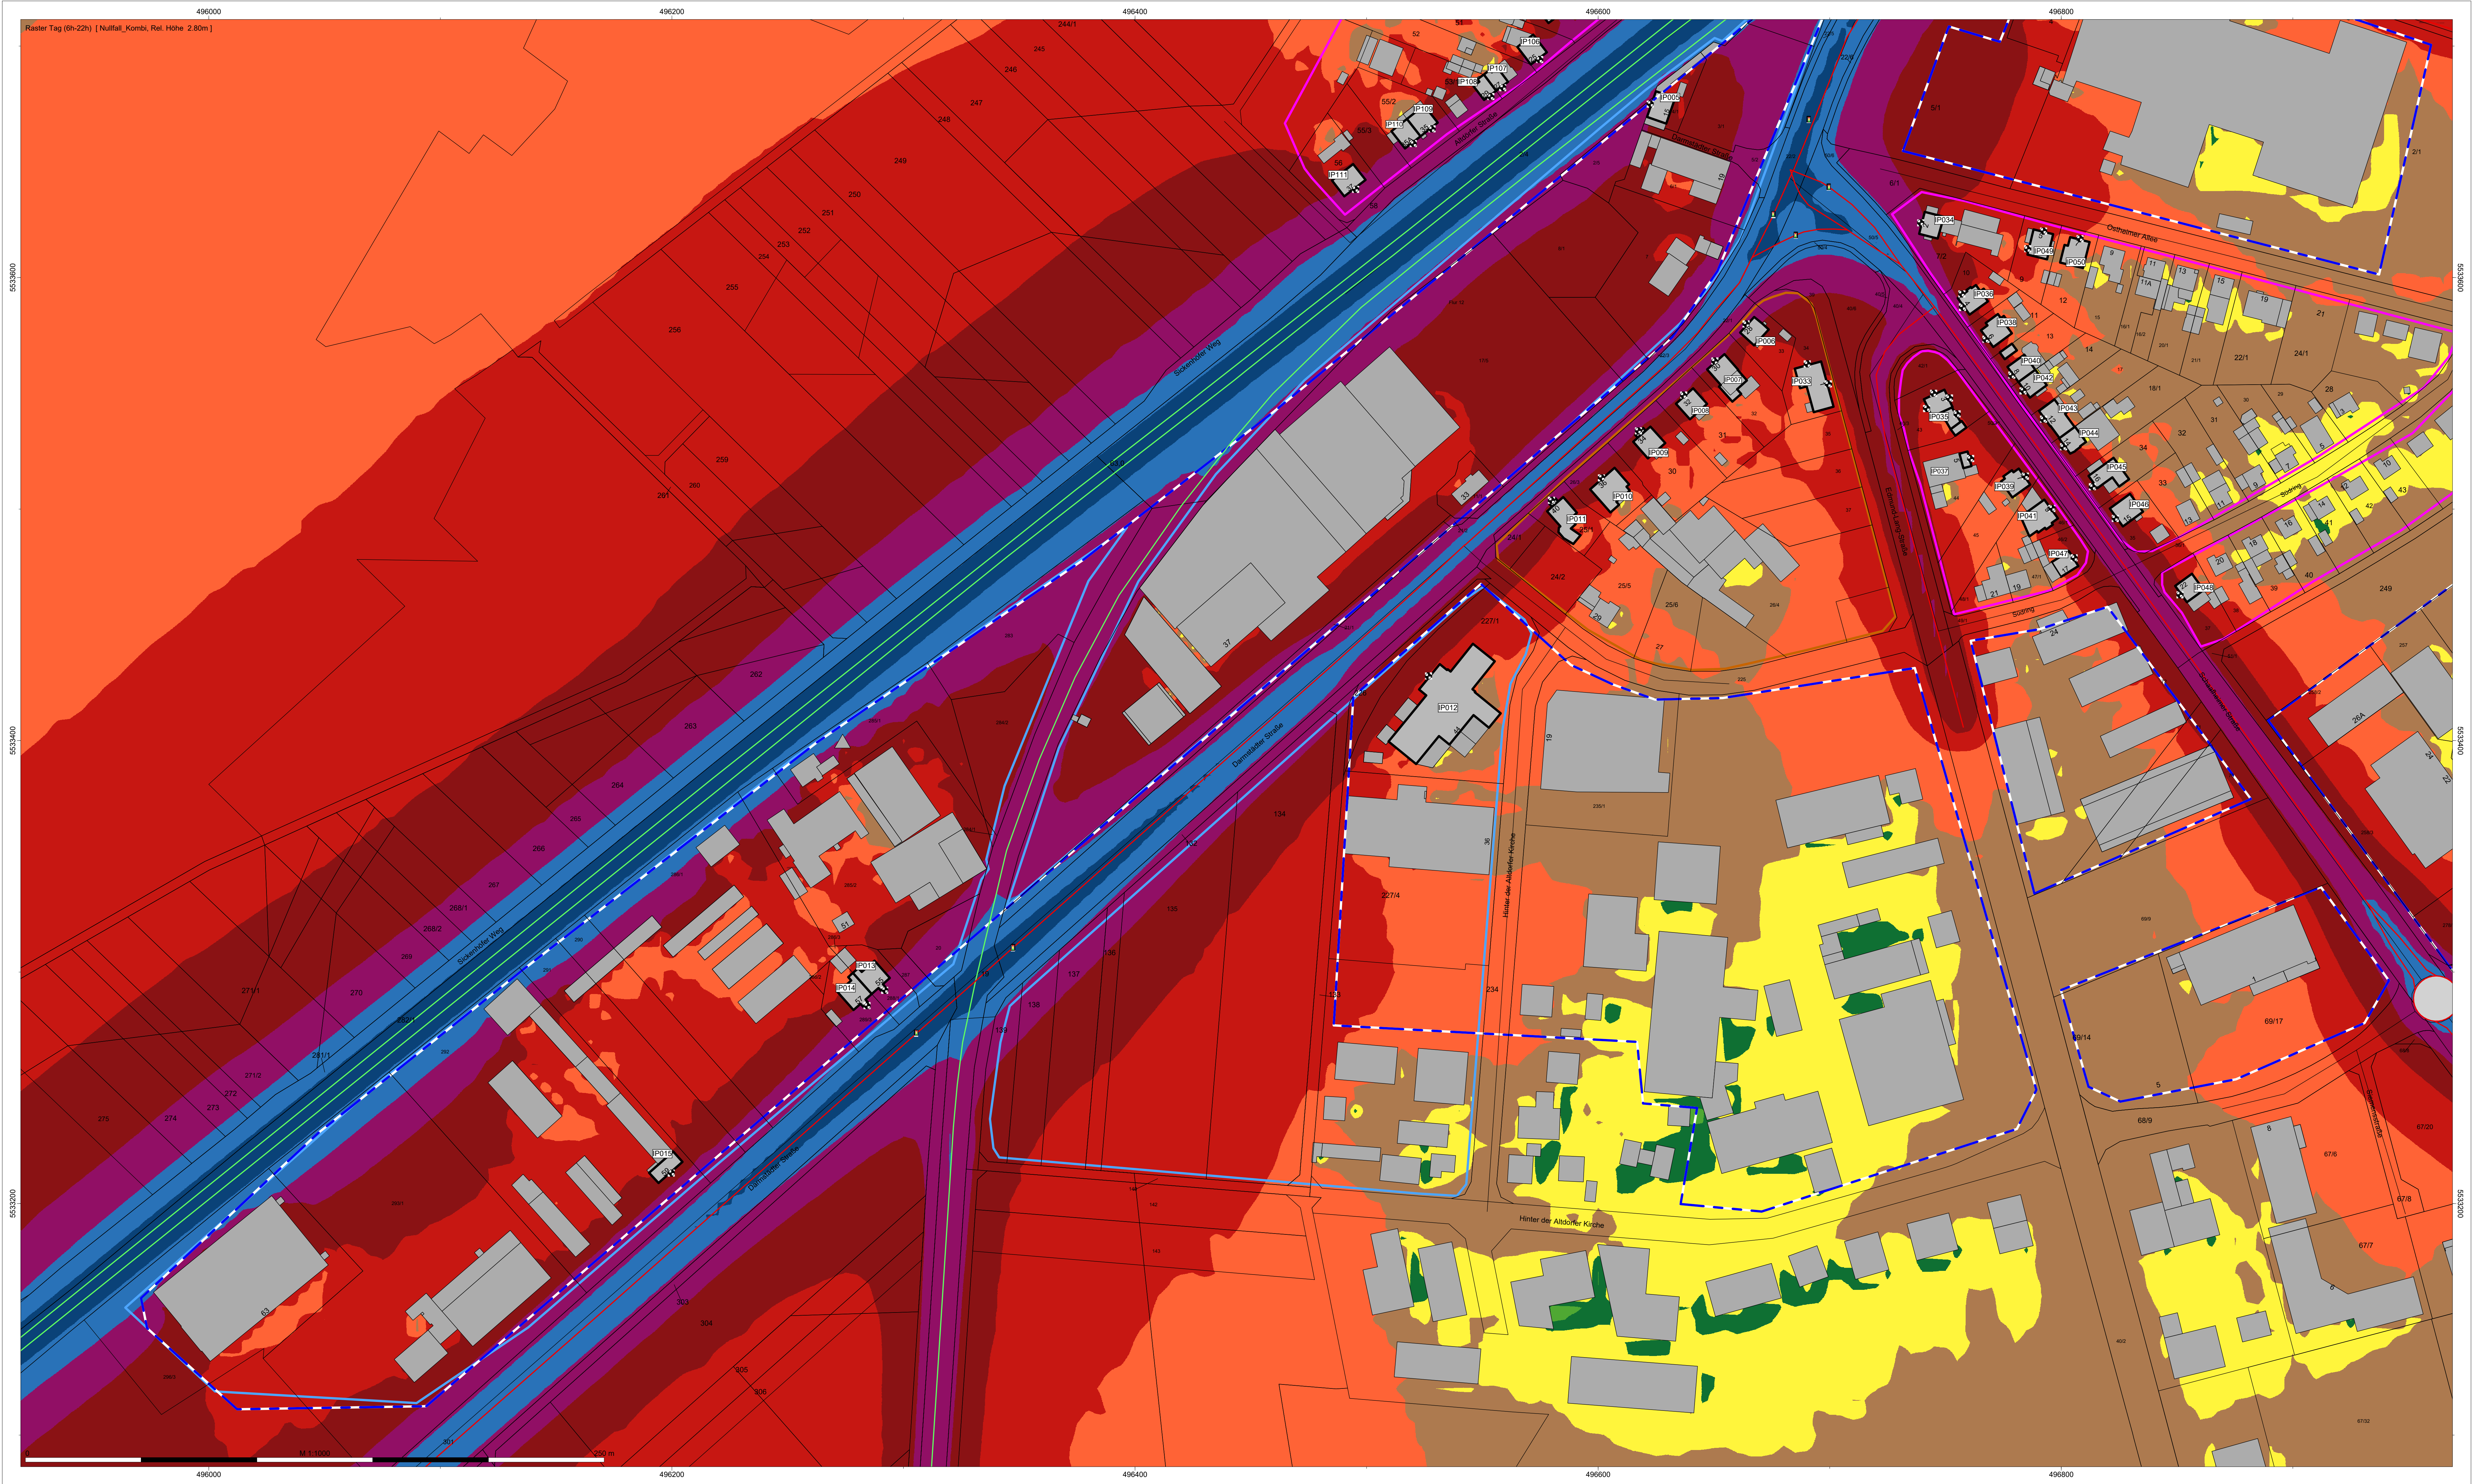
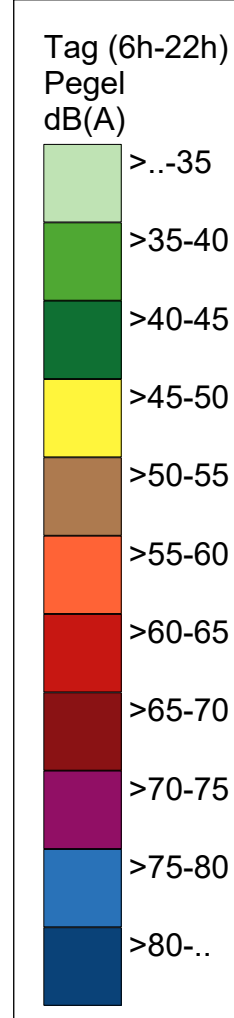


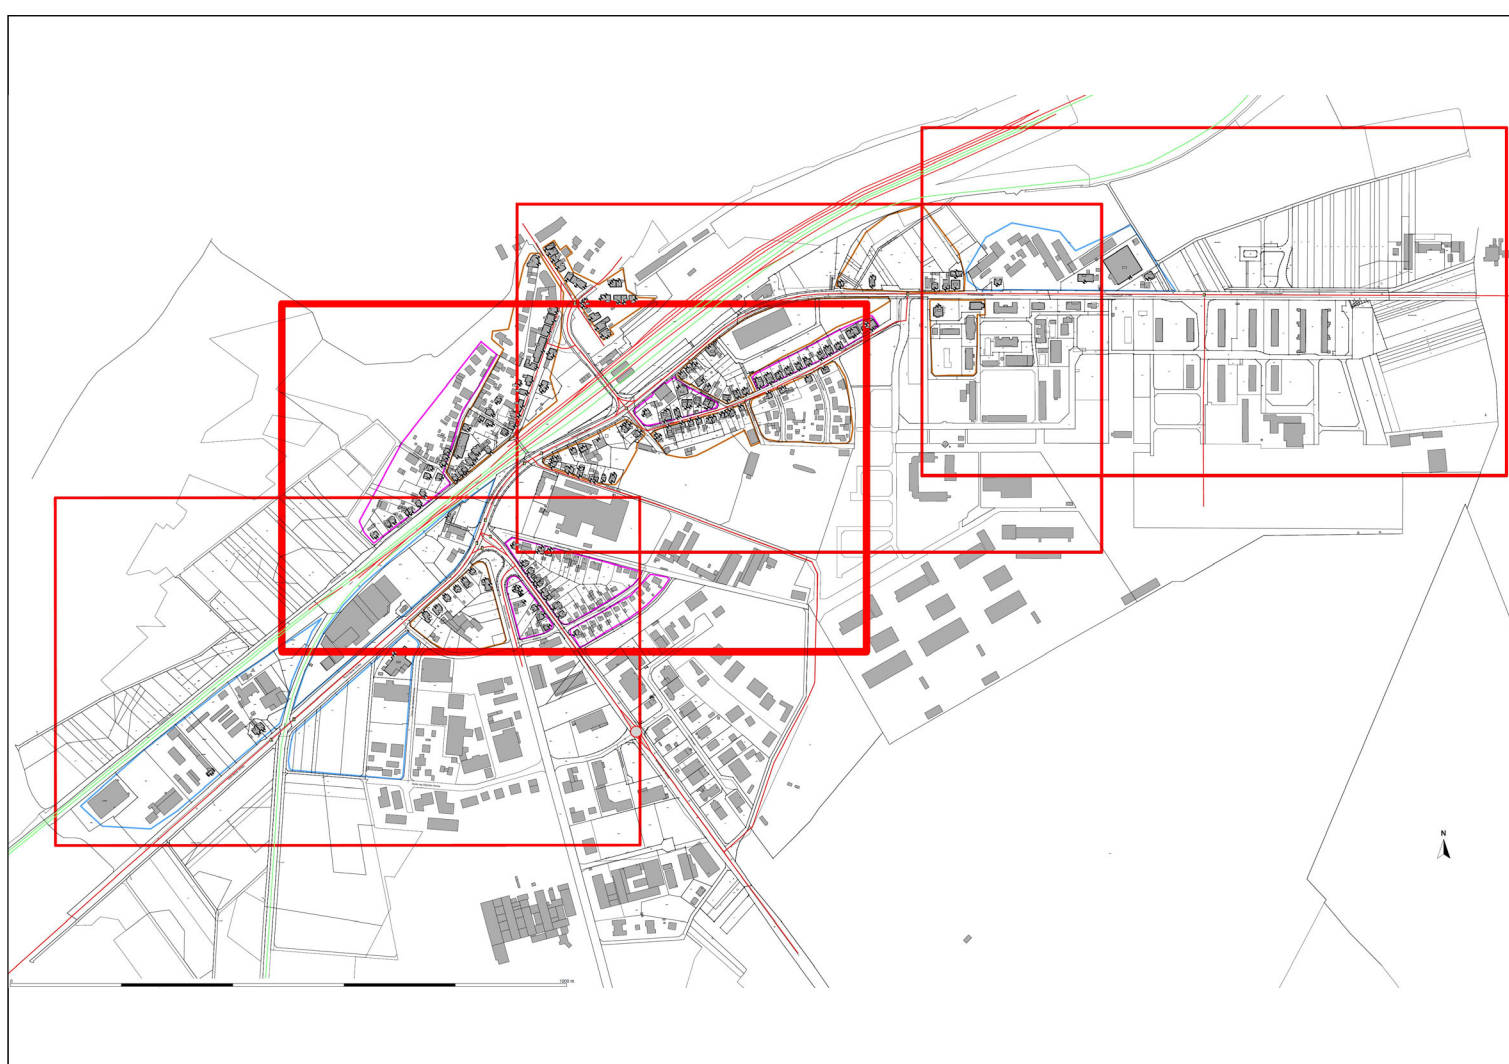

- Legende
- Hilfslinie
 - Immissionspunkt
 - Nutzungsgebiet
 - Nutzung - WA (NuGe)
 - Nutzung - MI (NuGe)
 - Nutzung - GE (NuGe)
 - HAUS mit IO (HAUS)
 - Gebäude (HAUS)
 - Verkehrsmittel
 - Brückenelement
 - Straße (RLS-19)
 - Schiene (S032)
 - Flächen-SQ ISO 9613

 TÜV SÜD Industrie Service GmbH Gottlieb-Daimler-Straße 7 70794 Filderstadt	
Auftraggeber:	Konversionsgesellschaft Kaserne Babenhausen mbH
Projektbezeichnung:	Fortschreibung der VU Kaserne Babenhausen
Planbezeichnung:	Karte der Schallemissionen Tag [6h-22h] Prognose Nullfall (P0) Erdgeschoss (EG)
Projektnummer:	4135878
Gezeichnet:	MS
Freigabe:	MEY
Anlage:	1-1
Datum:	05/2025
Maßstab: 1:1000	Höhen- und Koordinatensystem: UTM (Strassenbreite 6°) nördliche Hemisphäre

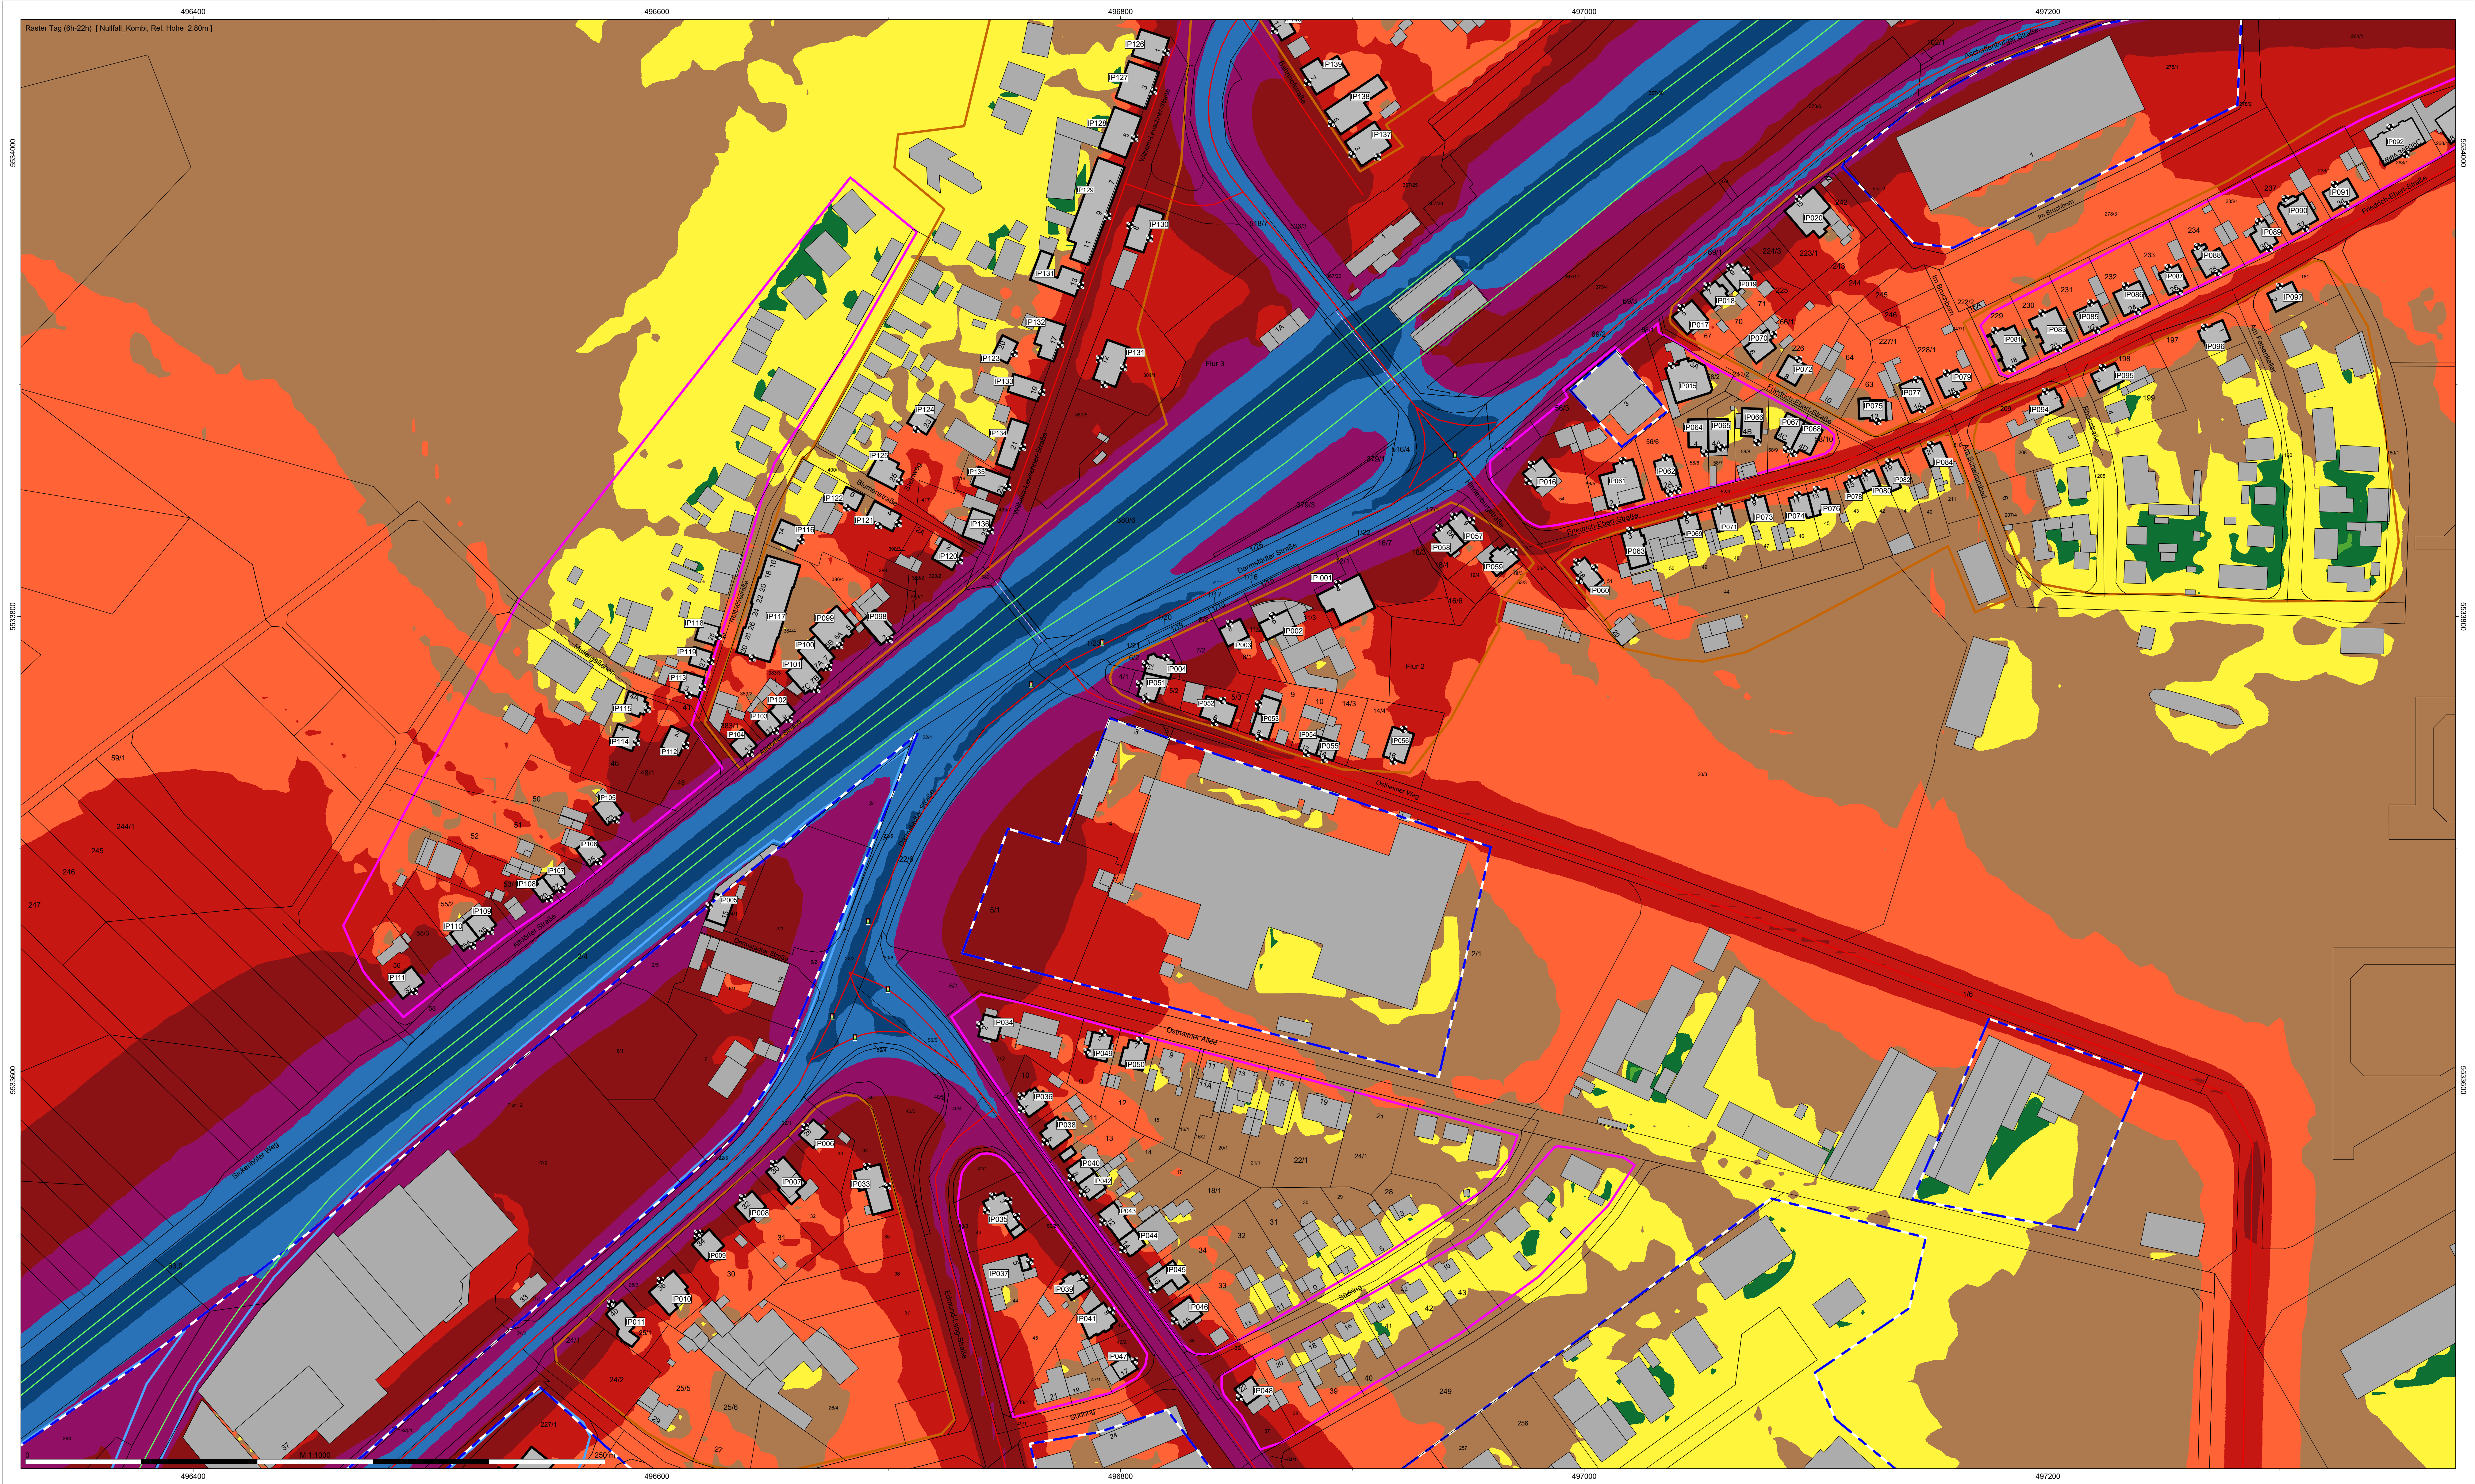



- Legende
- Hilfslinie
 - Immissionspunkt
 - Nutzungsgebiet
 - Nutzung - WA (NuGe)
 - Nutzung - MI (NuGe)
 - Nutzung - GE (NuGe)
 - HAUS mit IO (HAUS)
 - Gebäude (HAUS)
 - Verkehrsmittel
 - Brückenelement
 - Straße (RLS-19)
 - Schiene (S032)
 - Flächen-SQ (ISO 9613)



TÜV SÜD
Industrie Service GmbH
Gottlieb-Daimler-Straße 7
70794 Filderstadt




Projektnummer:	4135878
Gezeichnet	MS
Freigabe	MEY
Anlage	1-2
Datum	05/2025
Maßstab: 1:1000	Höhen- und Koordinatensystem: UTM (Strahnenbreite 6°) nördliche Hemisphäre

Auftraggeber:	Konversionsgesellschaft Kaserne Babenhausen mbH
Projektbezeichnung:	Fortschreibung der VU Kaserne Babenhausen
Planbezeichnung:	Karte der Schallemissionen Tag [6h-22h] Prognose Nullfall (P0) Erdgeschoss (EG)

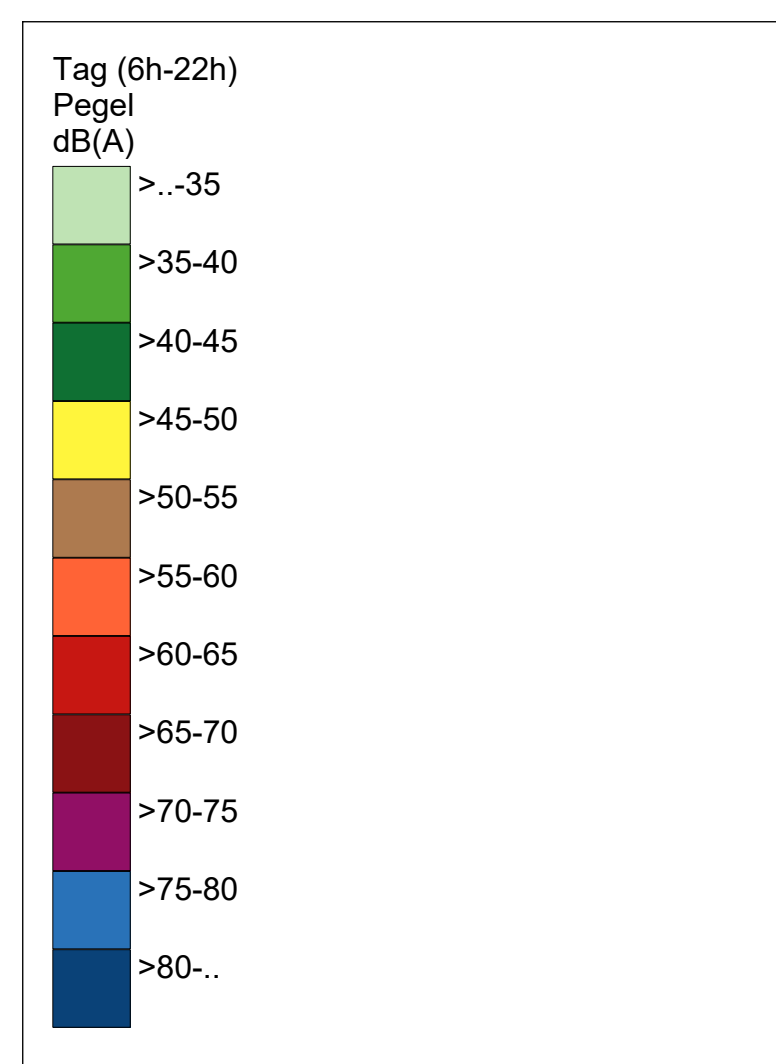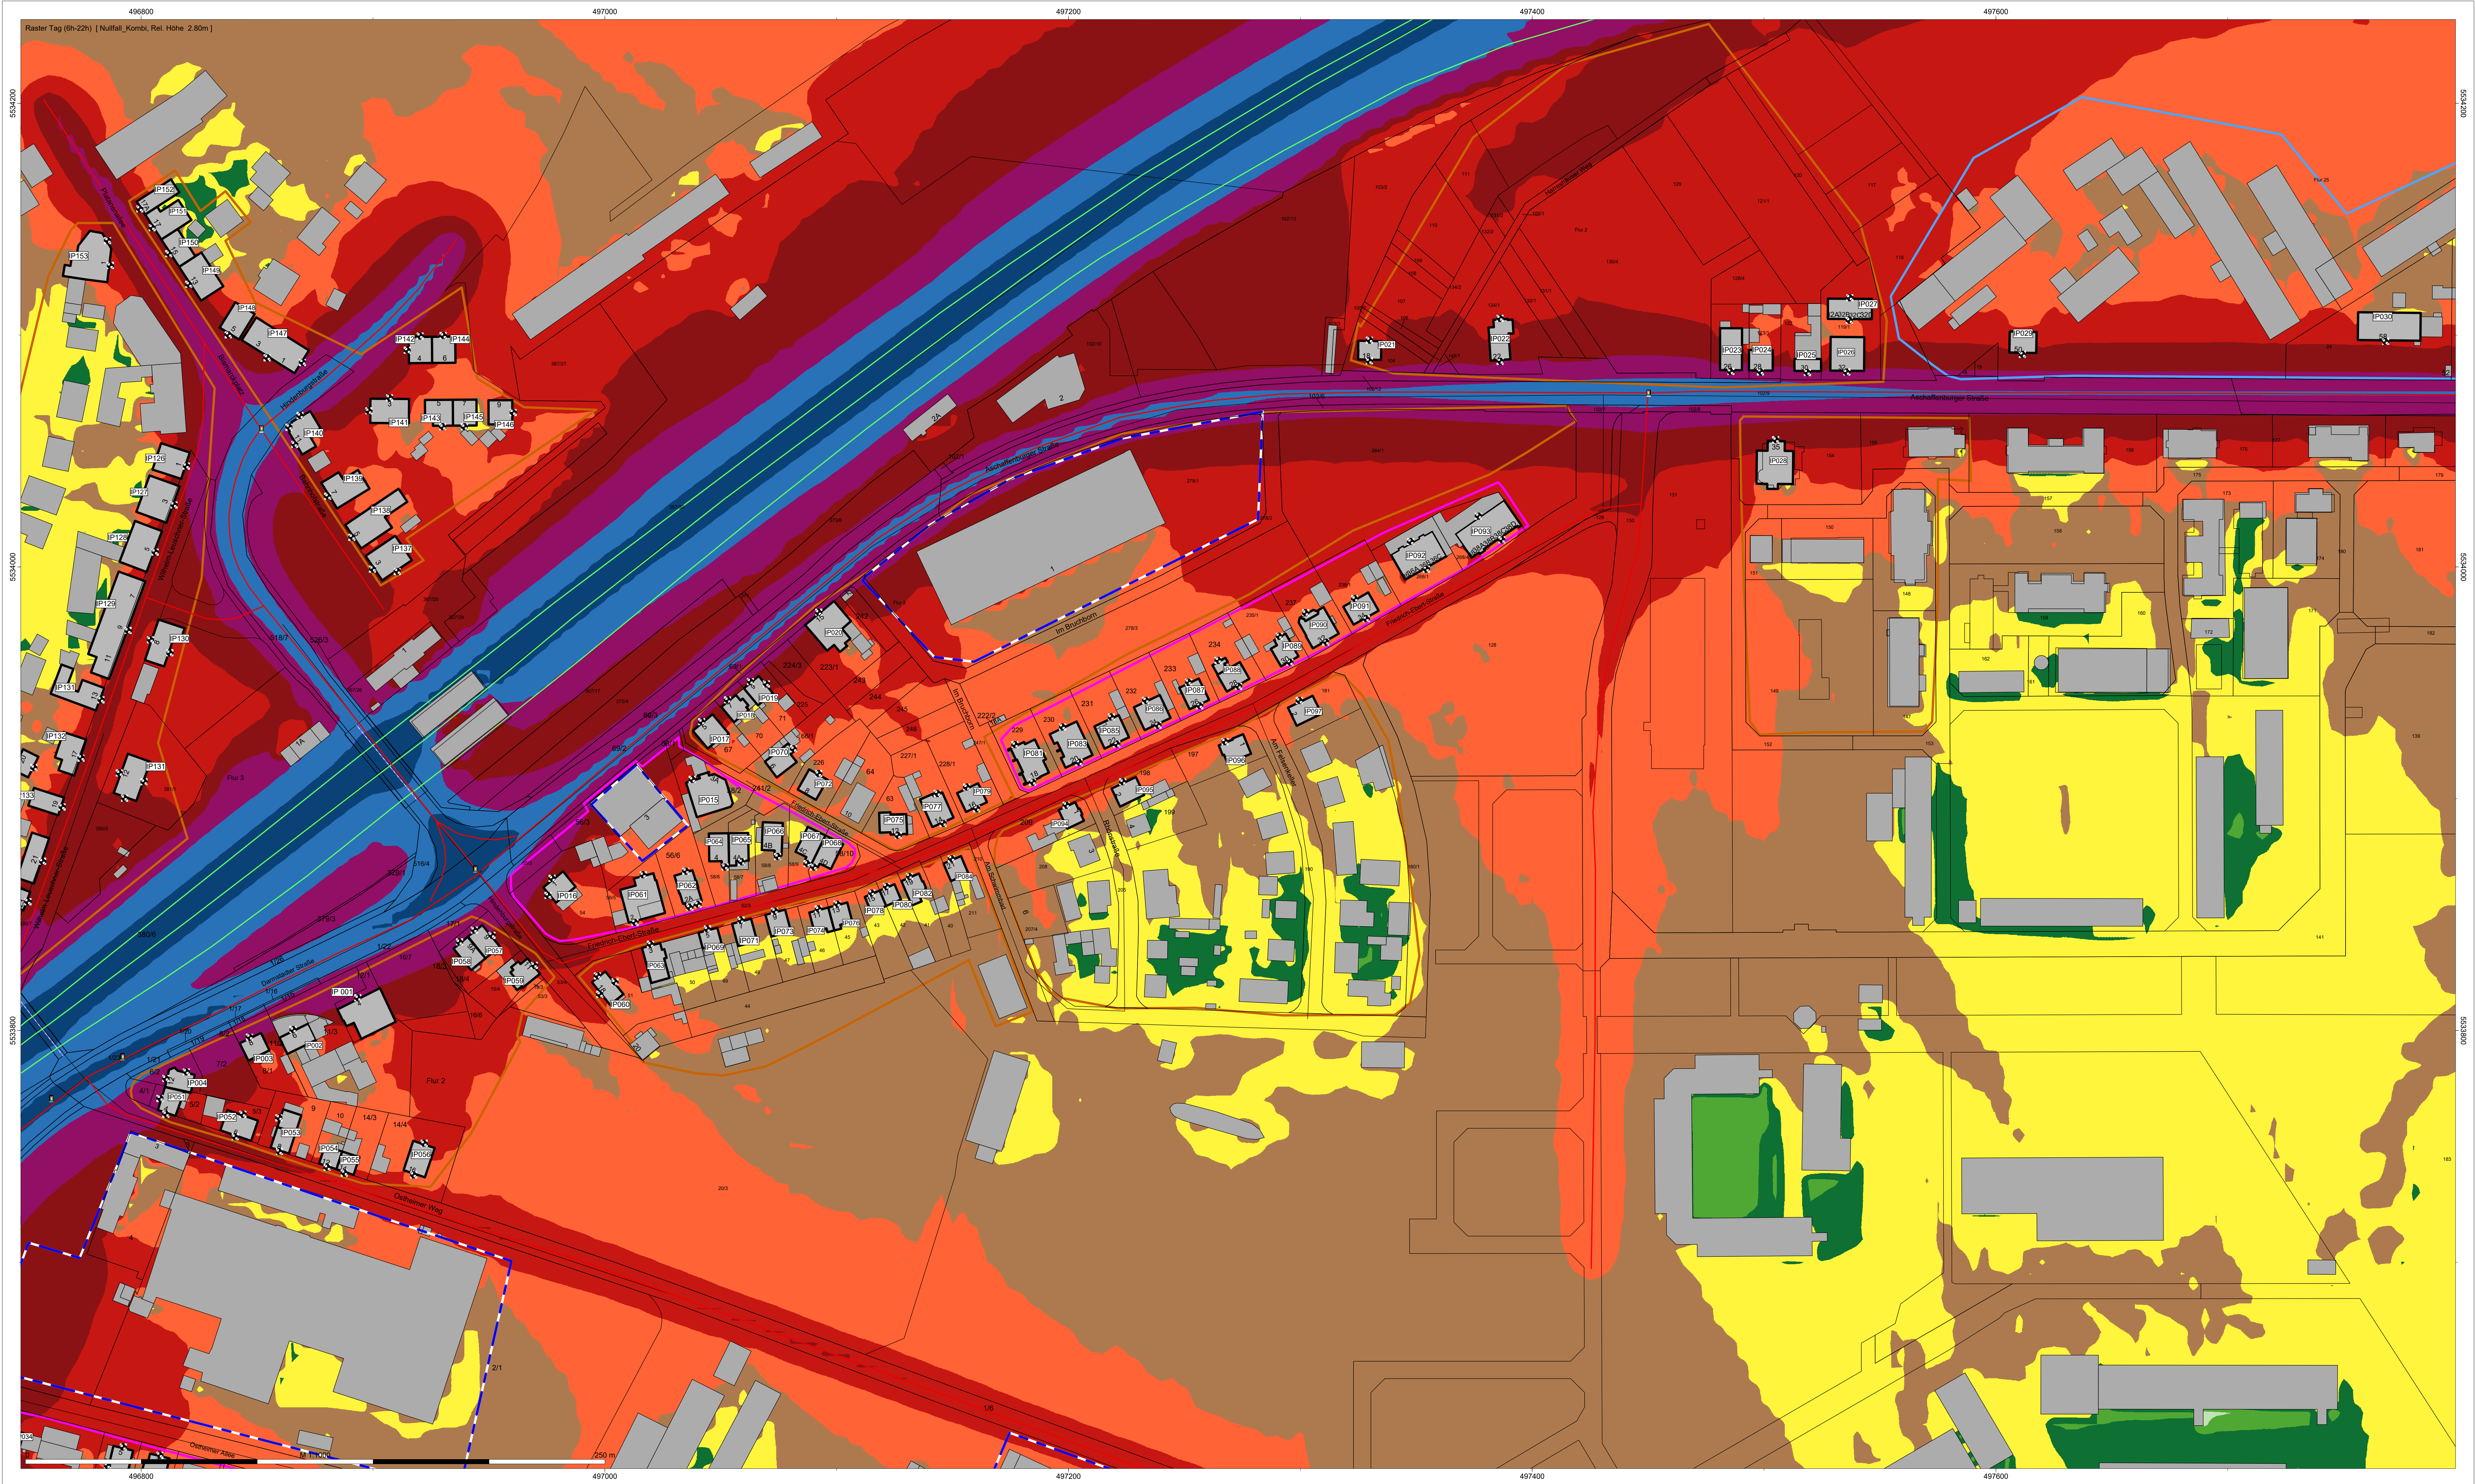




- Legende
- Hilfslinie
 - Immissionspunkt
 - Nutzungsgebiet
 - Nutzung - WA (NuGe)
 - Nutzung - MI (NuGe)
 - Nutzung - GE (NuGe)
 - HAUS mit IO (HAUS)
 - Gebäude (HAUS)
 - Verkehrsmittel
 - Brückenelement
 - Straße (RLS-19)
 - Schiene (S032)
 - Flächen-SQ ISO 9613

 TÜV SÜD Industrie Service GmbH Gottlieb-Daimler-Straße 7 70794 Filderstadt	Projektnummer: 4135878	
	Gezeichnet	MS
	Freigabe	MEY
	Anlage	1-3
	Datum	05/2025
Auftraggeber:		Konversionsgesellschaft Kaserne Babenhausen mbH
Projektbezeichnung:		Fortschreibung der VU Kaserne Babenhausen
Planbezeichnung:		Karte der Schallemissionen Tag [6h-22h] Prognose Nullfall (P0) Erdgeschoss (EG)
Maßstab: 1:1000		Höhen- und Koordinatensystem: UTM (Straßenbreite 6°) nördliche Hemisphäre

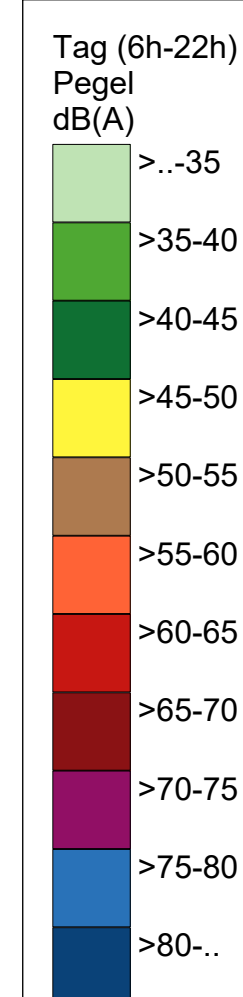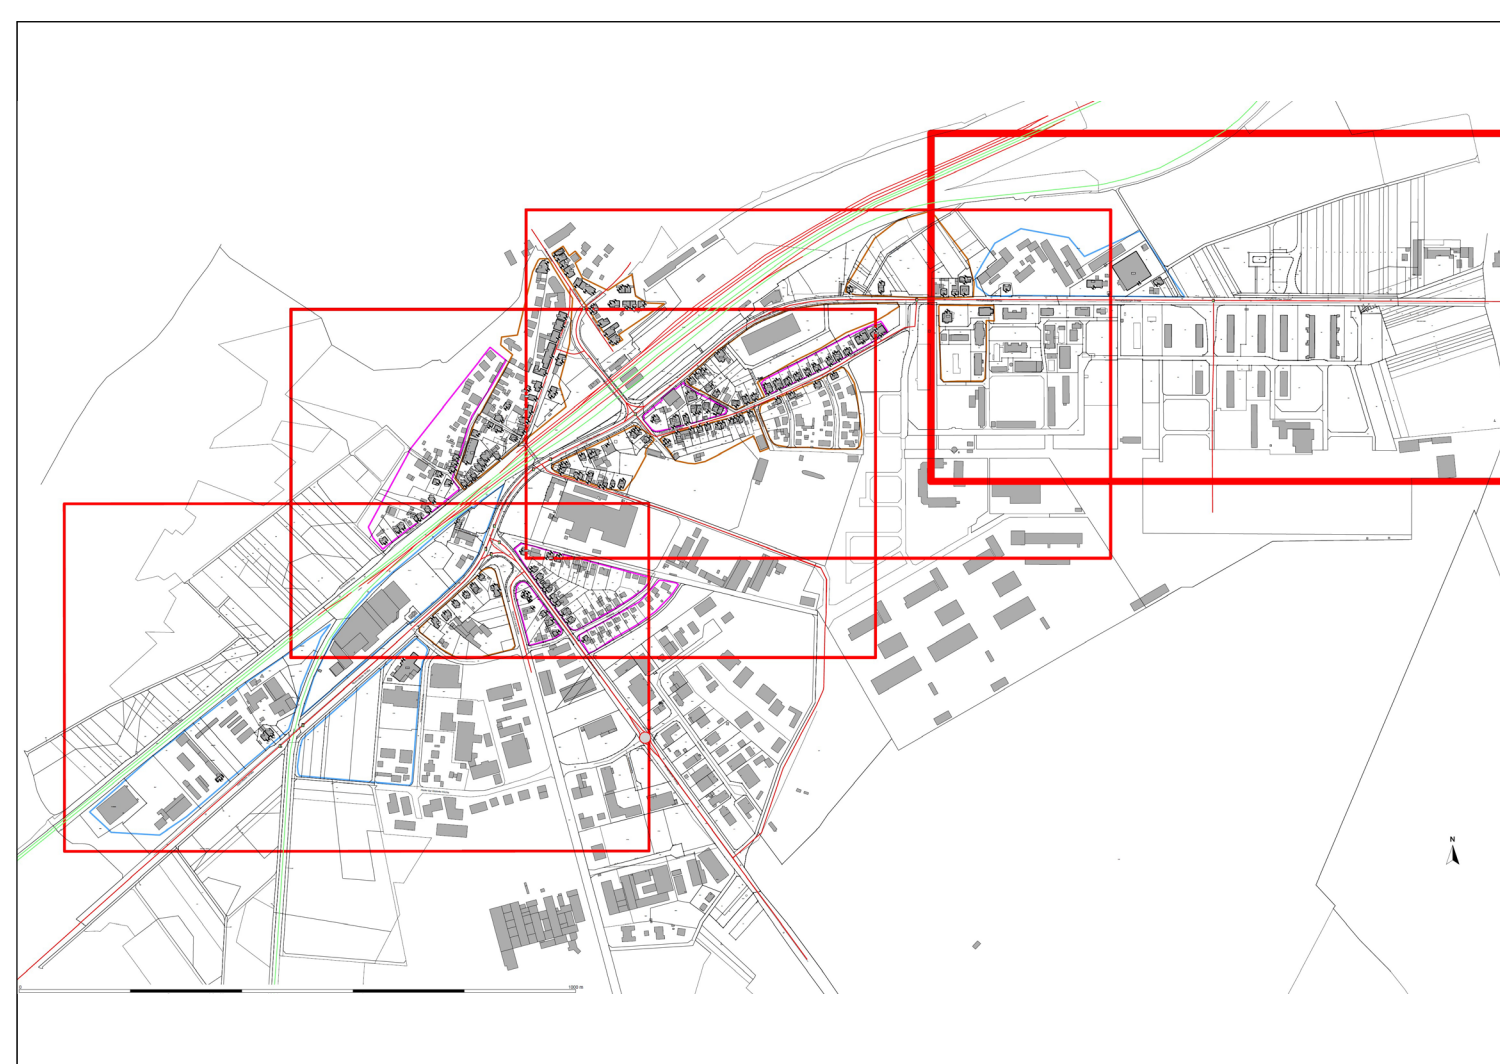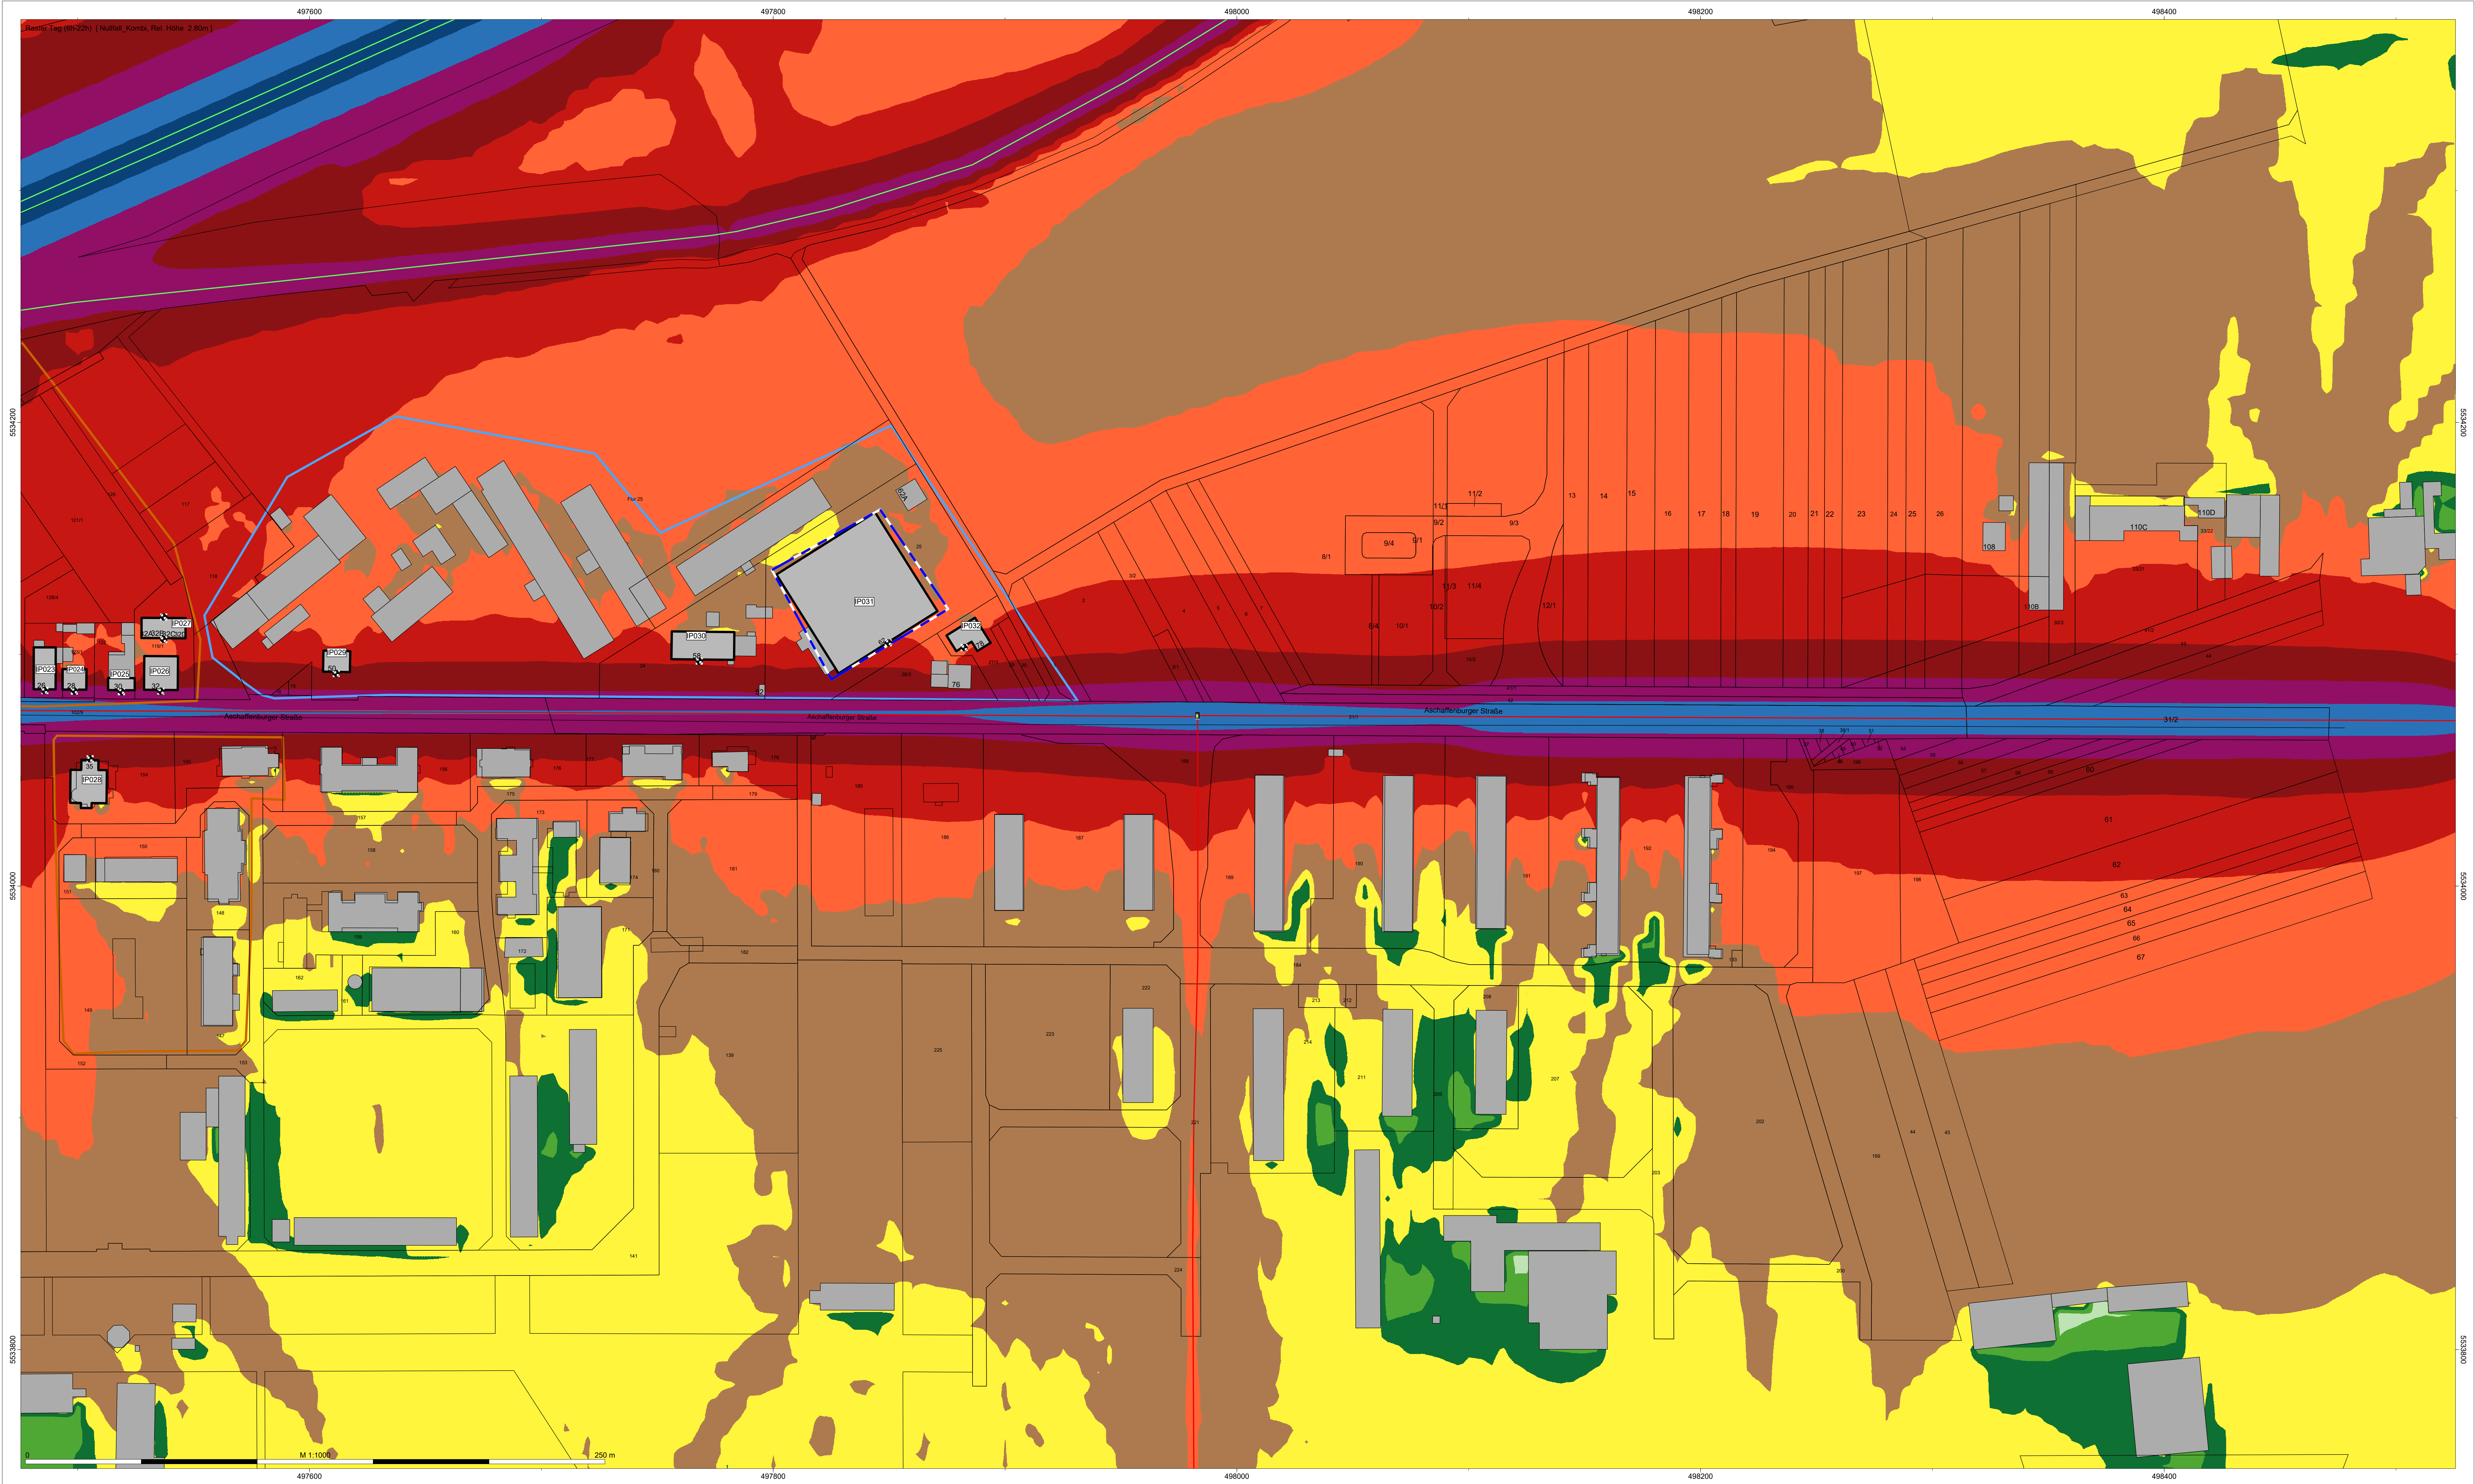





- Legende
- Hilfslinie
 - Immissionspunkt
 - Nutzungsgebiet
 - Nutzung - WA (NuGe)
 - Nutzung - MI (NuGe)
 - Nutzung - GE (NuGe)
 - HAUS mit IO (HAUS)
 - Gebäude (HAUS)
 - Verkehrsmittel
 - Brückenelement
 - Straße (RLS-19)
 - Schiene (S032)
 - Flächen-SQ (ISO 9613)

 TÜV SÜD Industrie Service GmbH Gottlieb-Daimler-Straße 7 70794 Filderstadt	
Auftraggeber:	Konversionsgesellschaft Kaserne Babenhausen mbH
Projektbezeichnung:	Fortschreibung der VU Kaserne Babenhausen
Planbezeichnung:	Karte der Schallemissionen Tag [6h-22h] Prognose Nullfall (P0) Erdgeschoss (EG)
Projektnummer:	4135878
Gezeichnet:	MS
Freigabe:	MEY
Anlage:	1-4
Datum:	05/2025
Maßstab: 1:1000	Höhen- und Koordinatensystem: UTM (Strahnenbreite 6°) nördliche Hemisphäre

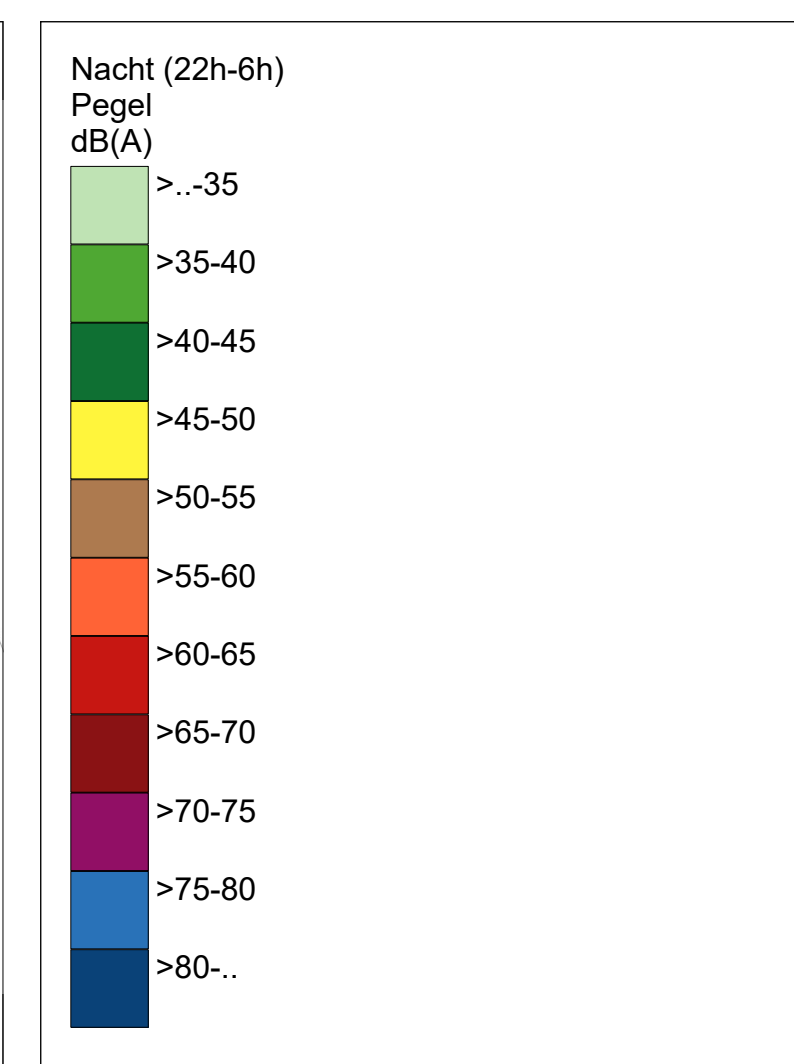
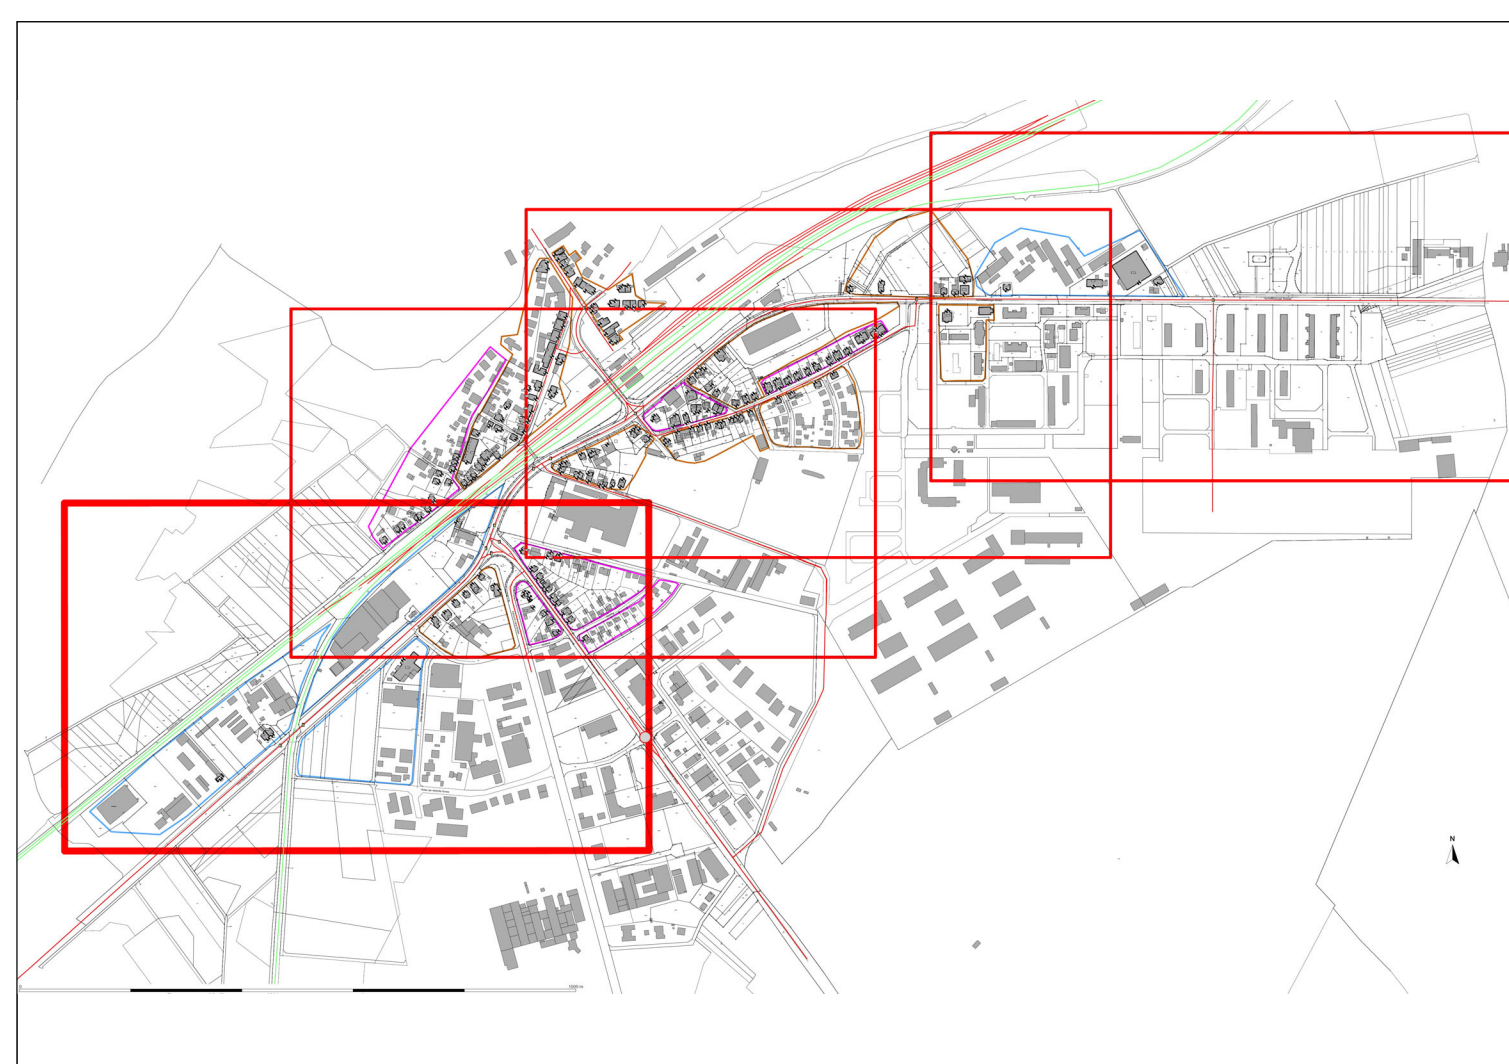
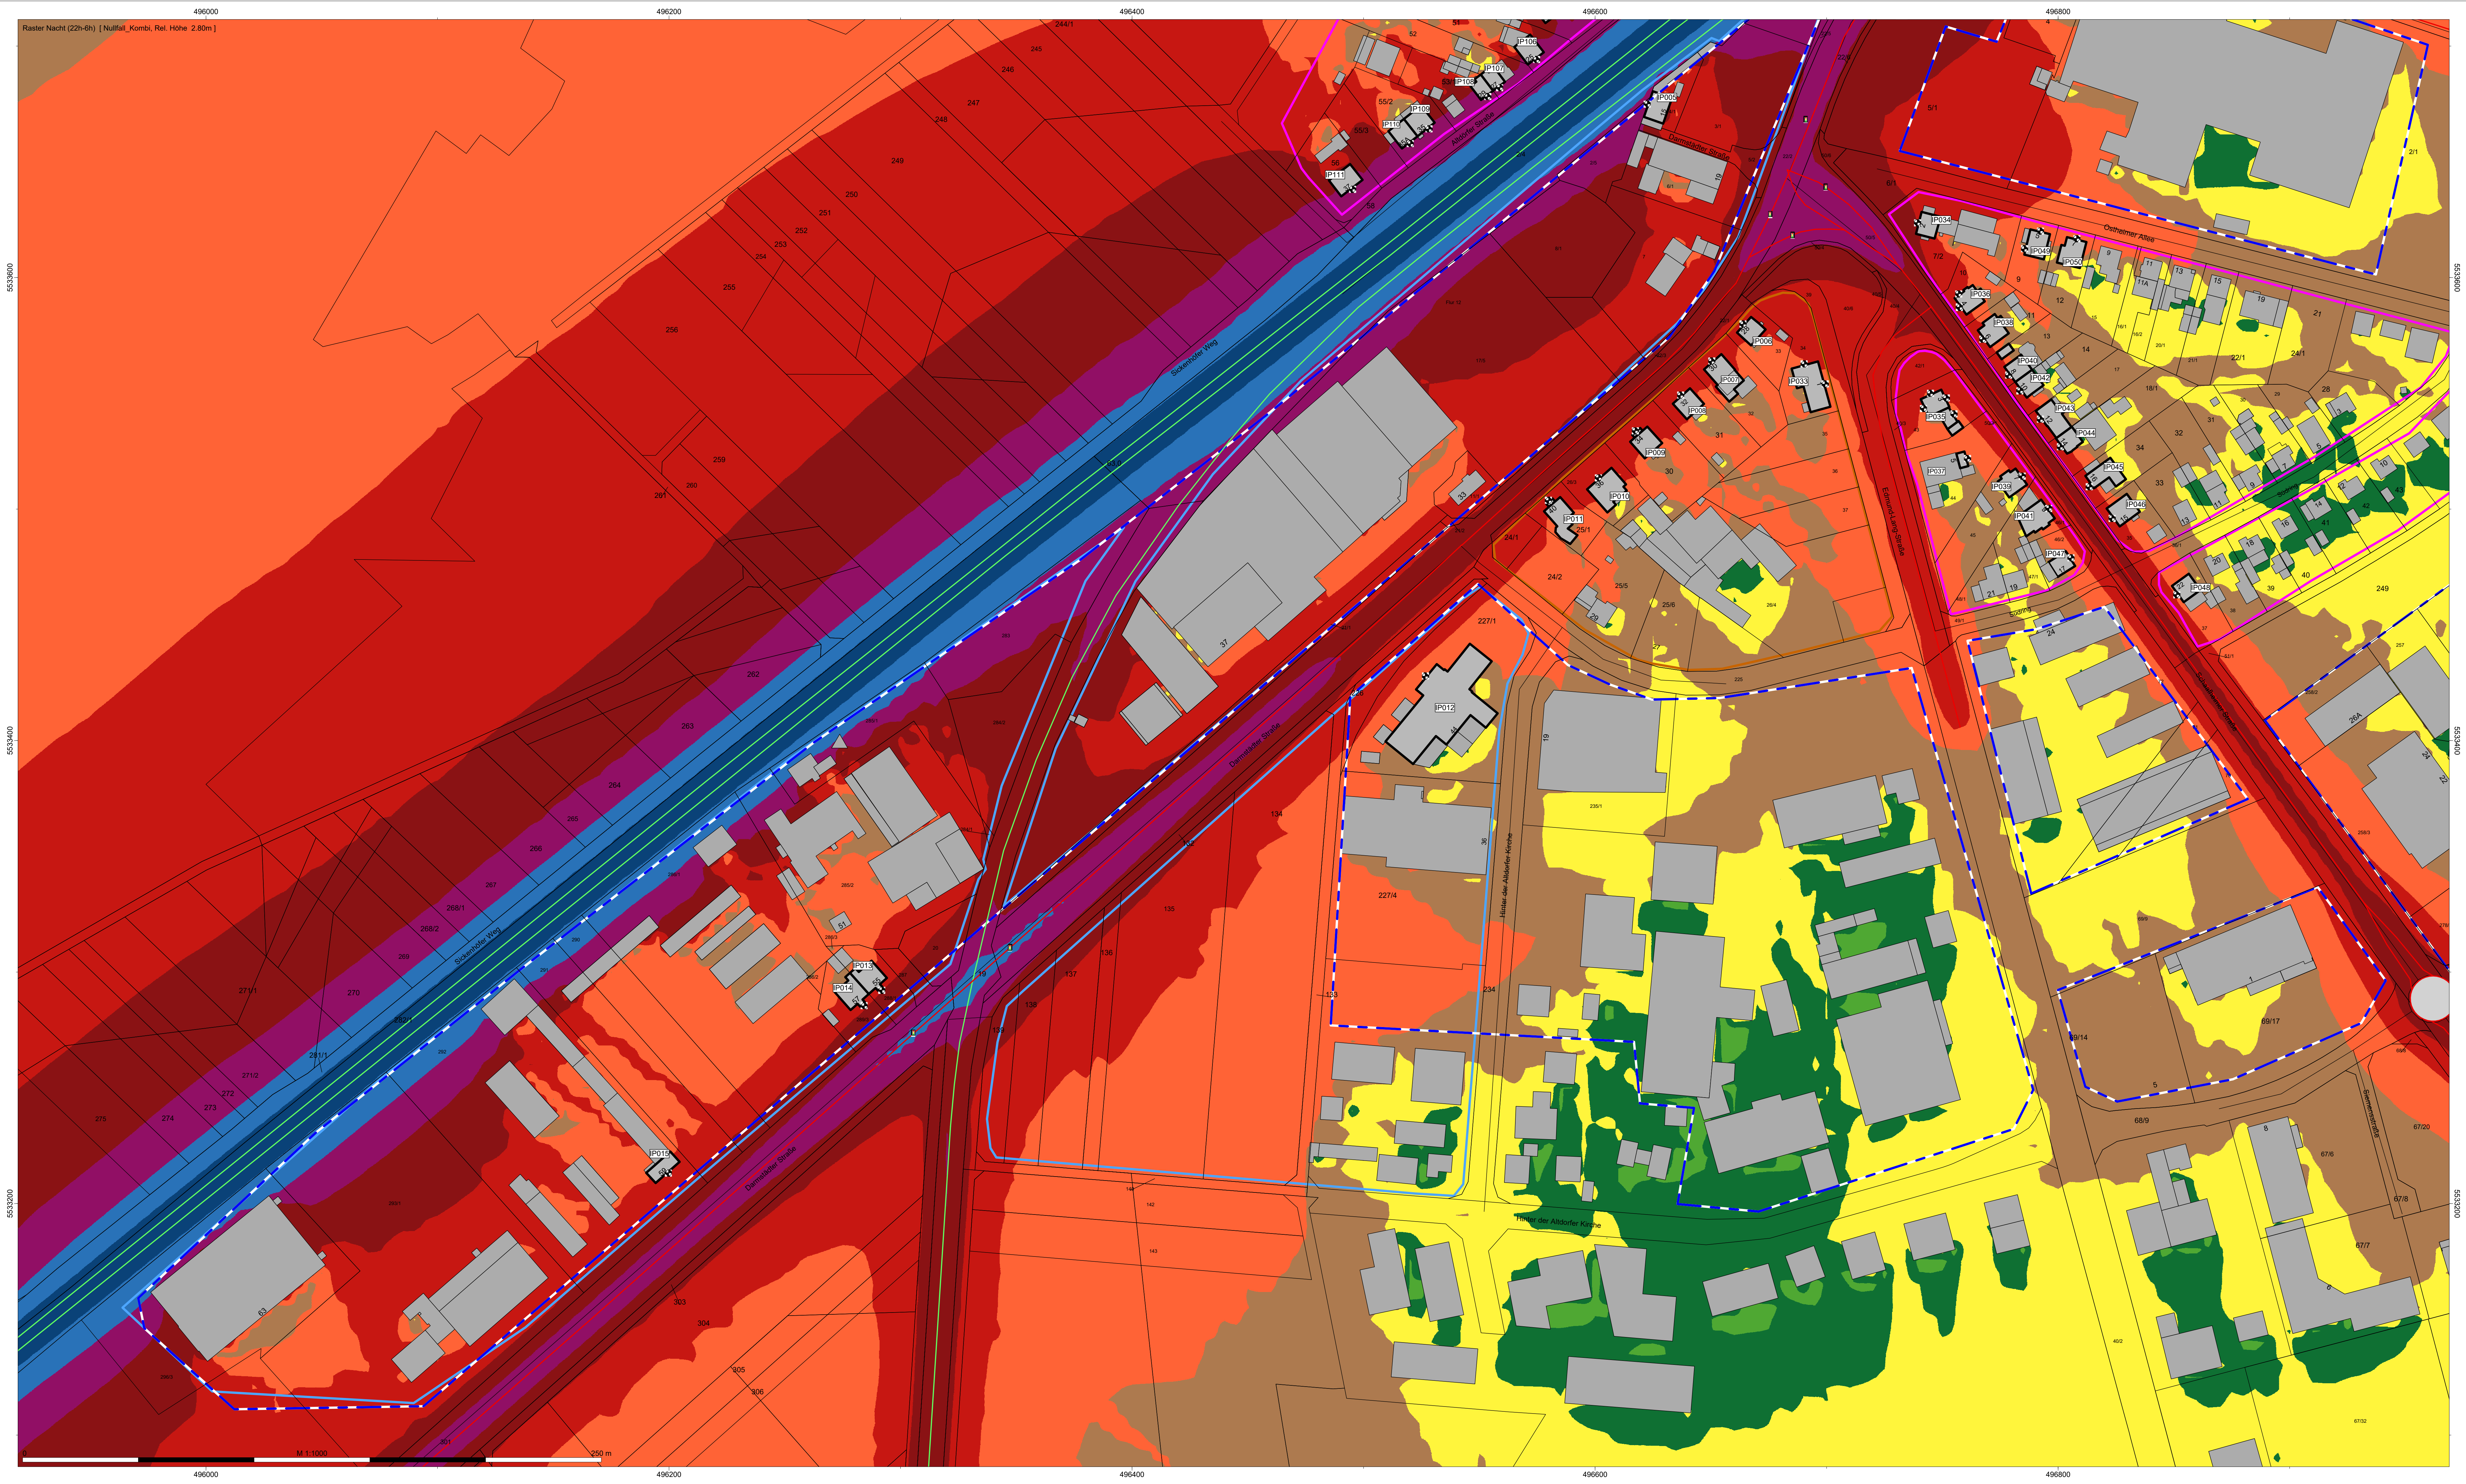


- Legende
- Hilfslinie
 - Immissionspunkt
 - Nutzungsgebiet
 - Nutzung - WA (NuGe)
 - Nutzung - MI (NuGe)
 - Nutzung - GE (NuGe)
 - HAUS mit IO (HAUS)
 - Gebäude (HAUS)
 - Verkehrsmittel
 - Brückenelement
 - Straße (RLS-19)
 - Schiene (S032)
 - Flächen-SQ ISO 9613

 TÜV SÜD Industrie Service GmbH Gottlieb-Daimler-Straße 7 70794 Filderstadt		Projektnummer:	4135878
		Gezeichnet	MS
		Freigabe	MEY
		Anlage	1-5
		Datum	05/2025
		Maßstab: 1:1000	Höhen- und Koordinatensystem: UTM (Streifenbreite 6°) nördliche Hemisphäre
Auftraggeber: Konversiongesellschaft Kaserne Babenhausen mbH			
Projektbezeichnung: Fortschreibung der VU Kaserne Babenhausen			
Planbezeichnung: Karte der Schallemissionen Nacht [22h-6h] Prognose Nullfall (P0) Erdgeschoss (EG)			

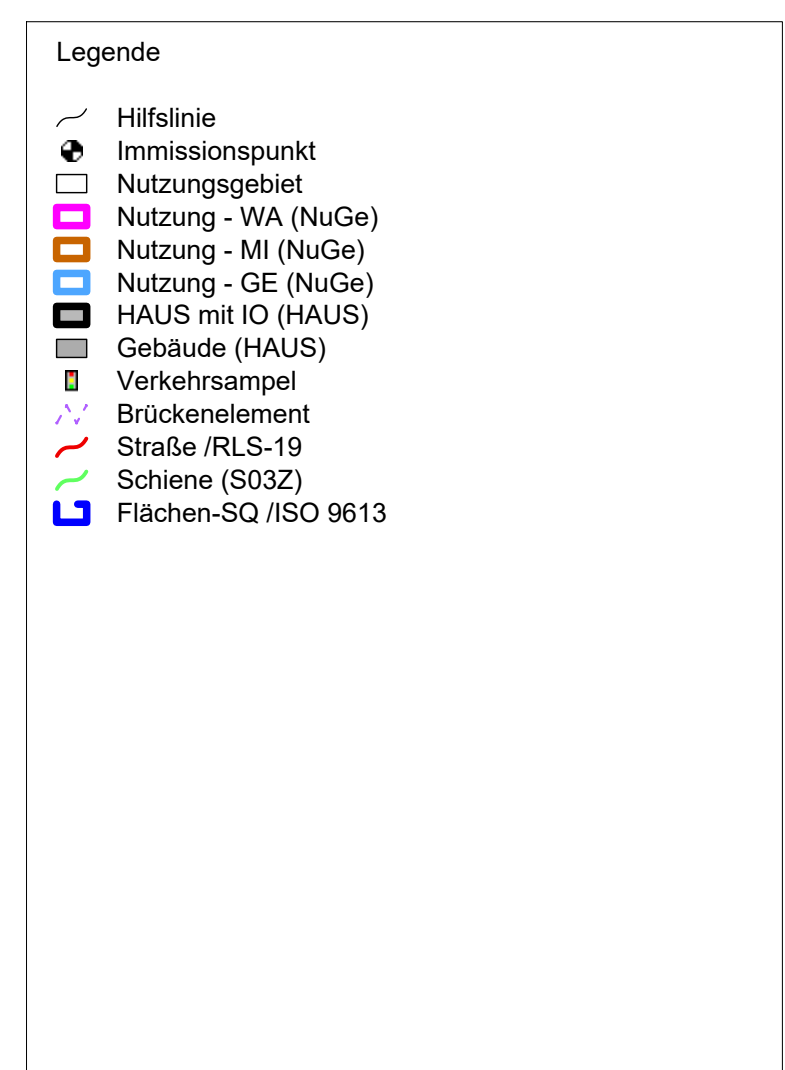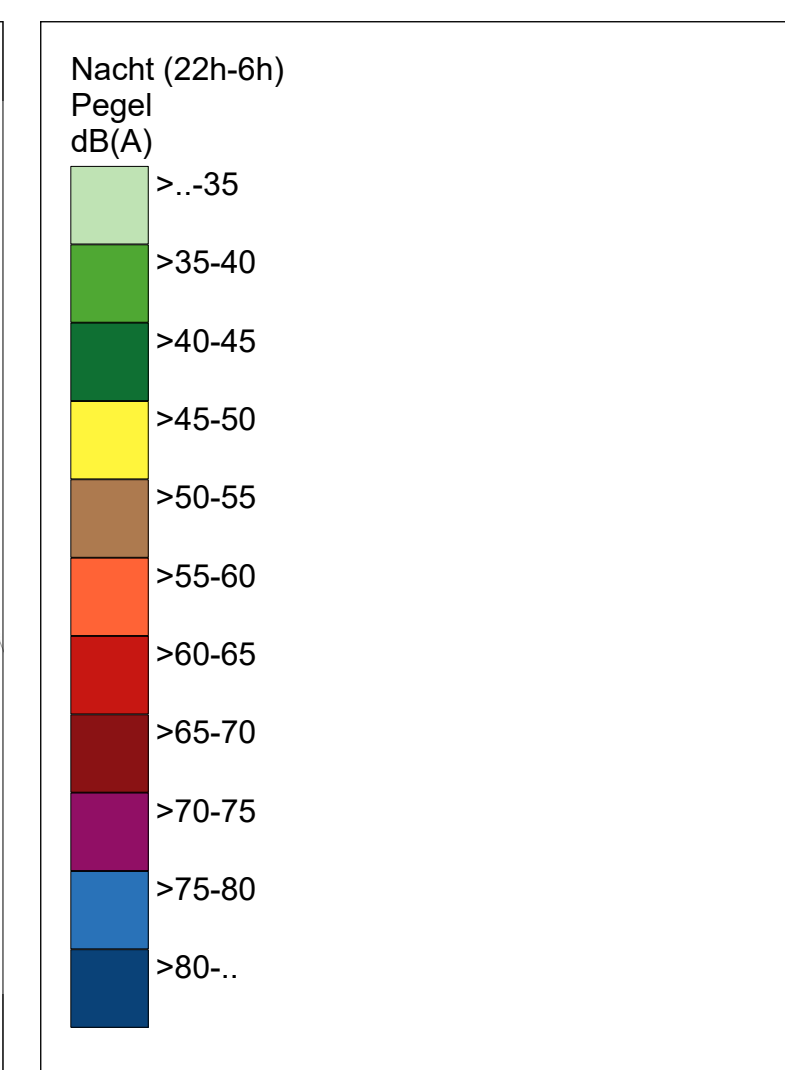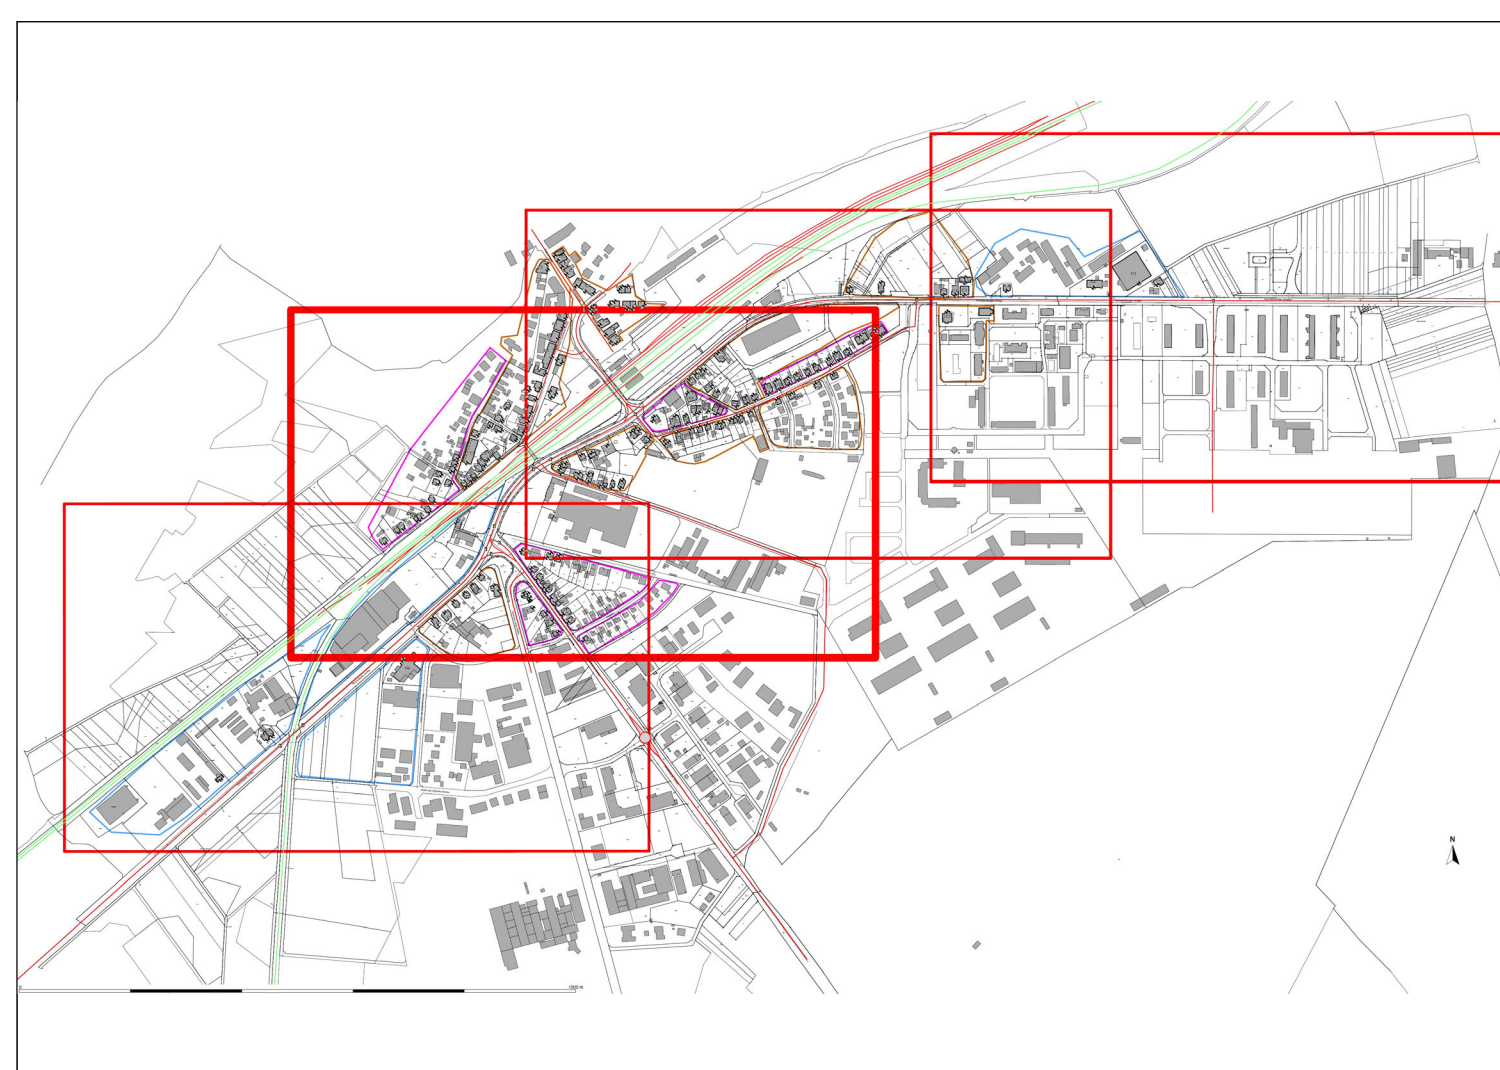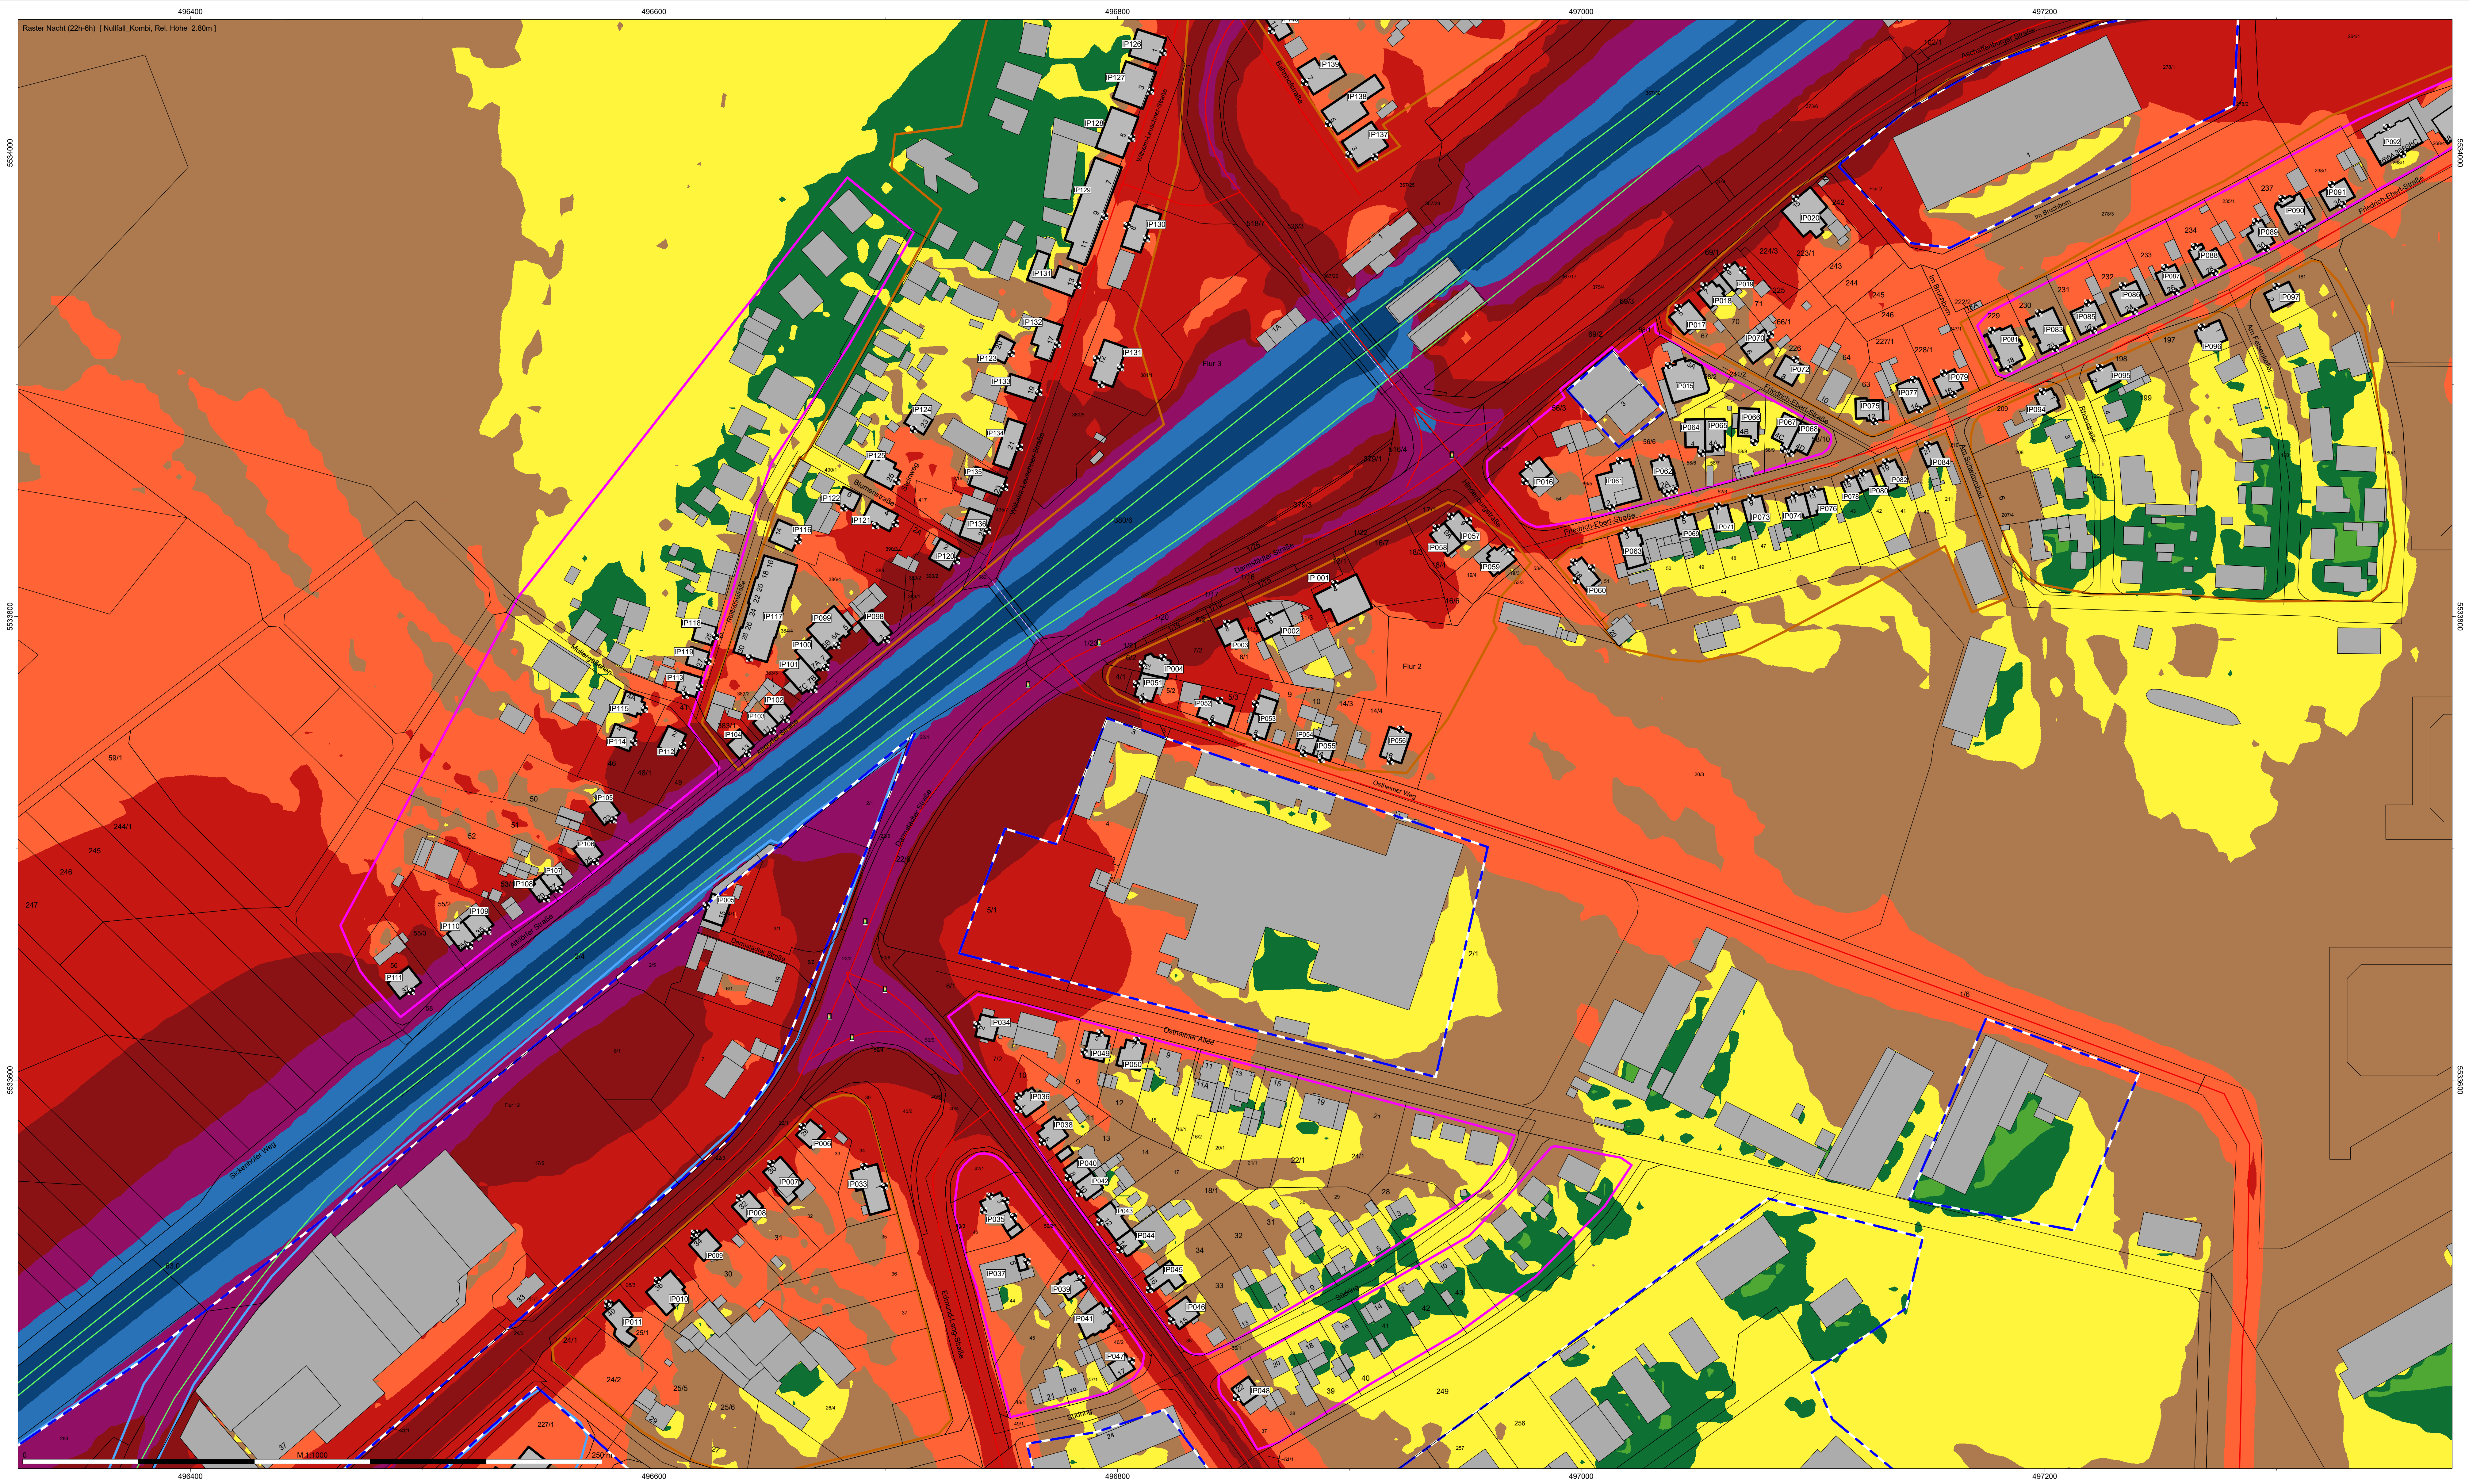

 TÜV SÜD Industrie Service GmbH Gottlieb-Daimler-Straße 7 70794 Filderstadt	
Auftraggeber:	Konversionsgesellschaft Kaserne Babenhausen mbH
Projektbezeichnung:	Fortschreibung der VU Kaserne Babenhausen
Planbezeichnung:	Karte der Schallemissionen Nacht [22h-6h] Prognose Nullfall (P0) Erdgeschoss (EG)
Projektnummer:	4135878
Gezeichnet:	MS
Freigabe:	MEY
Anlage:	1-6
Datum:	05/2025
Maßstab: 1:1000	Höhen- und Koordinatensystem: UTM (Strahnenbreite 6°) nördliche Hemisphäre

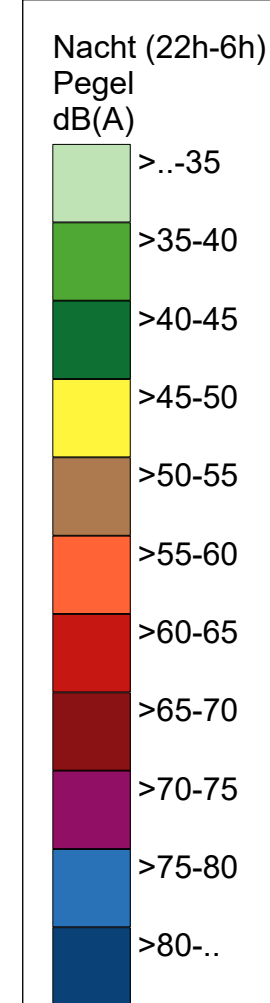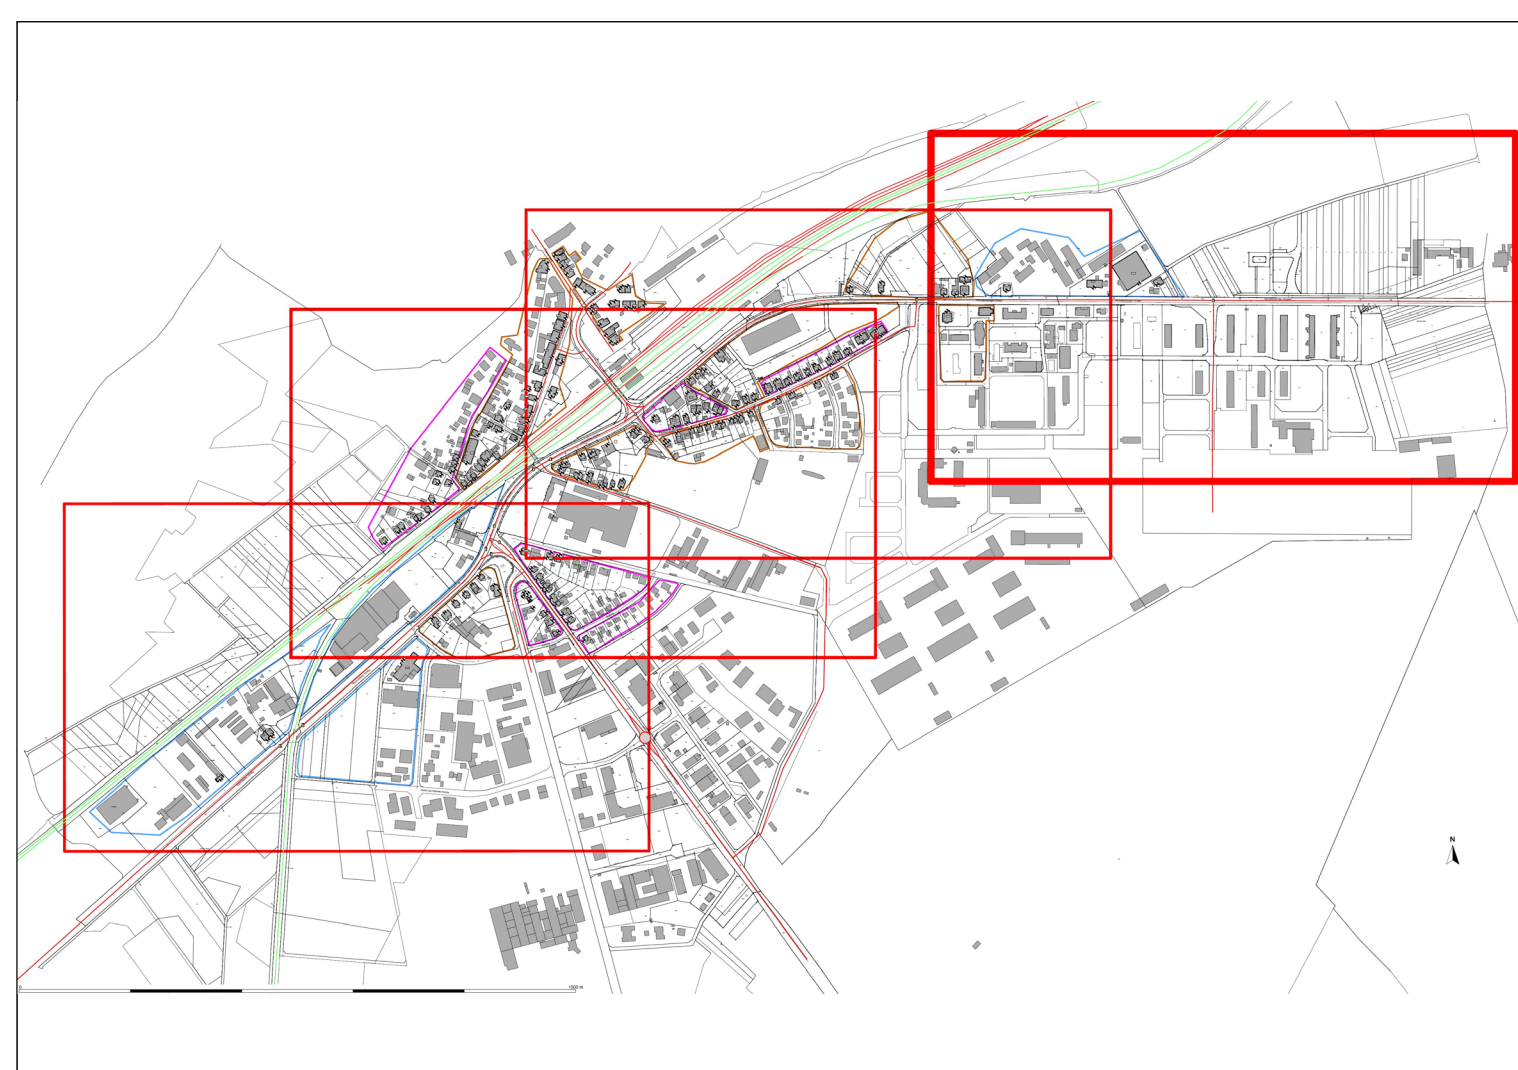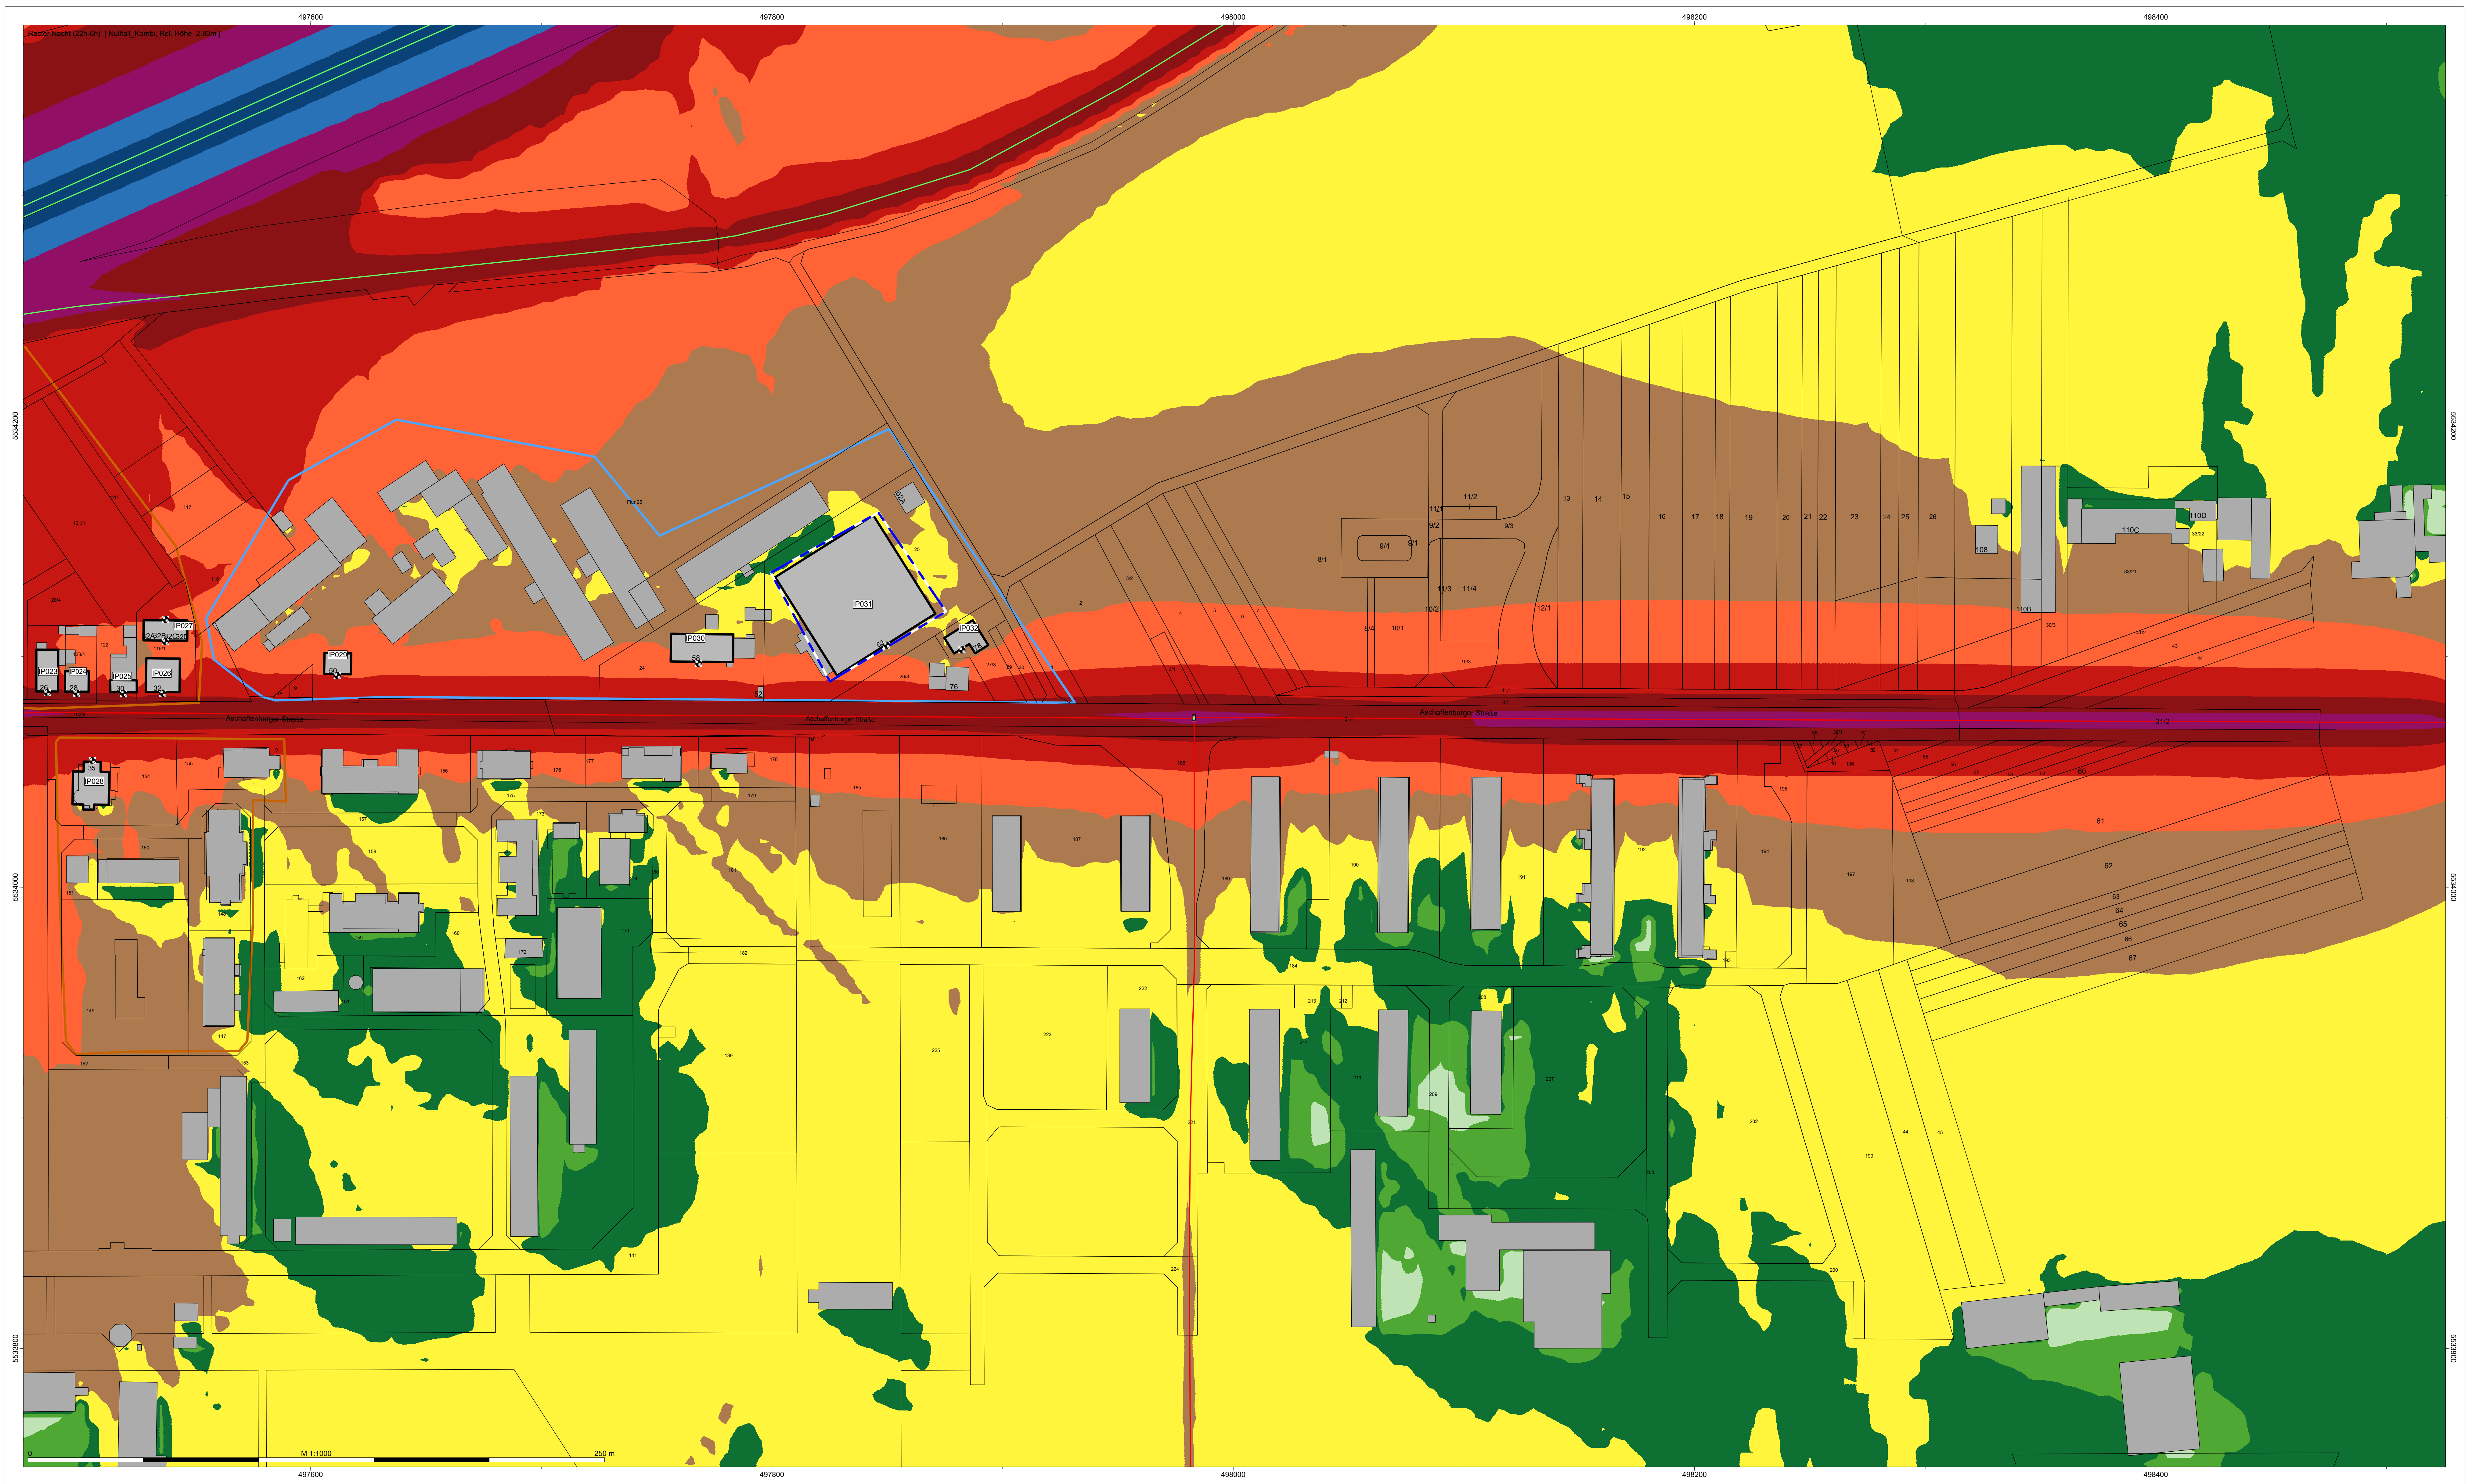

- Legende
- Hilfslinie
 - Immissionspunkt
 - Nutzungsgebiet
 - Nutzung - WA (NuGe)
 - Nutzung - MI (NuGe)
 - Nutzung - GE (NuGe)
 - HAUS mit IO (HAUS)
 - Gebäude (HAUS)
 - Verkehrsmittel
 - Brückenelement
 - Straße (RLS-19)
 - Schiene (S032)
 - Flächen-SQ ISO 9613



TÜV SÜD
Industrie Service GmbH
Gottlieb-Daimler-Straße 7
70794 Filderstadt

Projektnummer:	4135878
Gezeichnet	MS
Freigabe	MEY
Anlage	1-8
Datum	05/2025
Maßstab: 1:1000	Höhen- und Koordinatensystem: UTM (Strahnenbreite 6°) nördliche Hemisphäre

Auftraggeber:	Konversionsgesellschaft Kaserne Babenhausen mbH
Projektbezeichnung:	Fortschreibung der VU Kaserne Babenhausen
Planbezeichnung:	Karte der Schallemissionen Nacht [22h-6h] Prognose Nullfall (P0) Erdgeschoss (EG)