


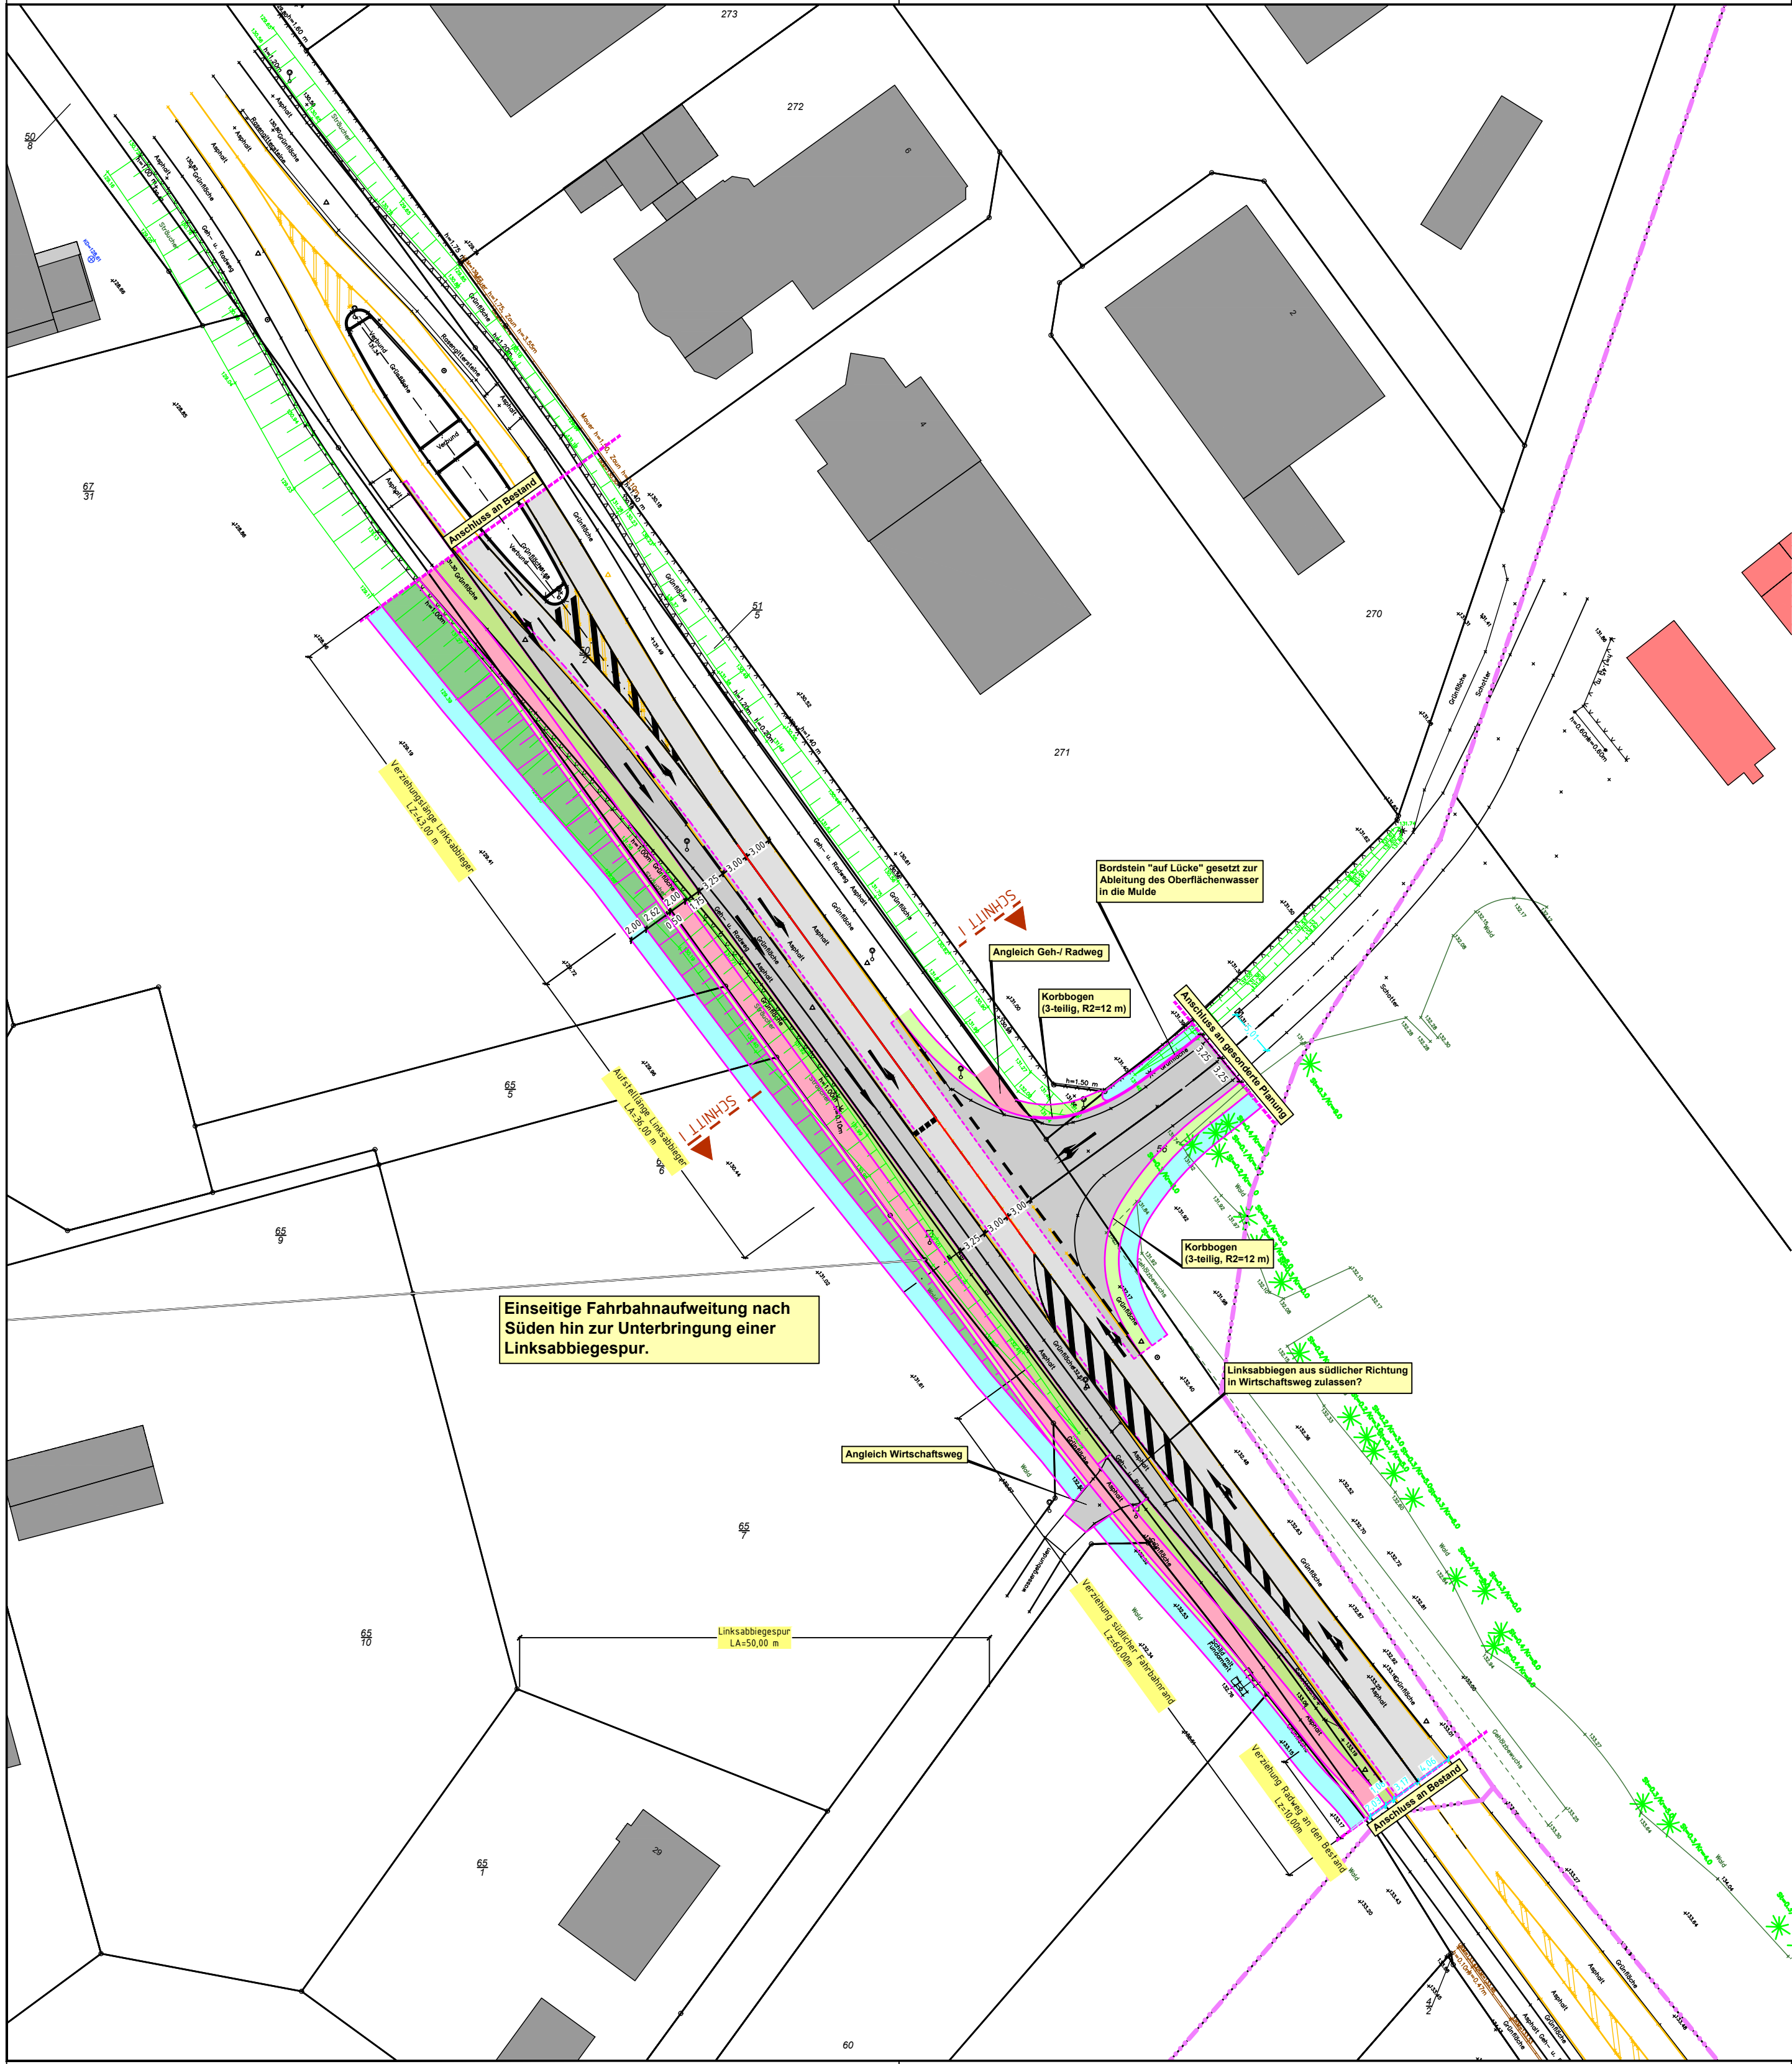

Legende Planung

- Fahrbahn



Fahrbahn
Deckenerneuerung

Gehweg

Geh-/ Radweg
- Grünflächen

Bankett

Damm

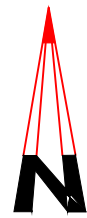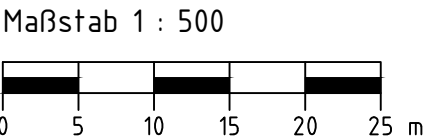

HABERMEHL FOLLMANN INGENIEURGESELLSCHAFT MBH Frankfurter Str. 79 · D-63110 Rodgau Telefon 06106 8525-5 · Fax 06106 8525-95 info@habermehl-follmann.de · www.habermehl-follmann.de	Projekt-Nummer: 2019 0940		
		Datum	Zeichen
	gemessen	2019 Sept./Okt. 2019	Mathes Heinen · Fischer
	gezeichnet	29.11.2019	Sin
	bearbeitet	29.11.2019	Sin
geprüft			
		Datum	Name
Auftraggeber: Konversionsgesellschaft Kaserne - Babenhausen mbH Aschaffener Straße 35, 64832 Babenhausen			
Projektbezeichnung: Kaserne Babenhausen Anbindung des Konversionsgebietes an die B26 und L3116 - Äußere Erschließung (Vorplanung)			
Planbezeichnung: Knotenpunkt 09: L3116 (Schaafheimer Straße)/ Anbindung Gewerbegebiet Süd		Anlage : 5 Blatt Nr. : 8 Maßstab: 1:500	
Aufgestellt :		Geprüft :	
Gesehen :		Genehmigt :	