


Zeichenerklärung

- Geltungsbereich
- Baugrenze
- Geplanter Standort Solarmodule
- Transformatorstationen und Nebenanlagen
- Steilfläche für Nebenanlagen
- Zufahrtsweg, Feuerwehrzufahrt, Pflegezufahrt
- Waldrand

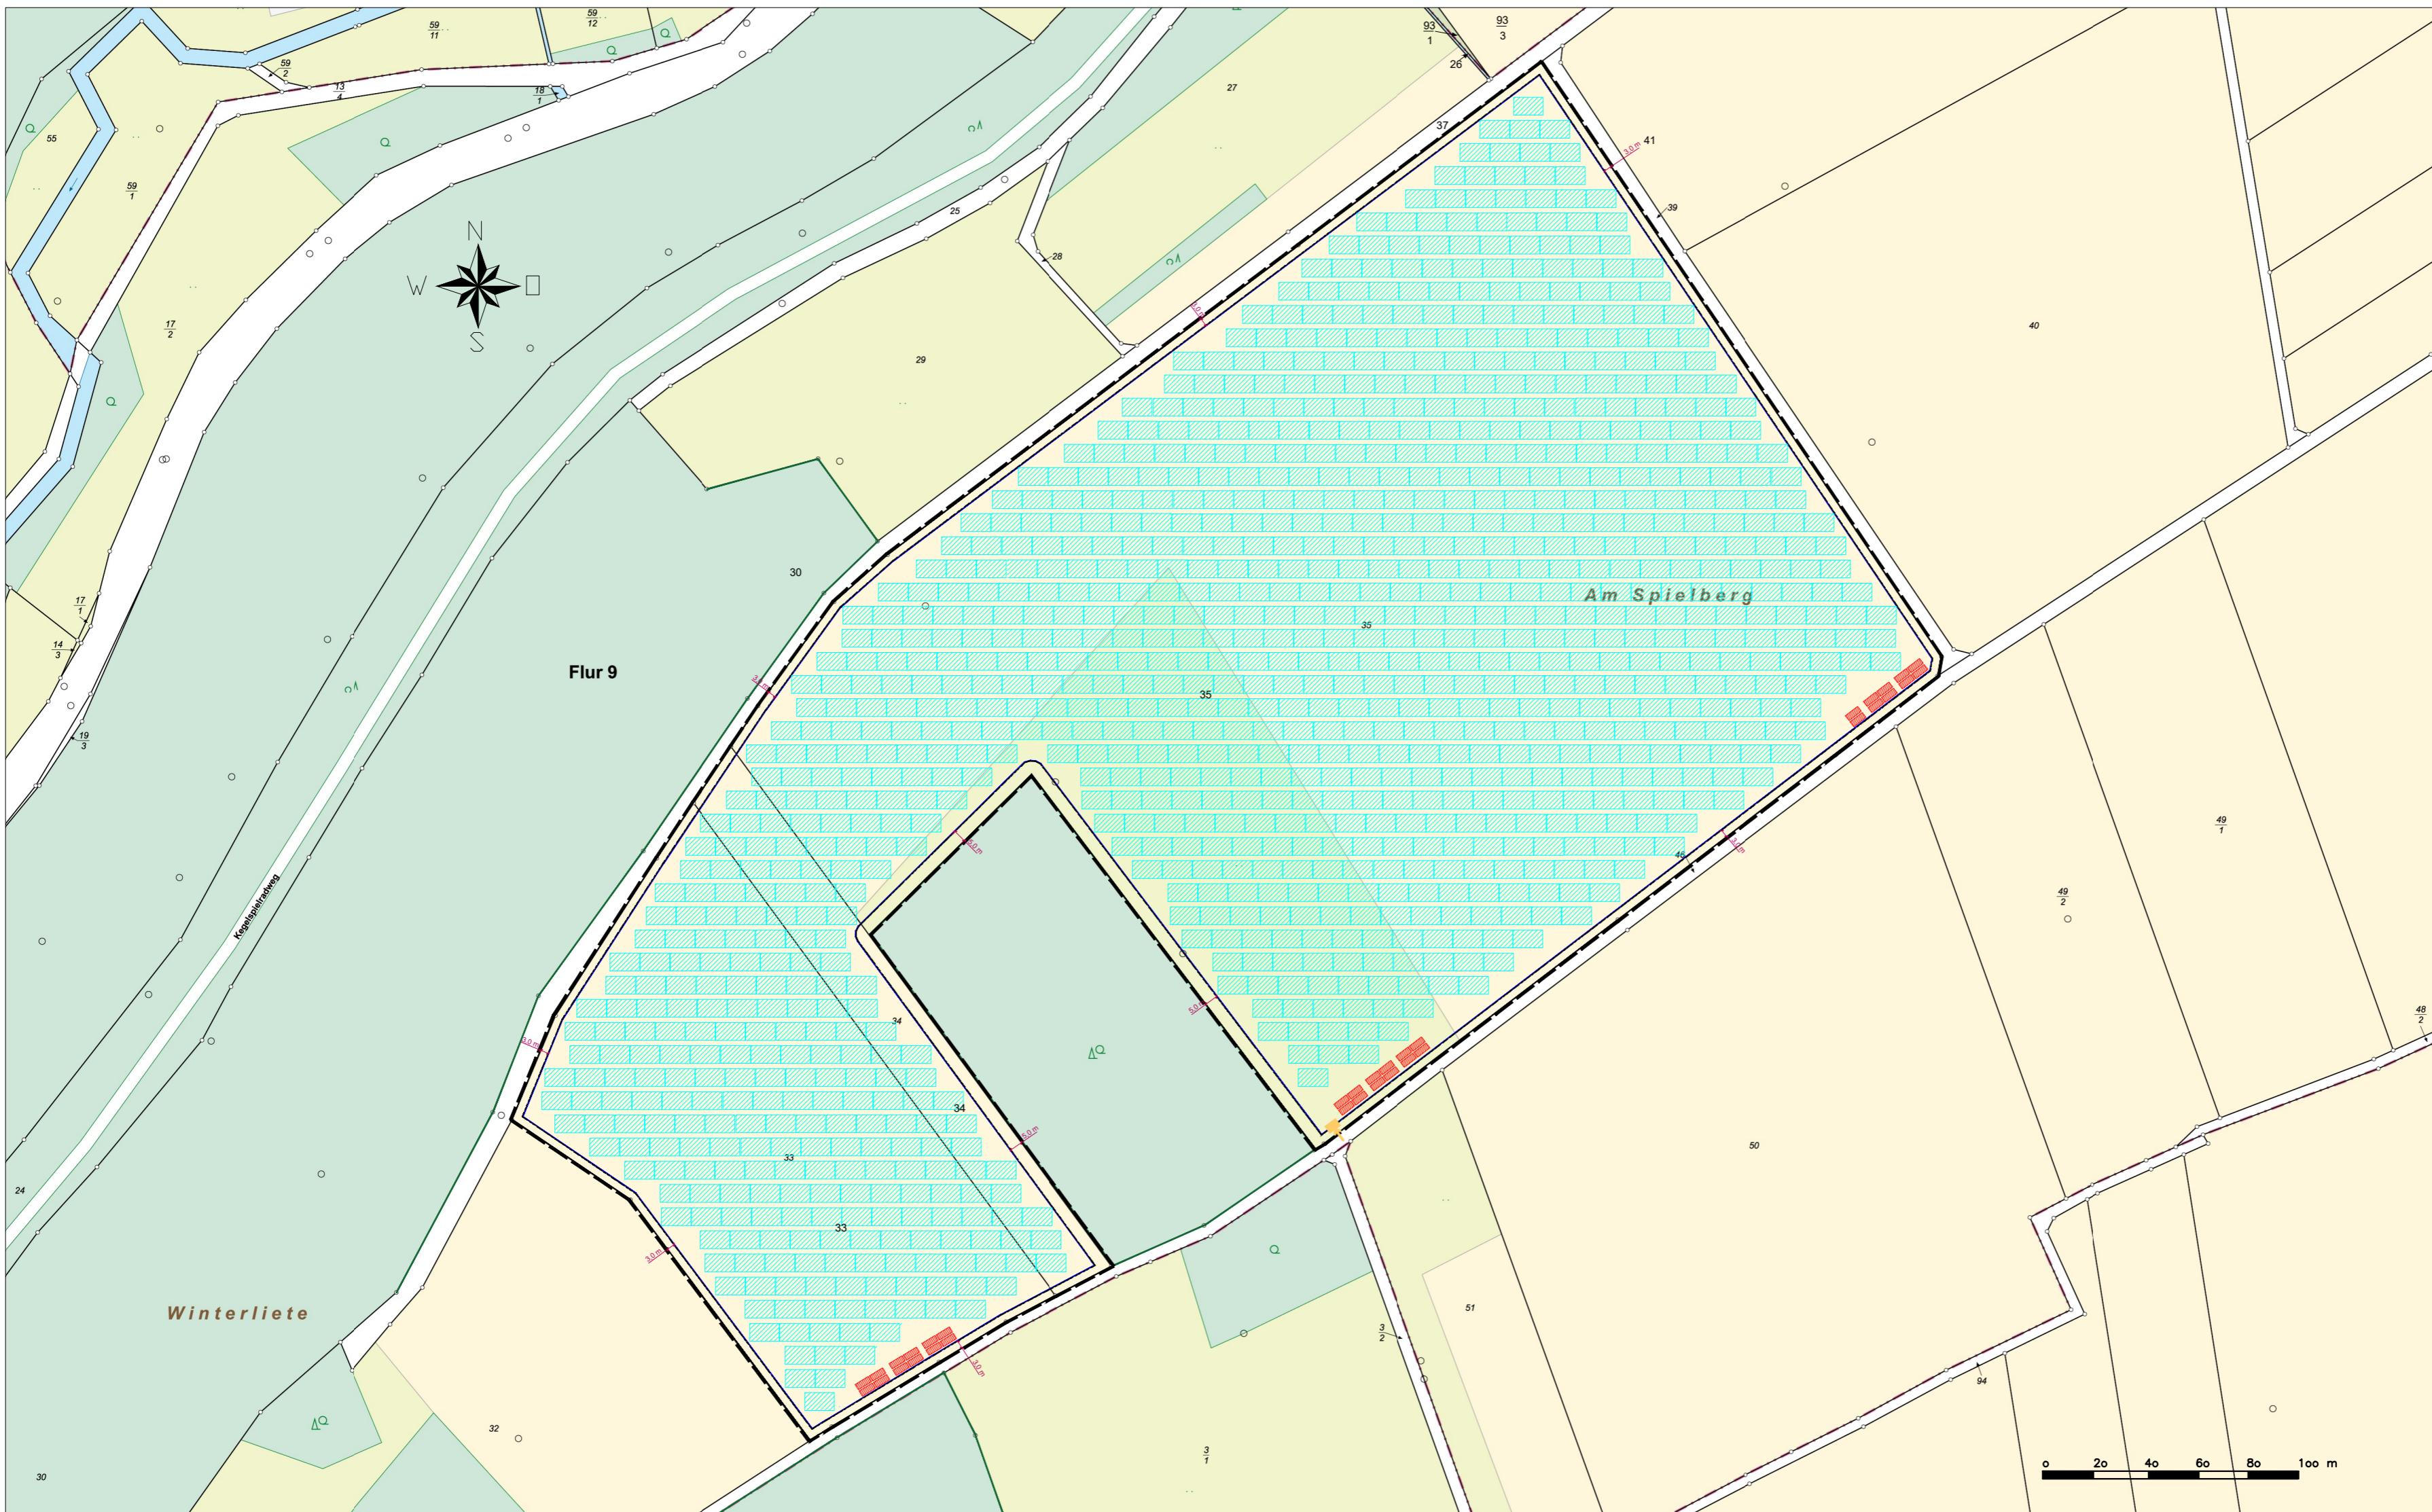

Solarpark Steinbach VORENTWURF

Vorhaben- und Erschließungsplan

Gemeinde Burghaun, Landkreis Fulda, Hessen

Bearbeitet:	SW
Geprüft:	23.09.2025
Datum:	HL
Maßstab:	1:2000
Papiergröße:	A2

Aracari Solar GmbH
Lauter 40
98528 Suhl
hello@aracari-energy.com

